



ELEVACION SUR

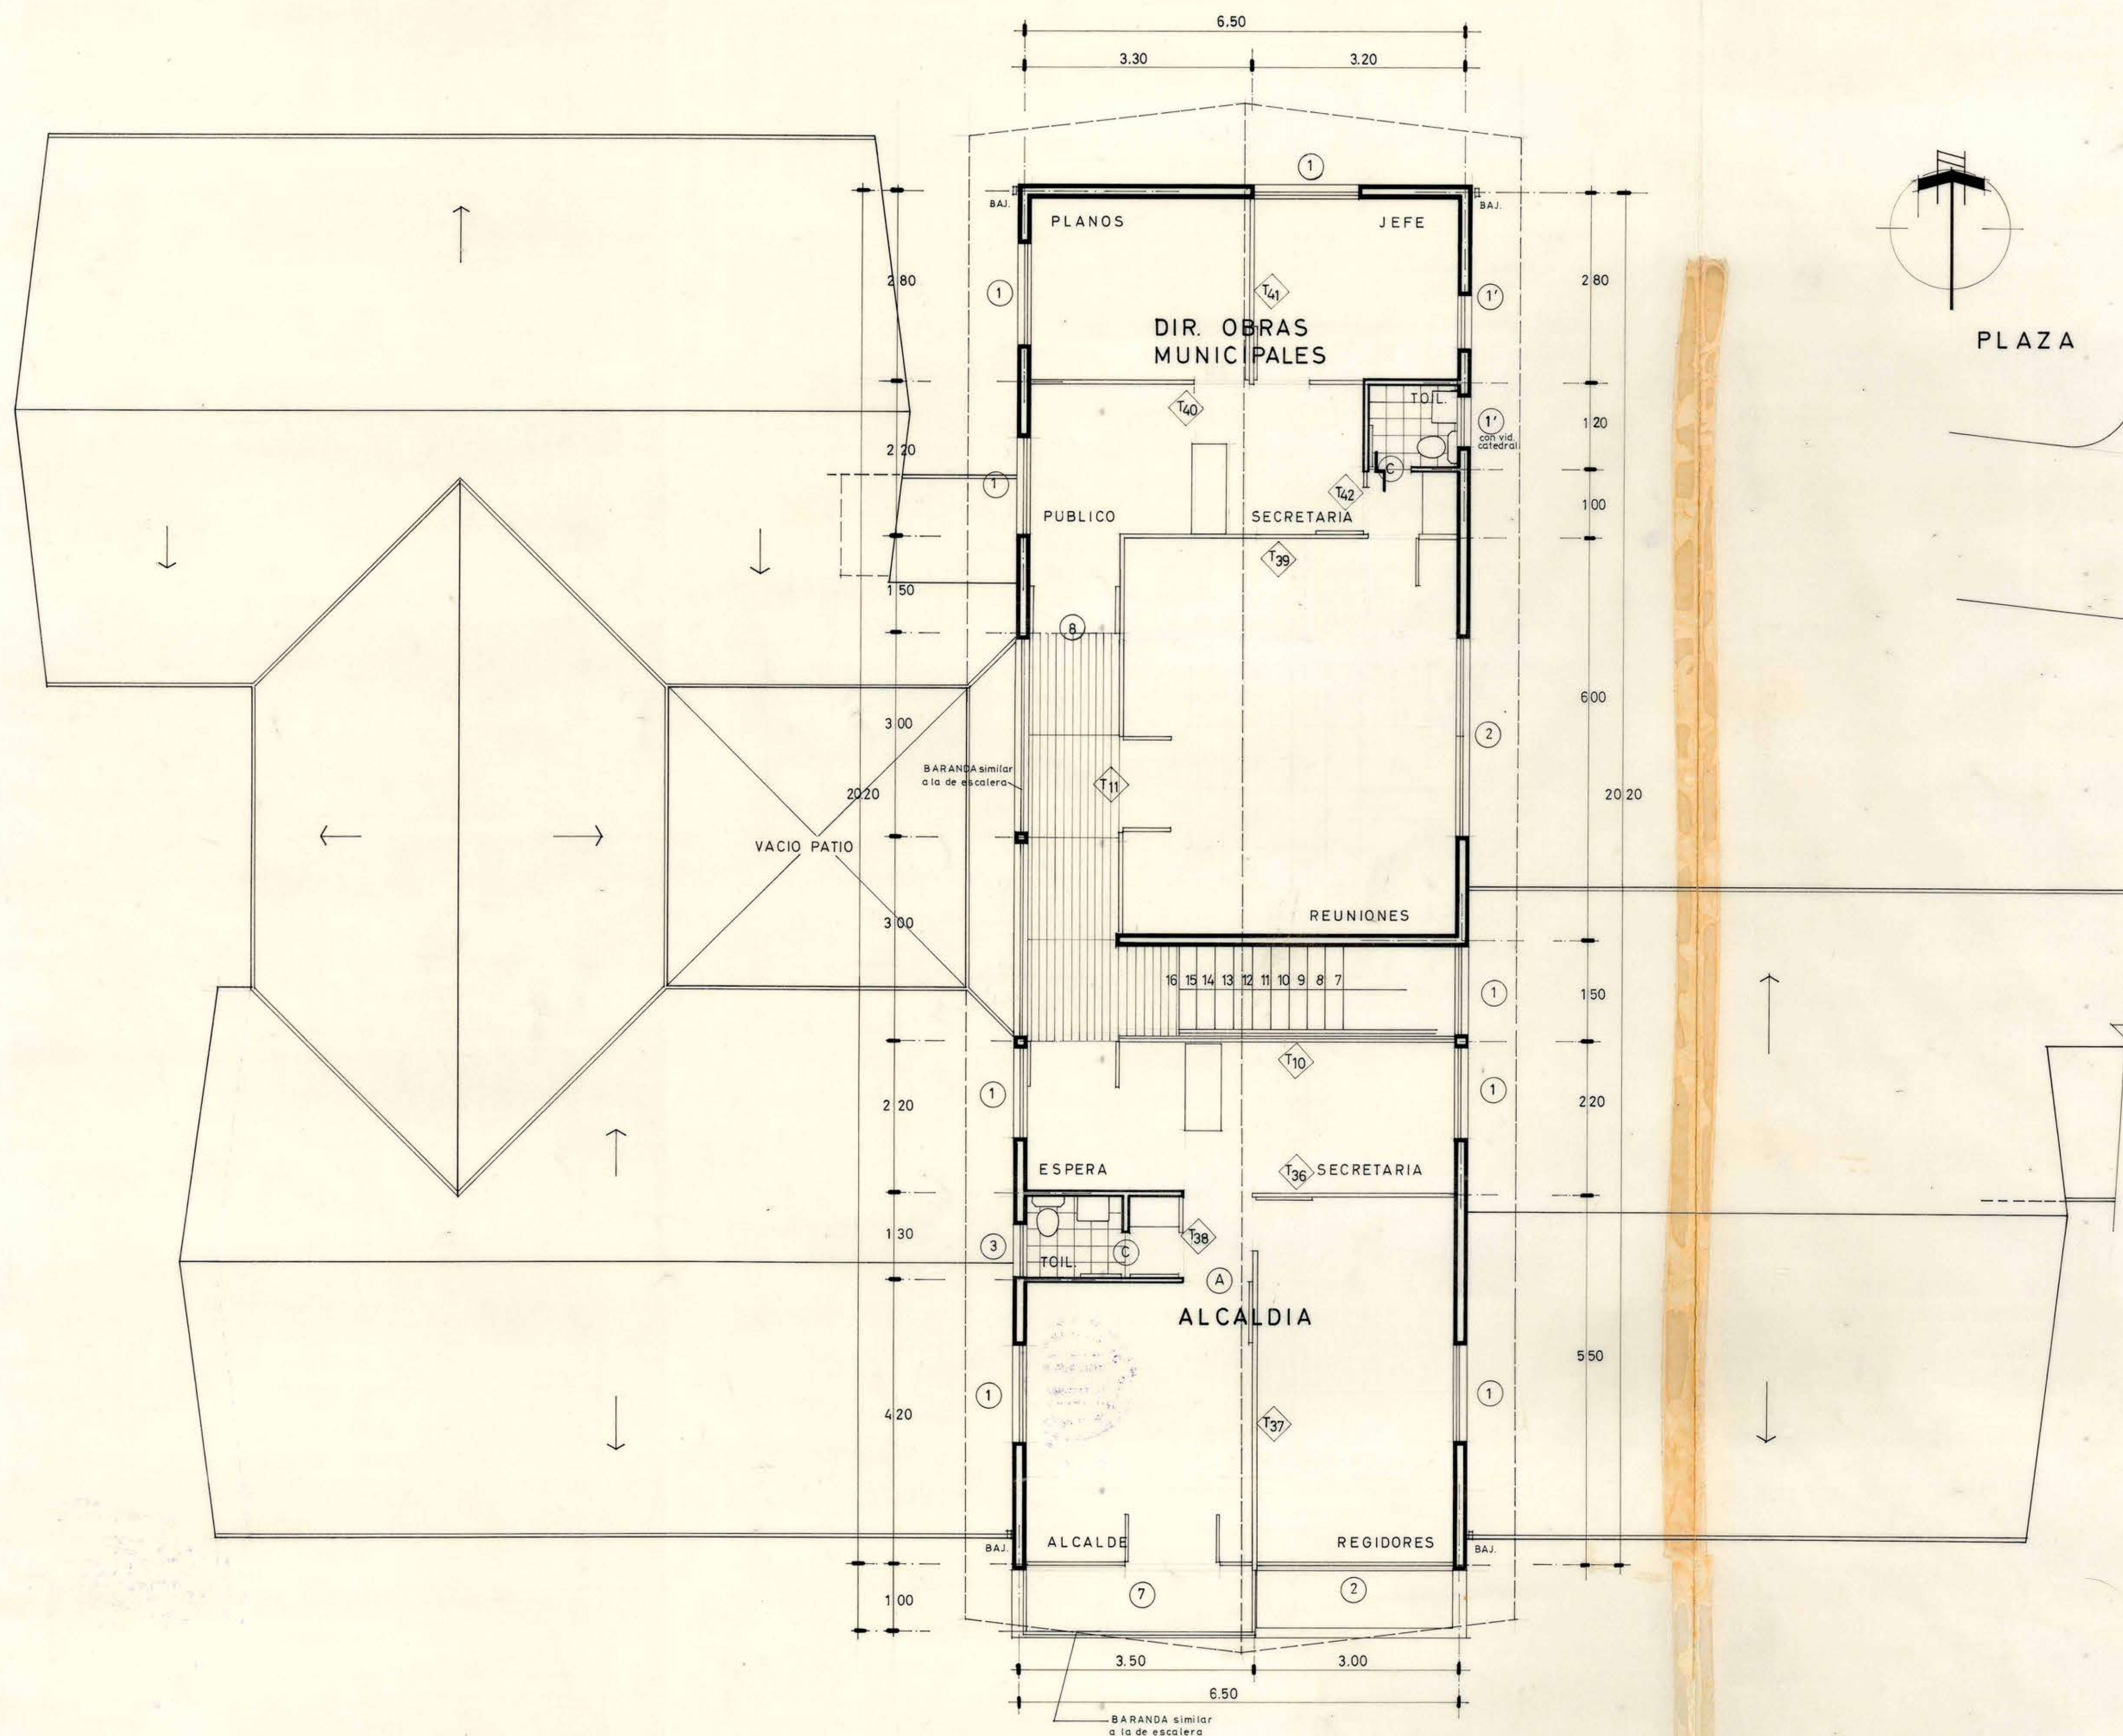


PLANTA SEGUNDO PISO

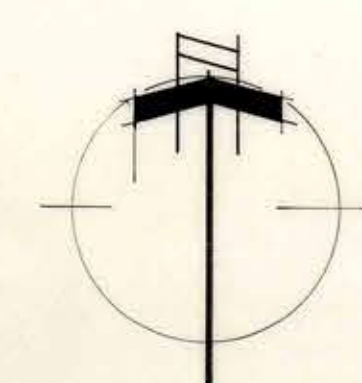

PLAZA

Calle Arturo Prat

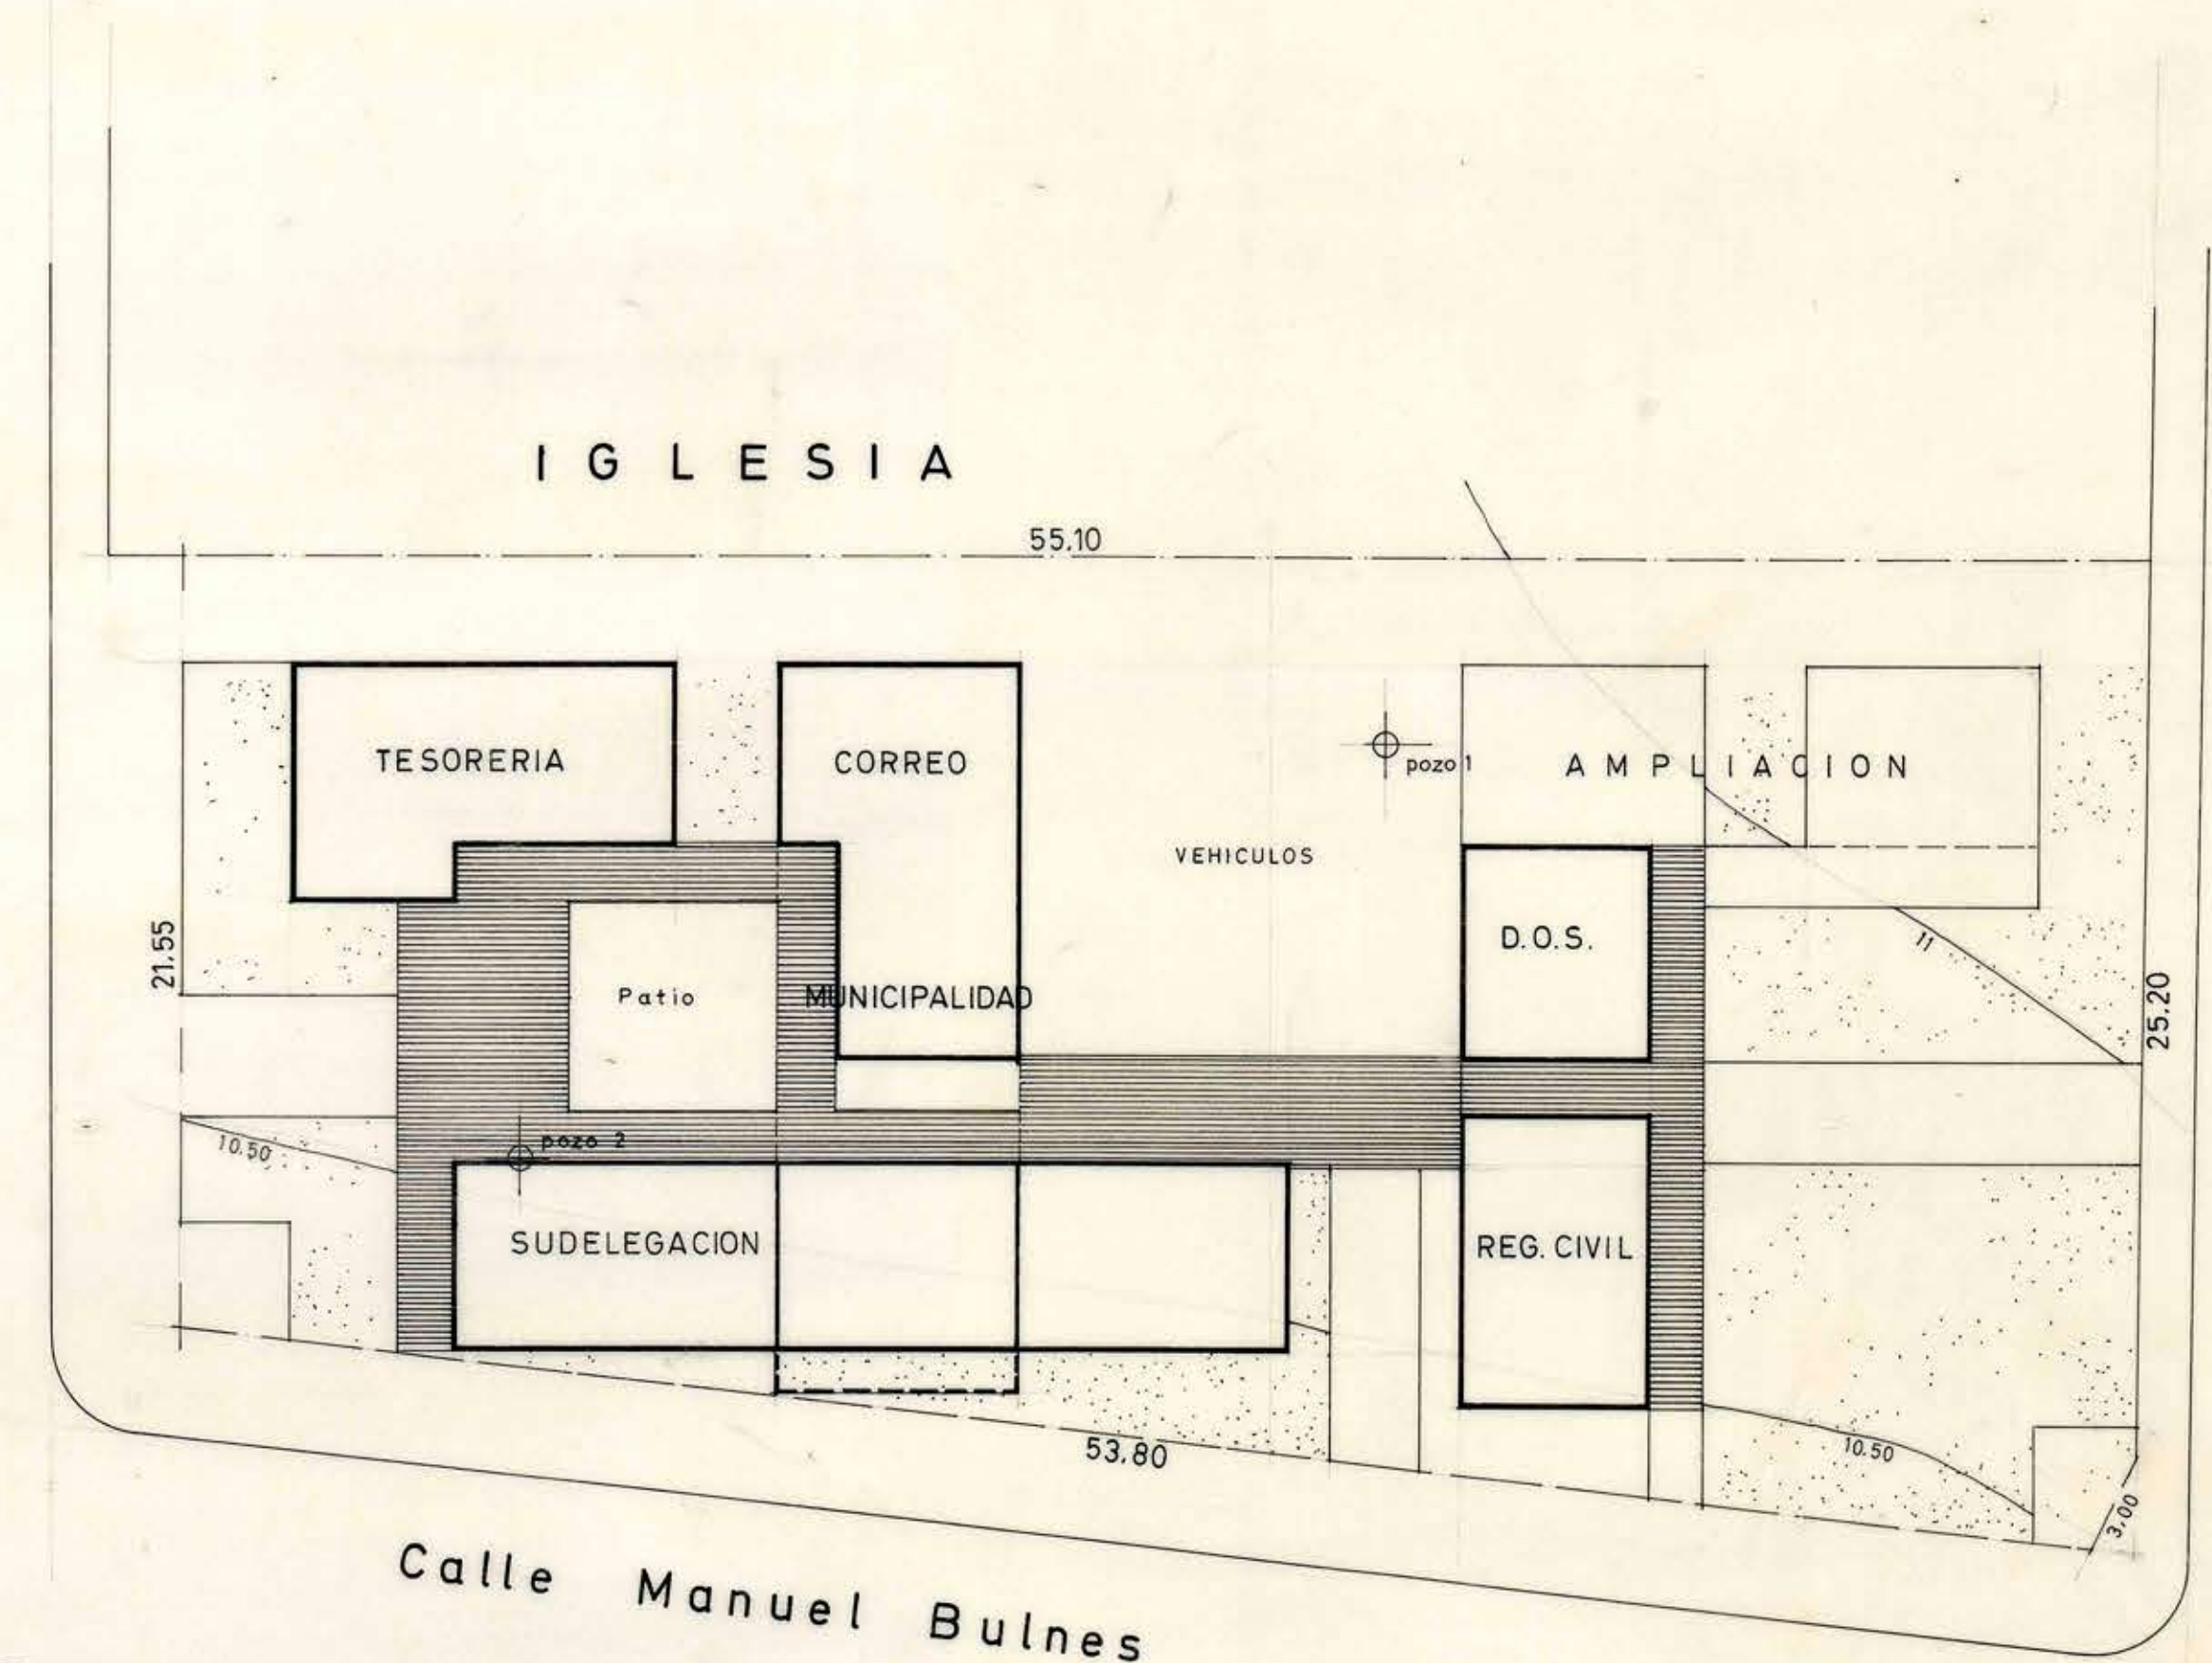

PLANO DE EMPLAZAMIENTO Esc. 1:200

CUADRO DE SUPERFICIES

- SUBDELEGACION	46.50 M2	
- TESORERIA	71.70	
- MUNICIPALIDAD:		
JUZGADO POL. LOCAL	72.80	
TRANSITO -ASEO/JARD.	136.70	
ALCADIA - D.O.M.	209.50	(2º piso)
- CORREO Y TELEGrafo	71.70	
- REG. CIVIL E IDENTIF.	42.30	
- DIR. OBRAS SANITARIAS	32.00	
	473.50	473.50
CIRCULACIONES CUBIERTAS (50% de 156 m2)	78.00	78.00
Sup. edificada (Sin ampliación)		551.50 m2



12 MAR. 1970

MOP DIRECCION GENERAL DE OBRAS PUBLICAS
DIRECCION DE ARQUITECTURA

OBRA: **SERVICIOS PUBLICOS PUTAENDO**

UBICACION: **PUTAENDO**

PLANO: **PLANTA SEGUNDO PISO -ELEV. SUR-EMPL.**

PROYECTISTA Arqto. **RAUL MARIN MORENO**

DIBUJO: **R. M. M.**

JEFE DE AREA: **MIGUEL ROJAS TAPIA**

ARQTO JEFE DEPTO. **ORLANDO TORREALBA D.**

CONTRATISTA: _____

FECHA DEL CONTRATO: _____

NO. DEL CONTRATO: _____

FECHA: **NOV 1969**