
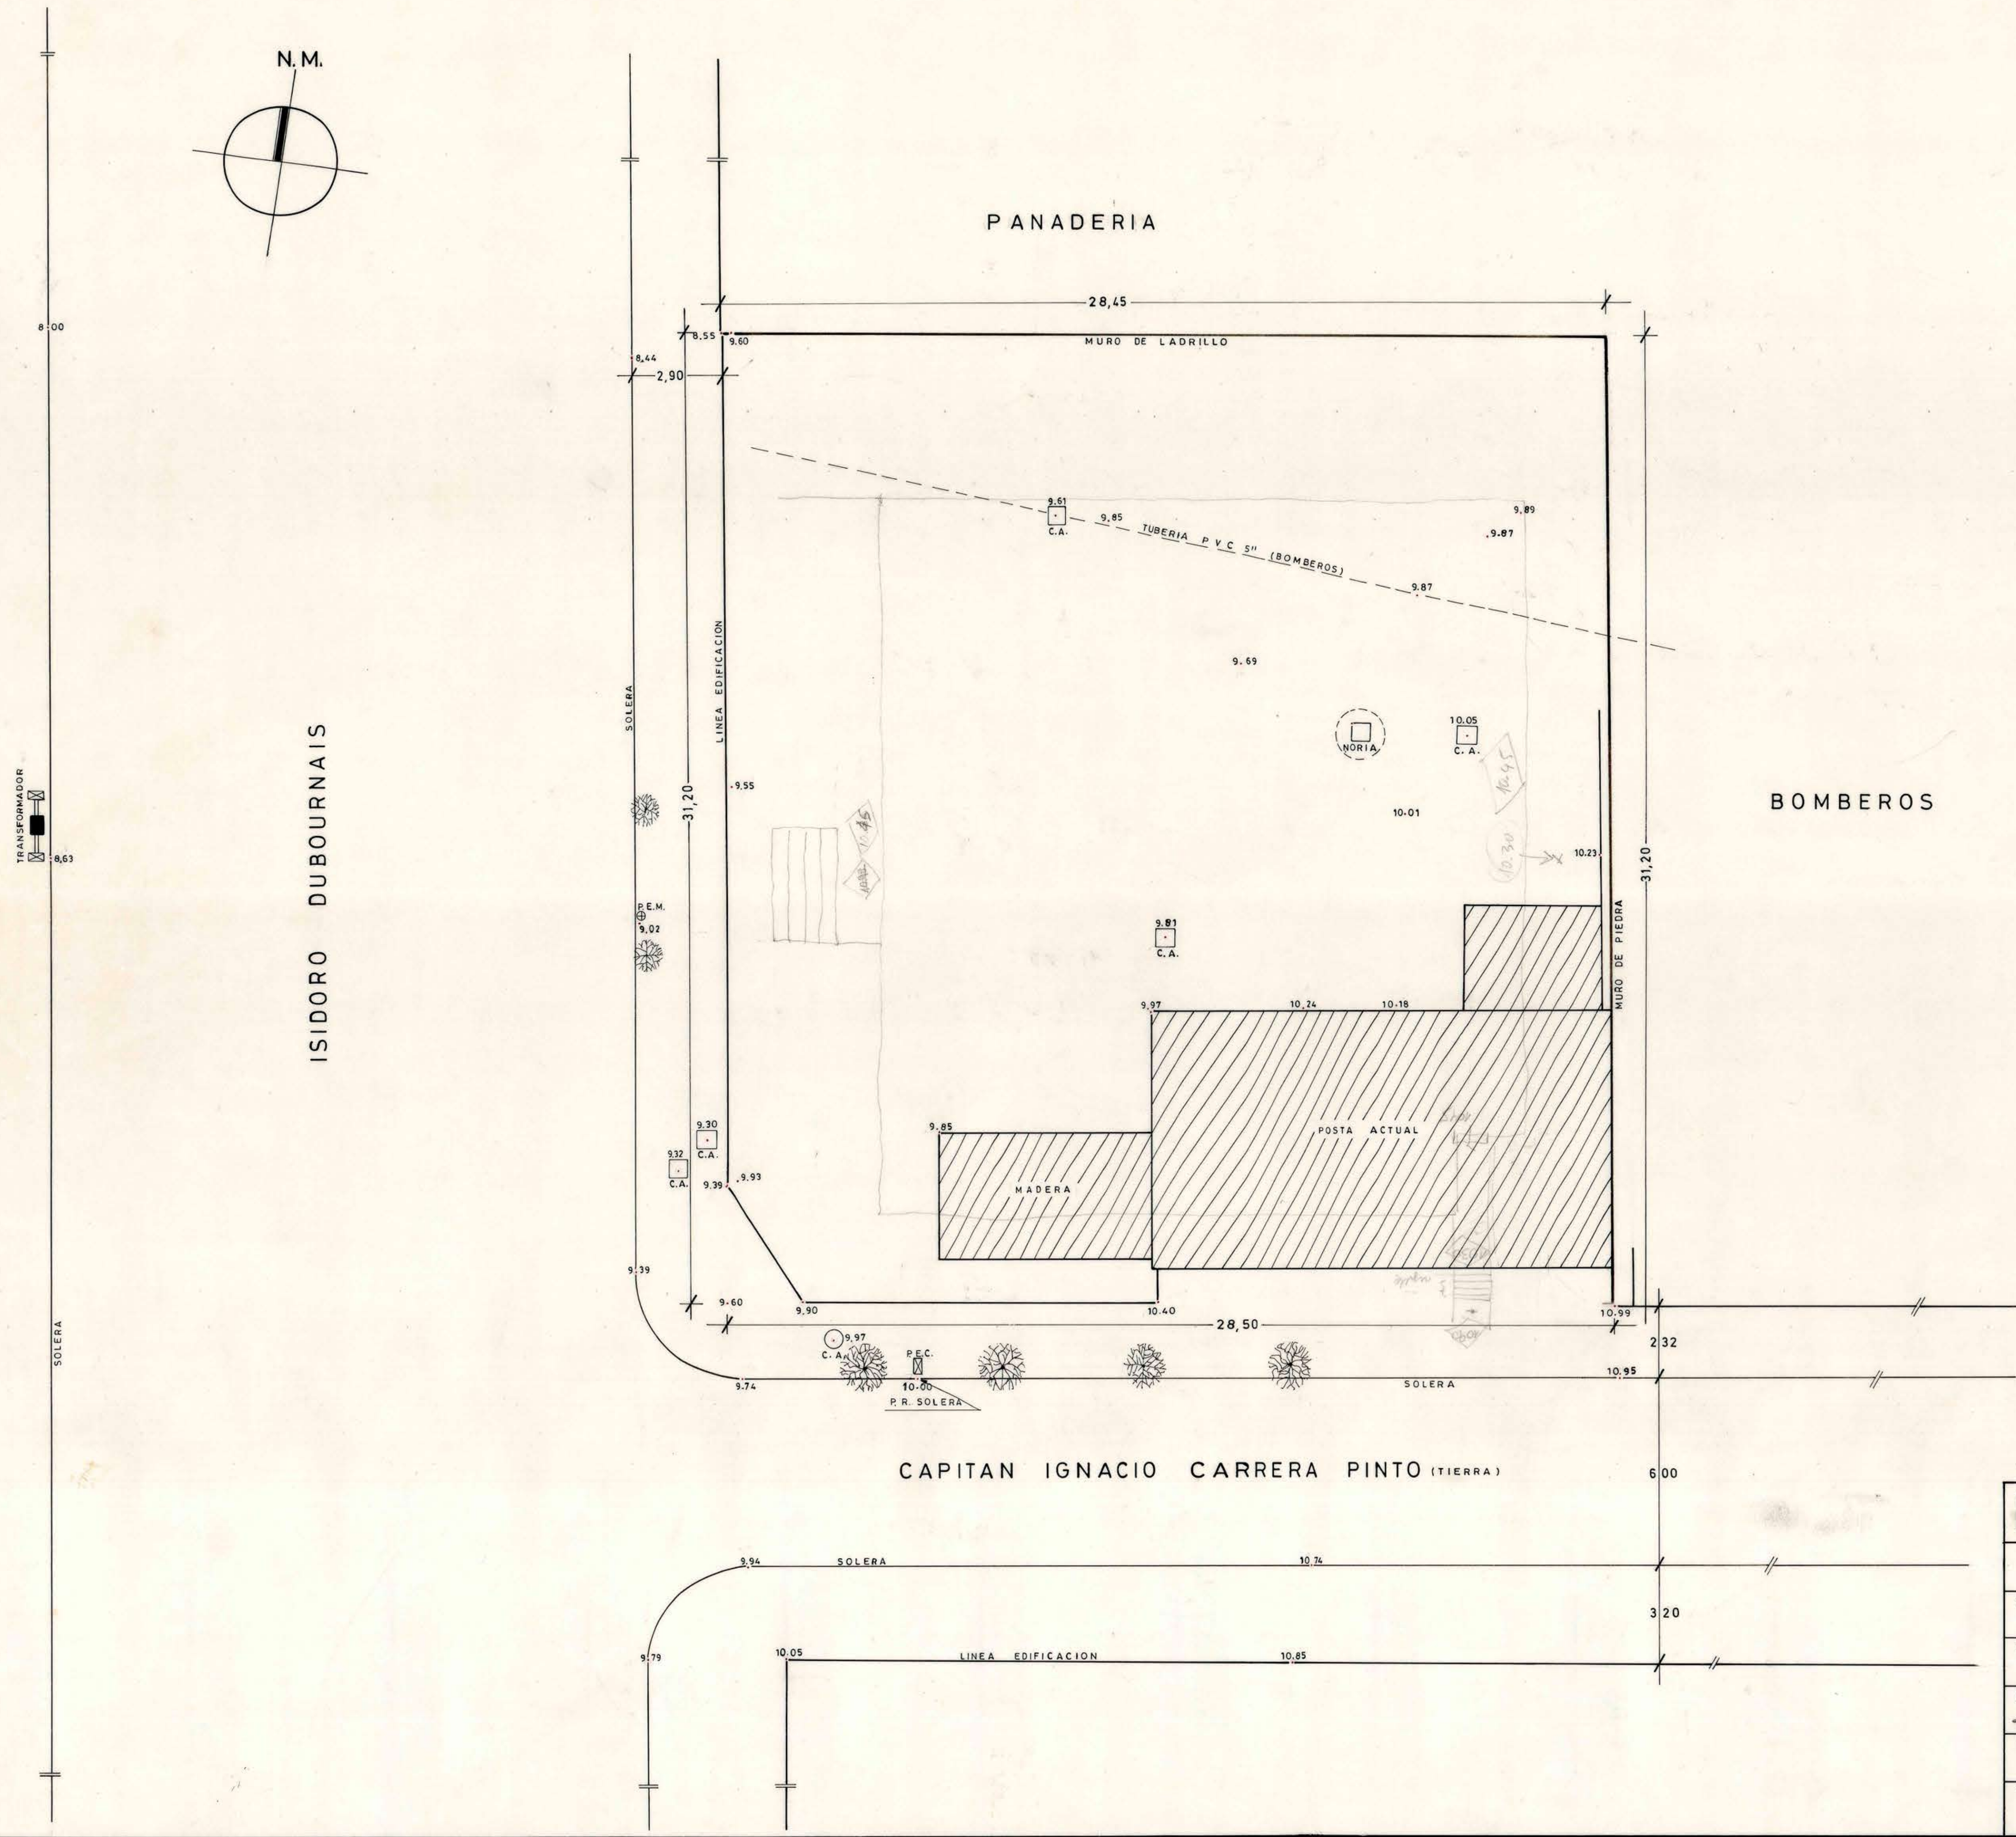


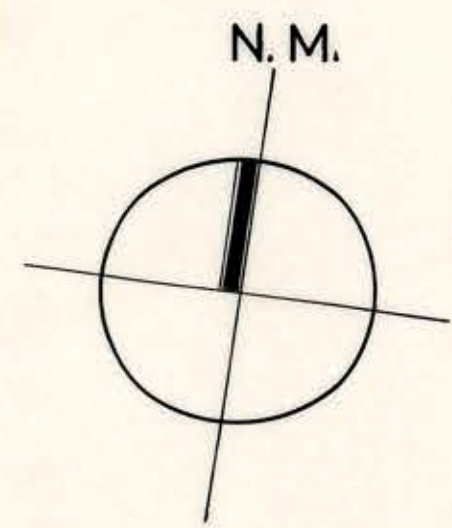

MOP DIRECCION DE ARQUITECTURA DEPTO. PROGRAMACION - TOPOGRAFIA		
CONSULTORIO GENERAL RURAL EL QUISCO		
REGION V	PROVINCIA: SAN ANTONIO	COMUNA: EL QUISCO
PROPIETARIO: FISCAL	SIMBOLOGIA:	
LEVANTO: <i>GUSTAVO ZUNIGA MOLINA</i>	* PUNTO DE NIVEL ◻ CAMARA ALCANTARILLADO C.A.	
DIBUJO: <i>VICTOR COFRE CARTES</i>	⊕ POSTE ELECTRICO MADERA P.E.M. ⊞ POSTE ELECTRICO CONCRETO P.E.C.	
TOME CONOCIMIENTO:	SUPERFICIE:	FECHA: 15 - 9 - 89
		ESCALA: 1 : 100

44243

62x91