



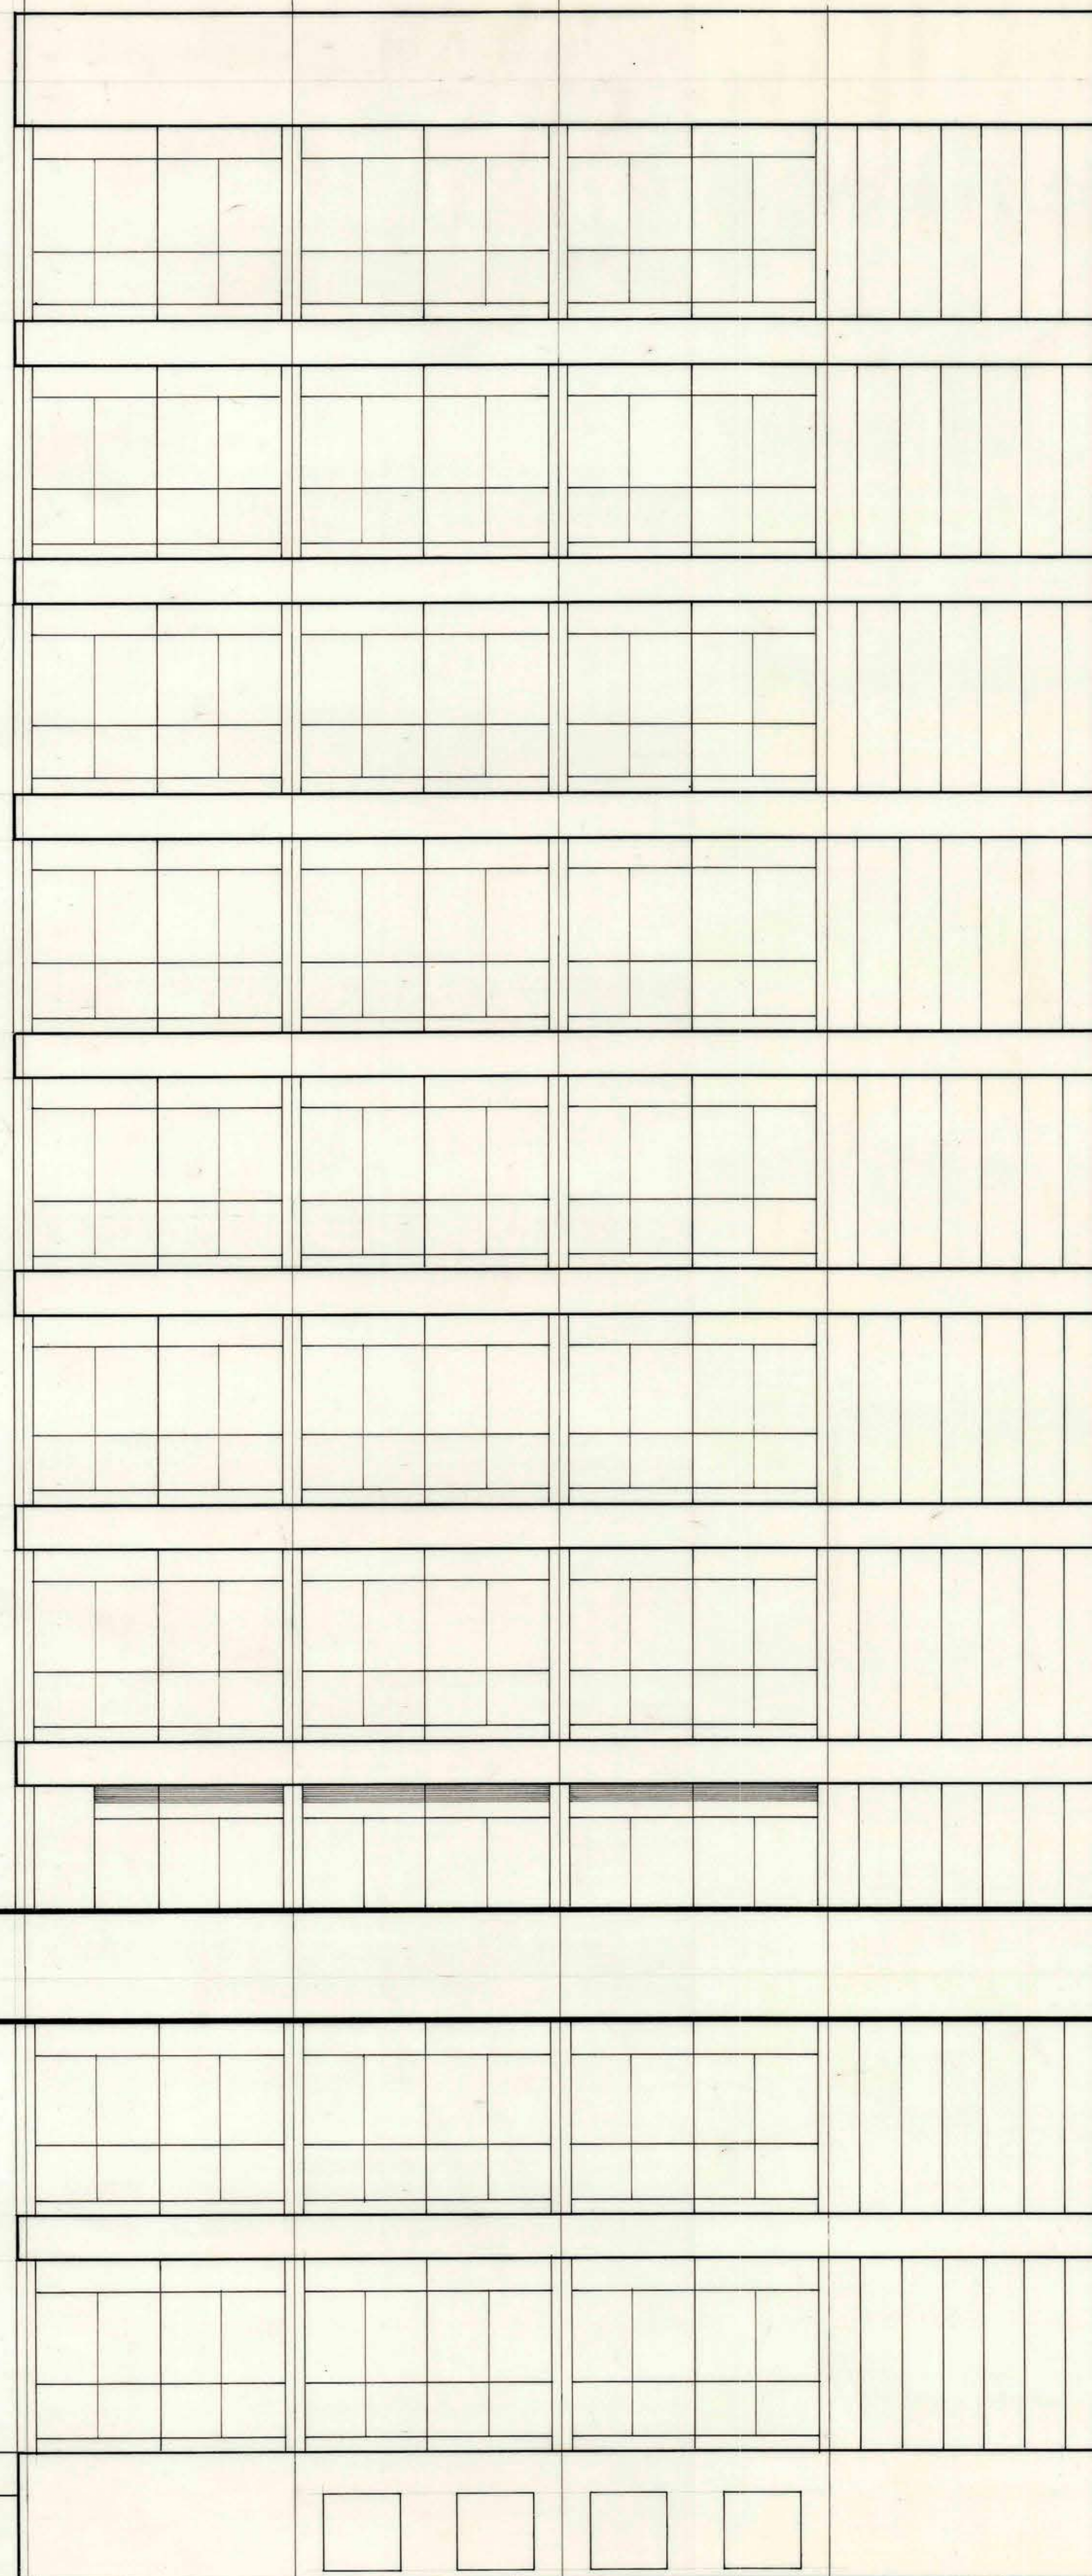

ELEVACION SUR

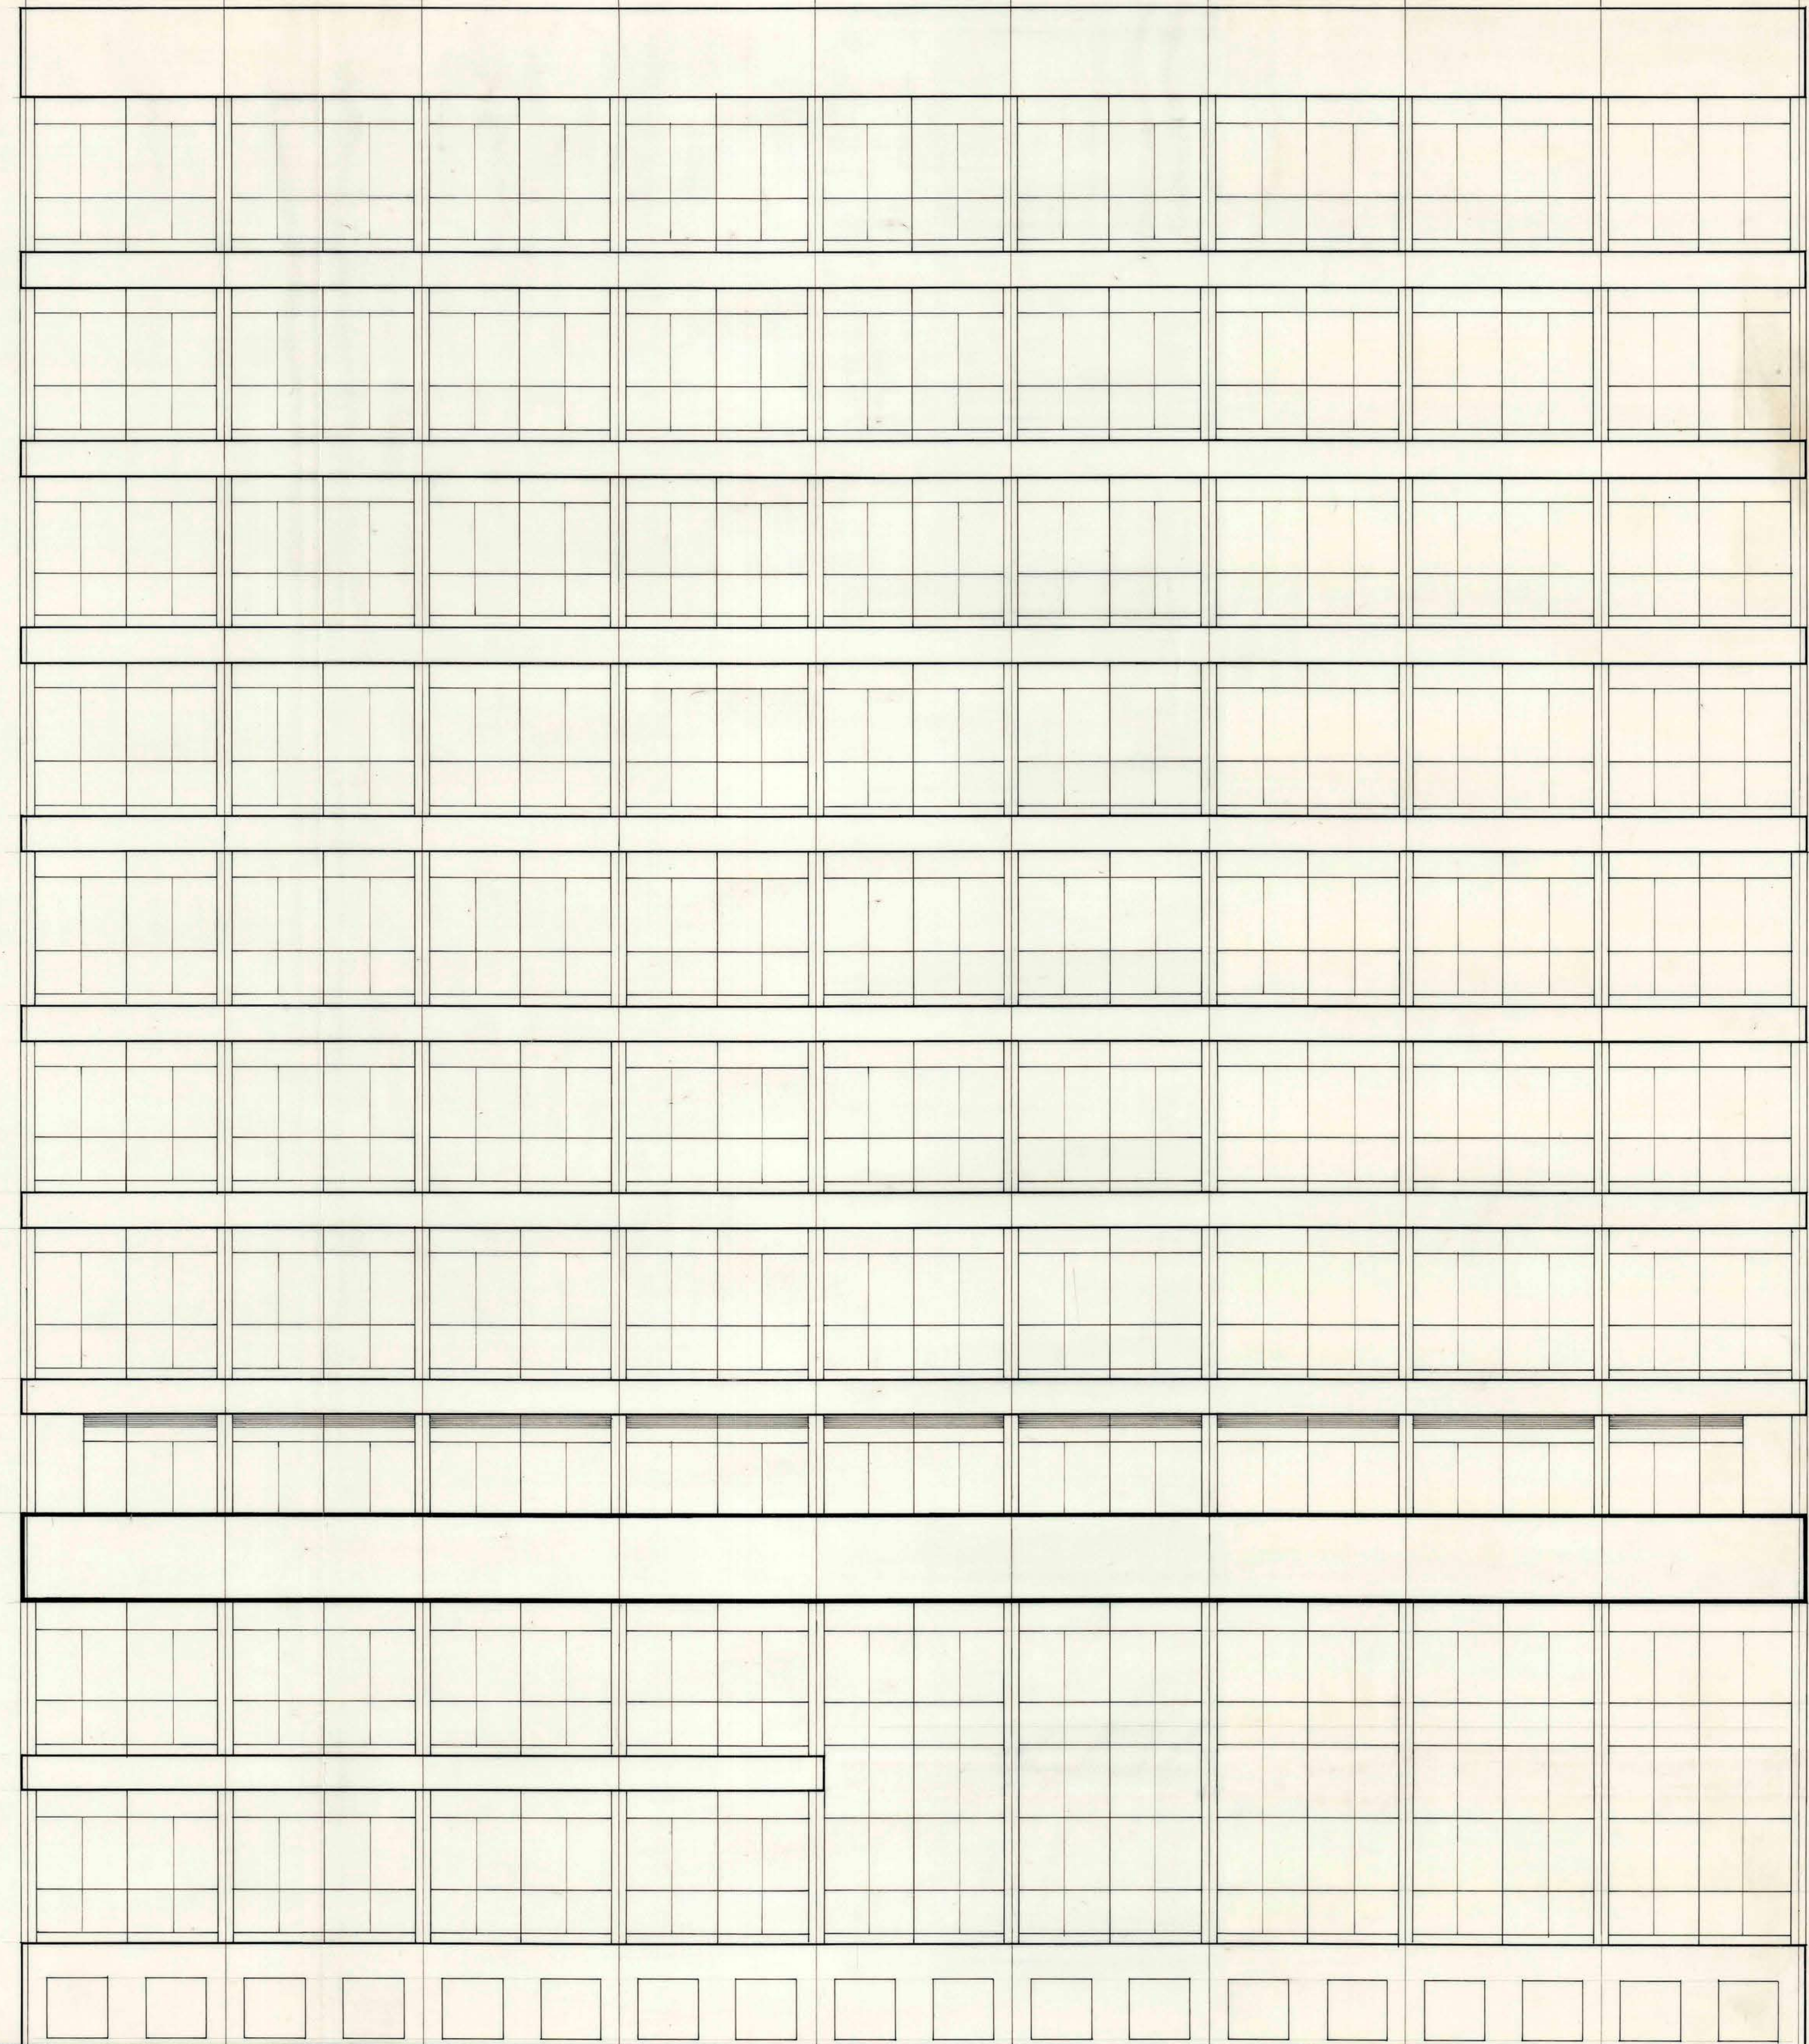

ELEVACION ORIENTE



27 AGO. 1970

ARQUITECTOS PROYECTISTAS:

O.Torrealba - J.Whittle - R.Ballevona - B.Vieyra - R.Márin - H.Espinosa - C.Wichman - 1970.

SERVICIOS PUBLICOS DE ÑUÑO A

ELEVACIONES: SUR Y ORIENTE

esc. 1:50

dib. R.M.M.

A₅

de 6