


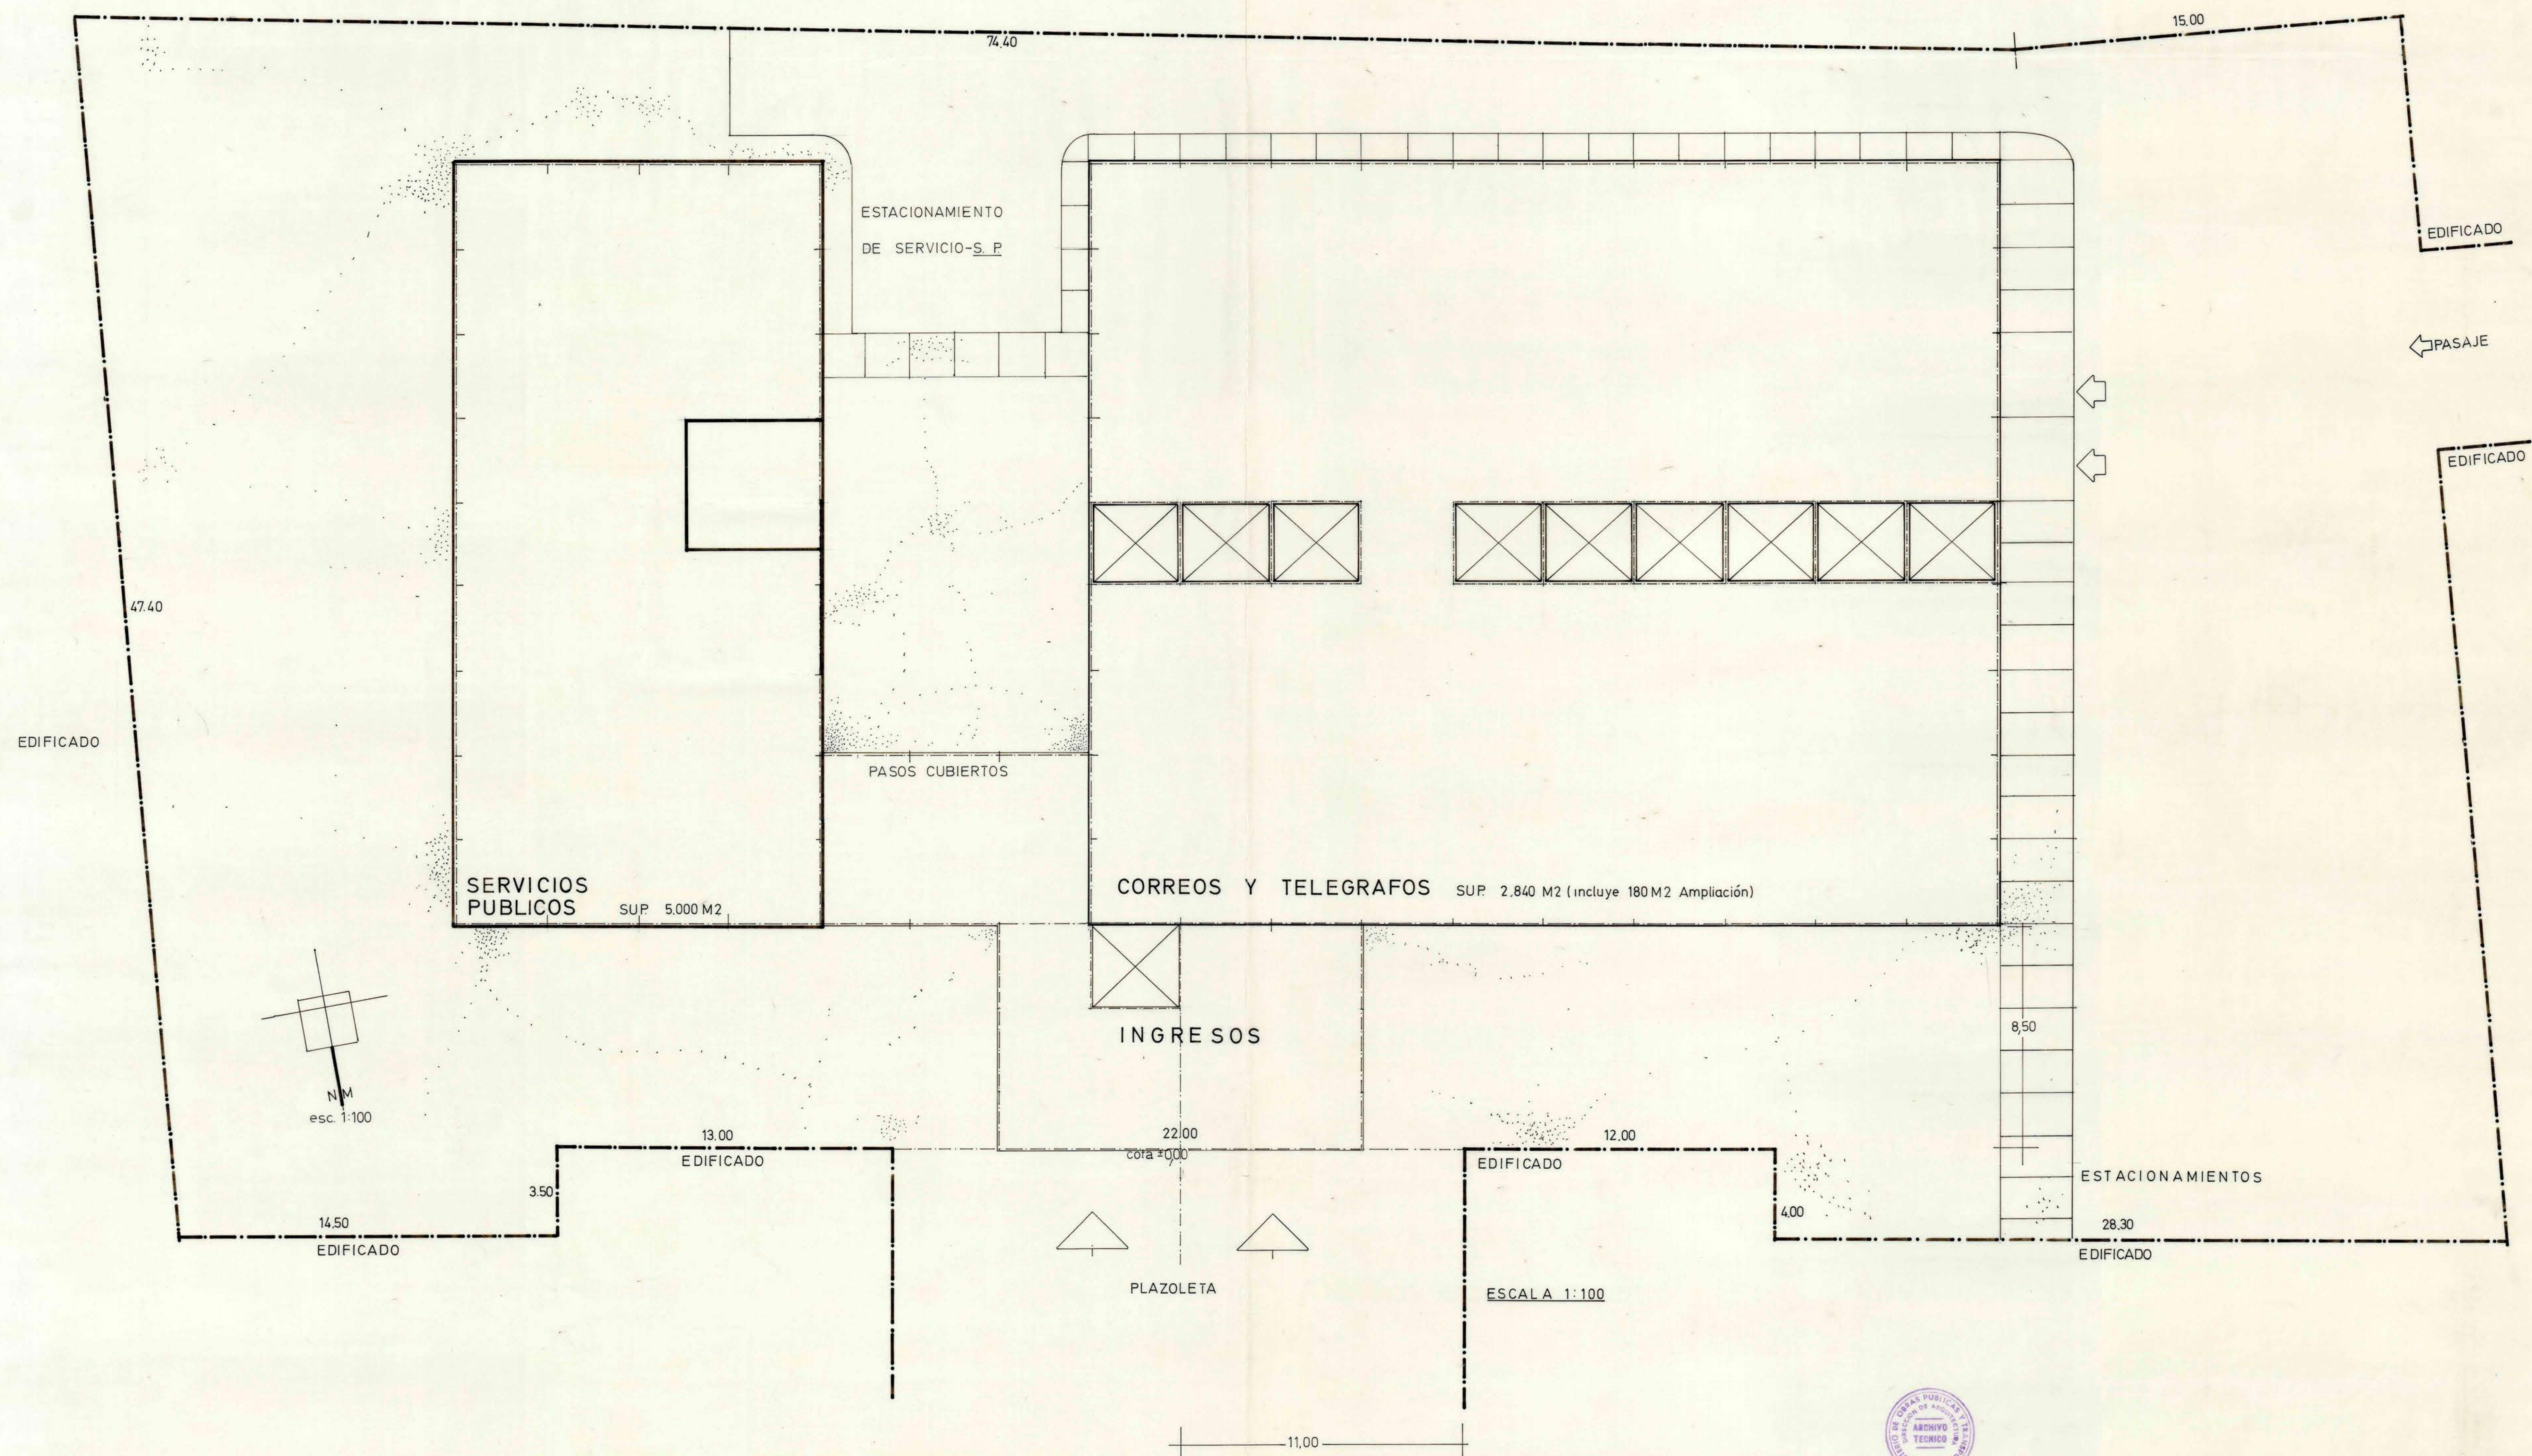

M. O. P. T. D.G.O.P.
DIRECCION DE ARQUITECTURA

ARQUITECTOS PROYECTISTAS:
VºBº ARQUITECTO DIRECTOR: O. Torrealba - J. Whittle - R. Balleveda - R. Viera - R. Marín - H. Espinosa - C. Wichman - 1970.

SERV. PUBL. - CORREOS Y TELEGR. - ÑUÑO A

PLANO DE EMPLAZAMIENTO
esc. 1:100 dib. R.V.F.

A₀