


ELEVACION NORTE

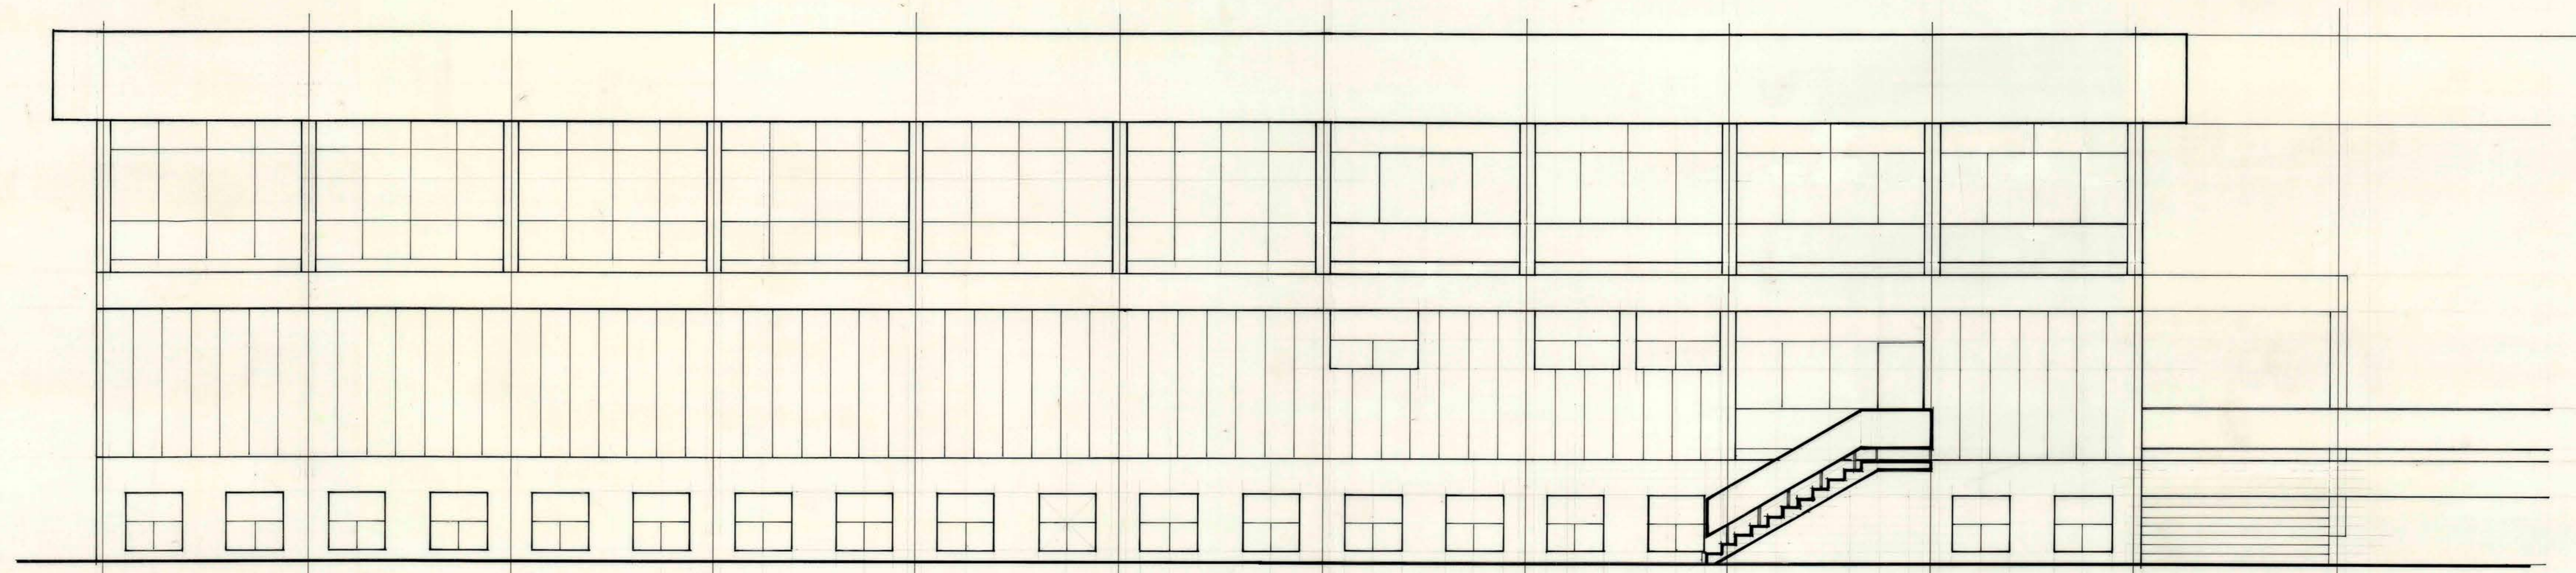

ELEVACION SUR



M.O.P.T. D.G.O.P.  
DIRECCION DE ARQUITECTURA

ARQUITECTOS PROYECTISTAS:  
*[Signatures]*  
 Vº Bº ARQUITECTO DIRECTOR O. Torrealba - J. White - R. Ballevón - R. Weyra - R. Marín - H. Espinosa - C. Wichman, 1970

CORREOS Y TELEGRAFOS DE NUNOA

ELEVACION NORTE Y SUR  
 esc. 1:50

dib. J.W.M. A4 de 8