
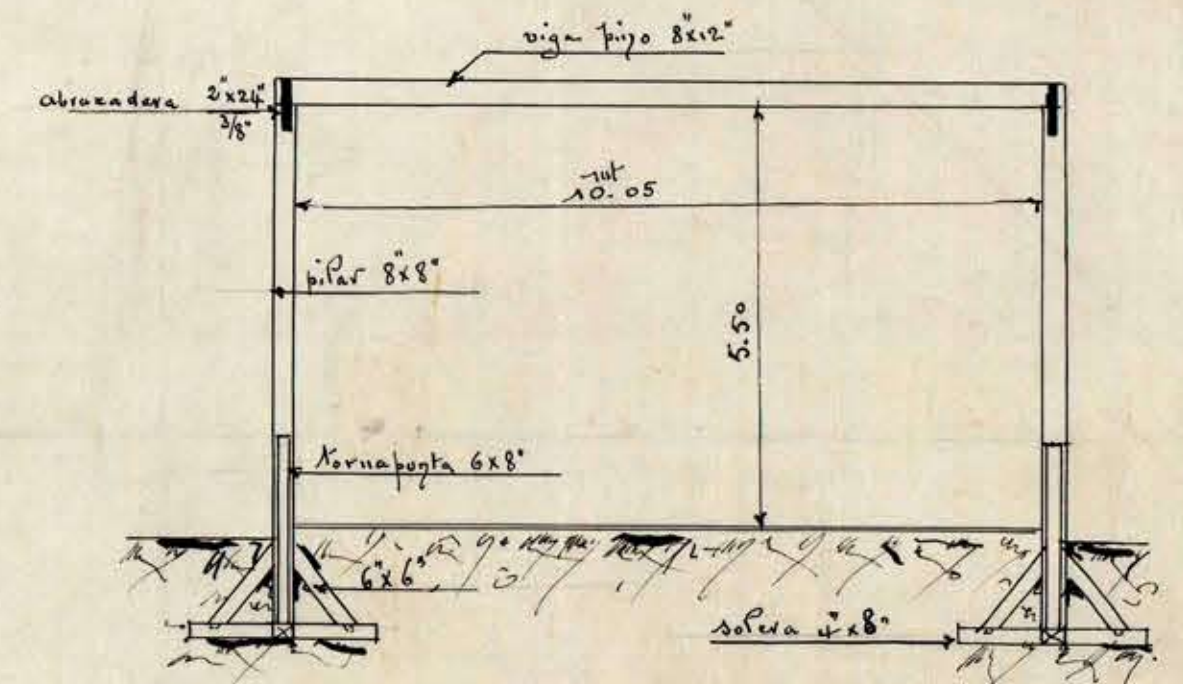


ESCALA: 001


estado actual. 

por dentro Per. 


-nuevo. 

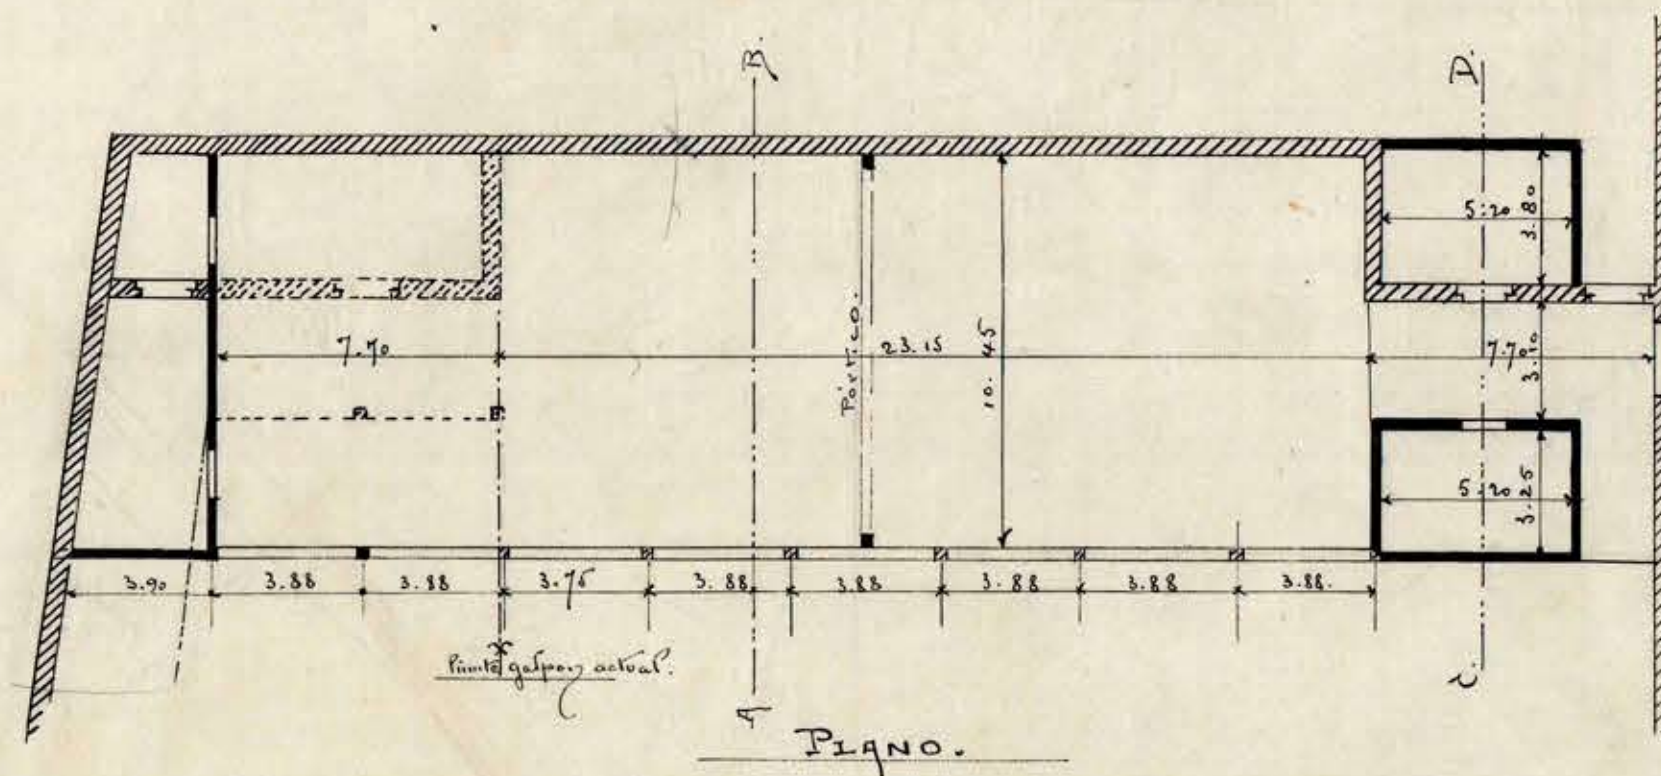

PORTICO EN EL GIMNASIO

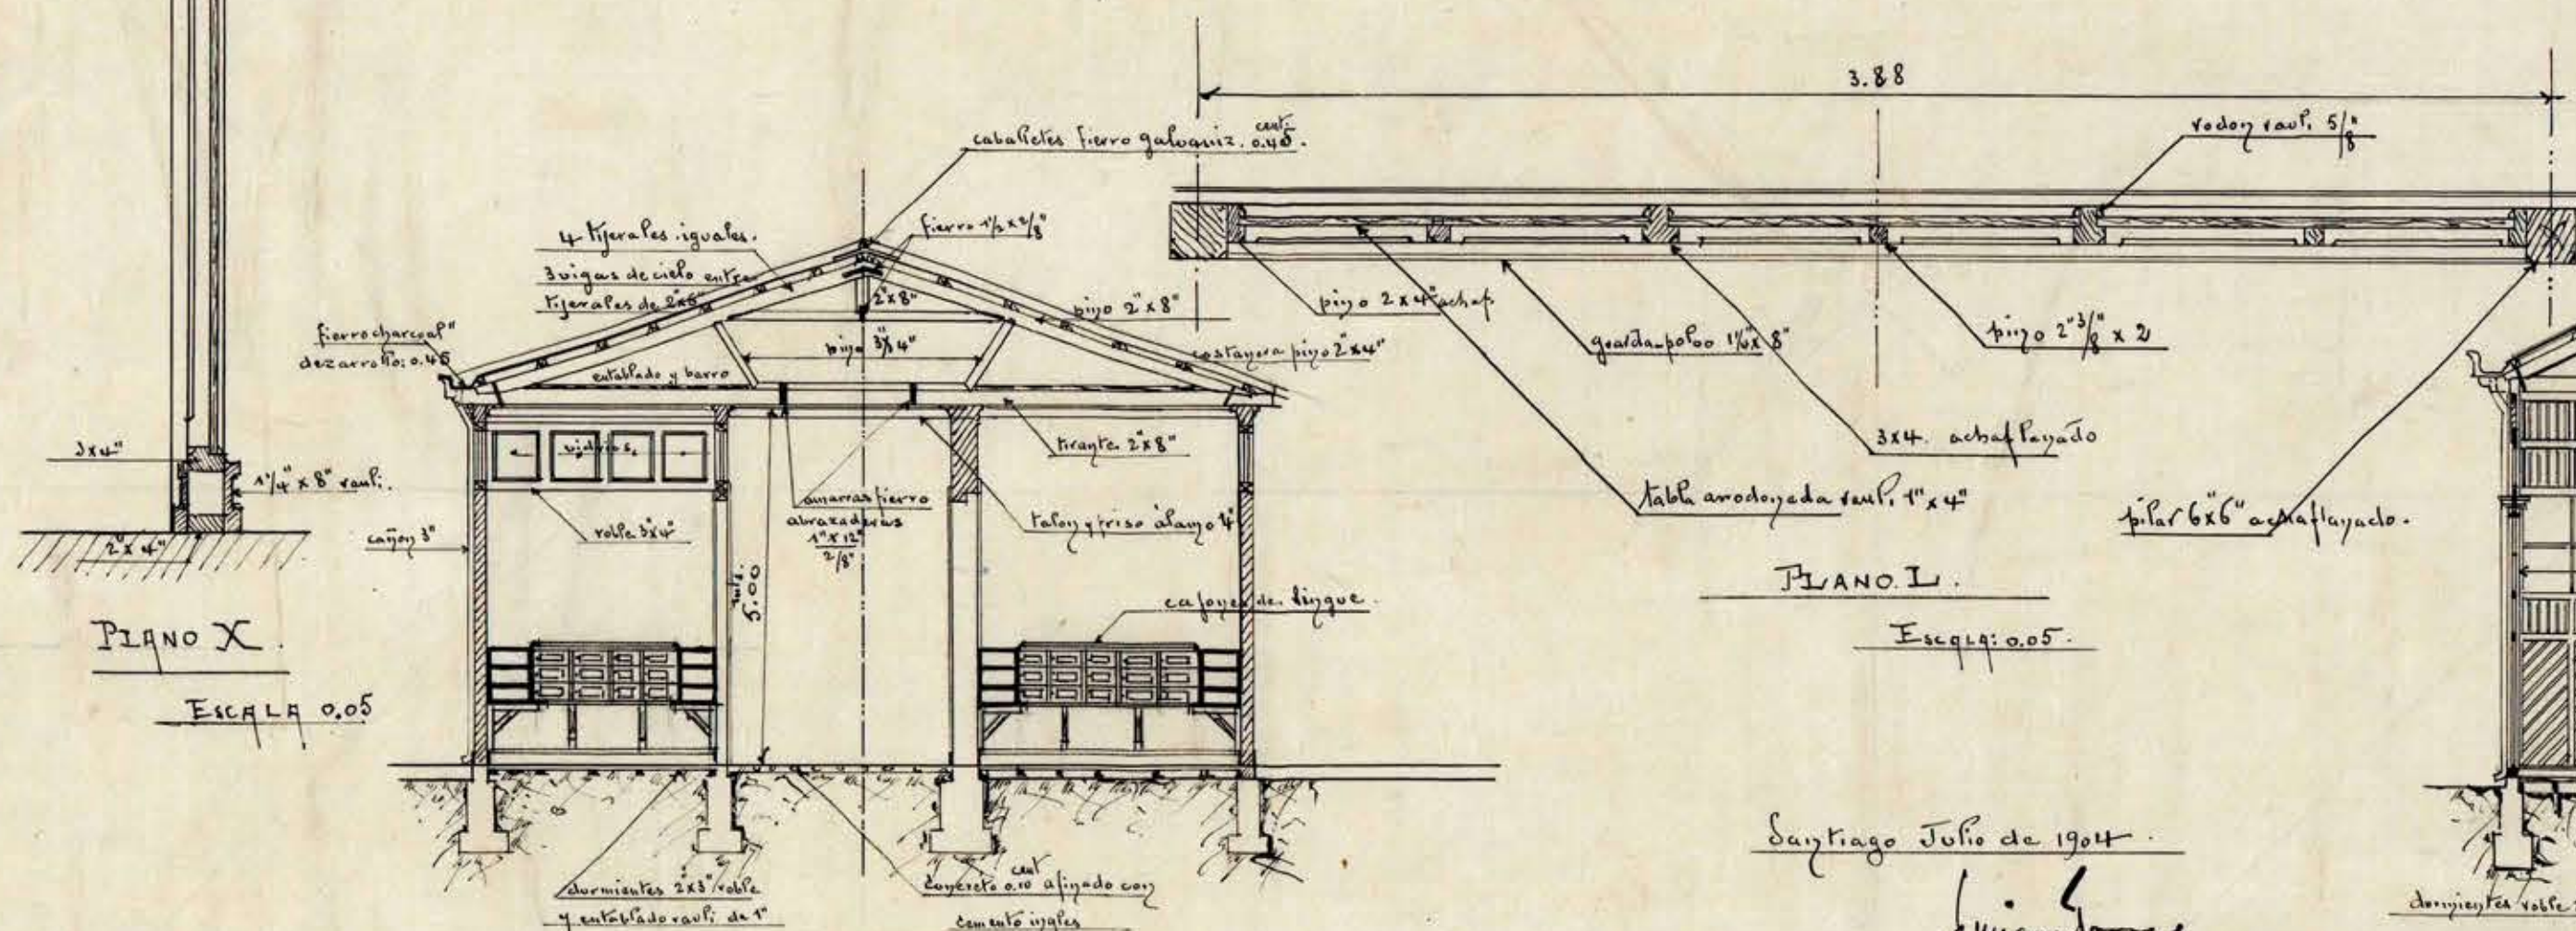

SECCION C.D.

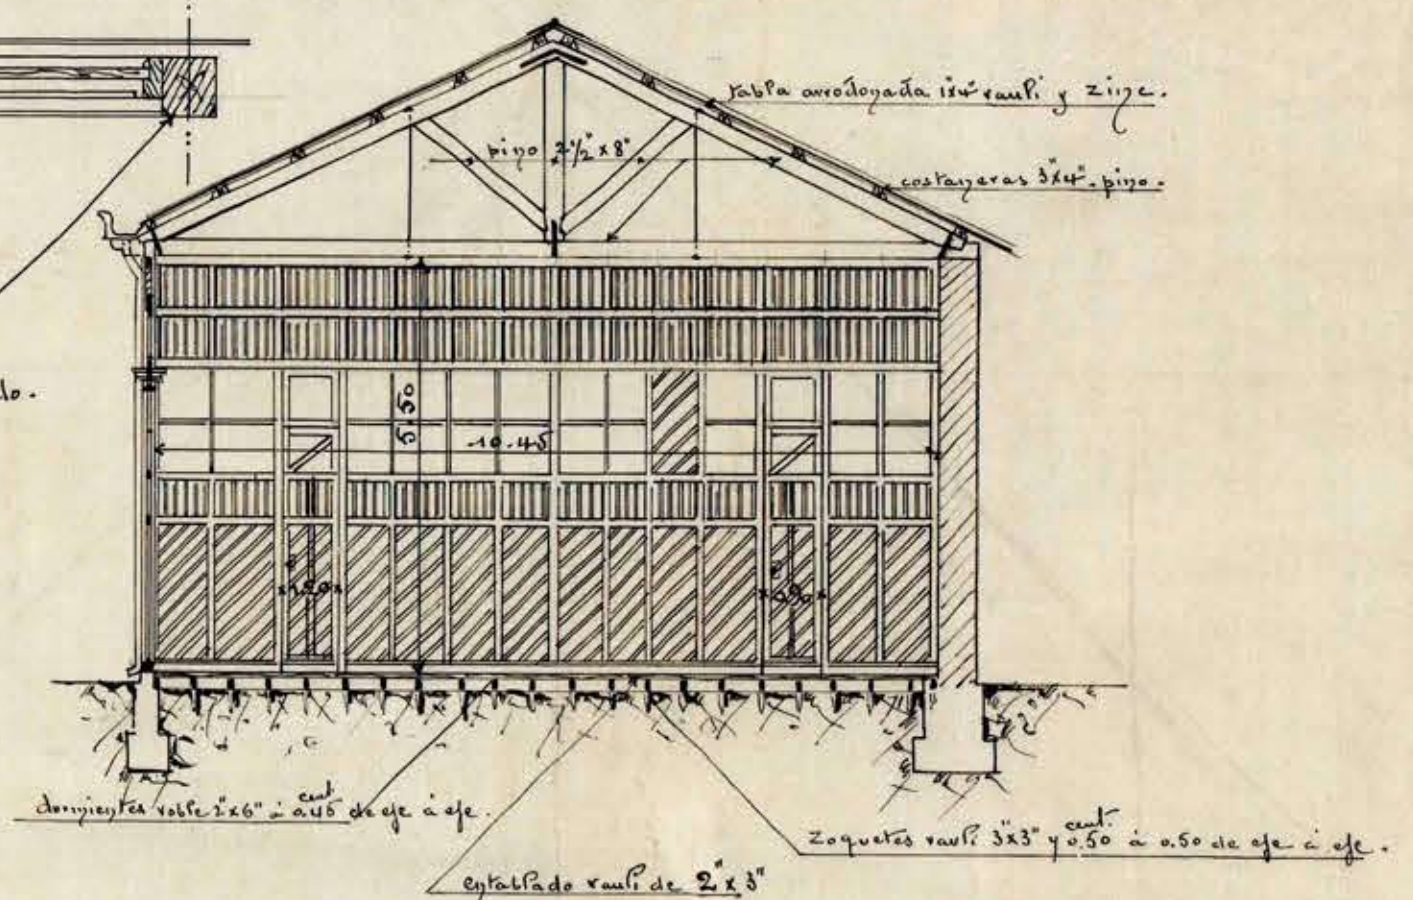

VISTA Y SECCION. A.B.

Santiago Julio de 1904.

Juiguel Torres.