


ESCUELA DE APLICACION
anexa a la
ESCUELA NORMAL DE PRECEPTORAS DE SANTIAGO

NUEVA ESCUELA NORMAL DE PRECEPTORAS

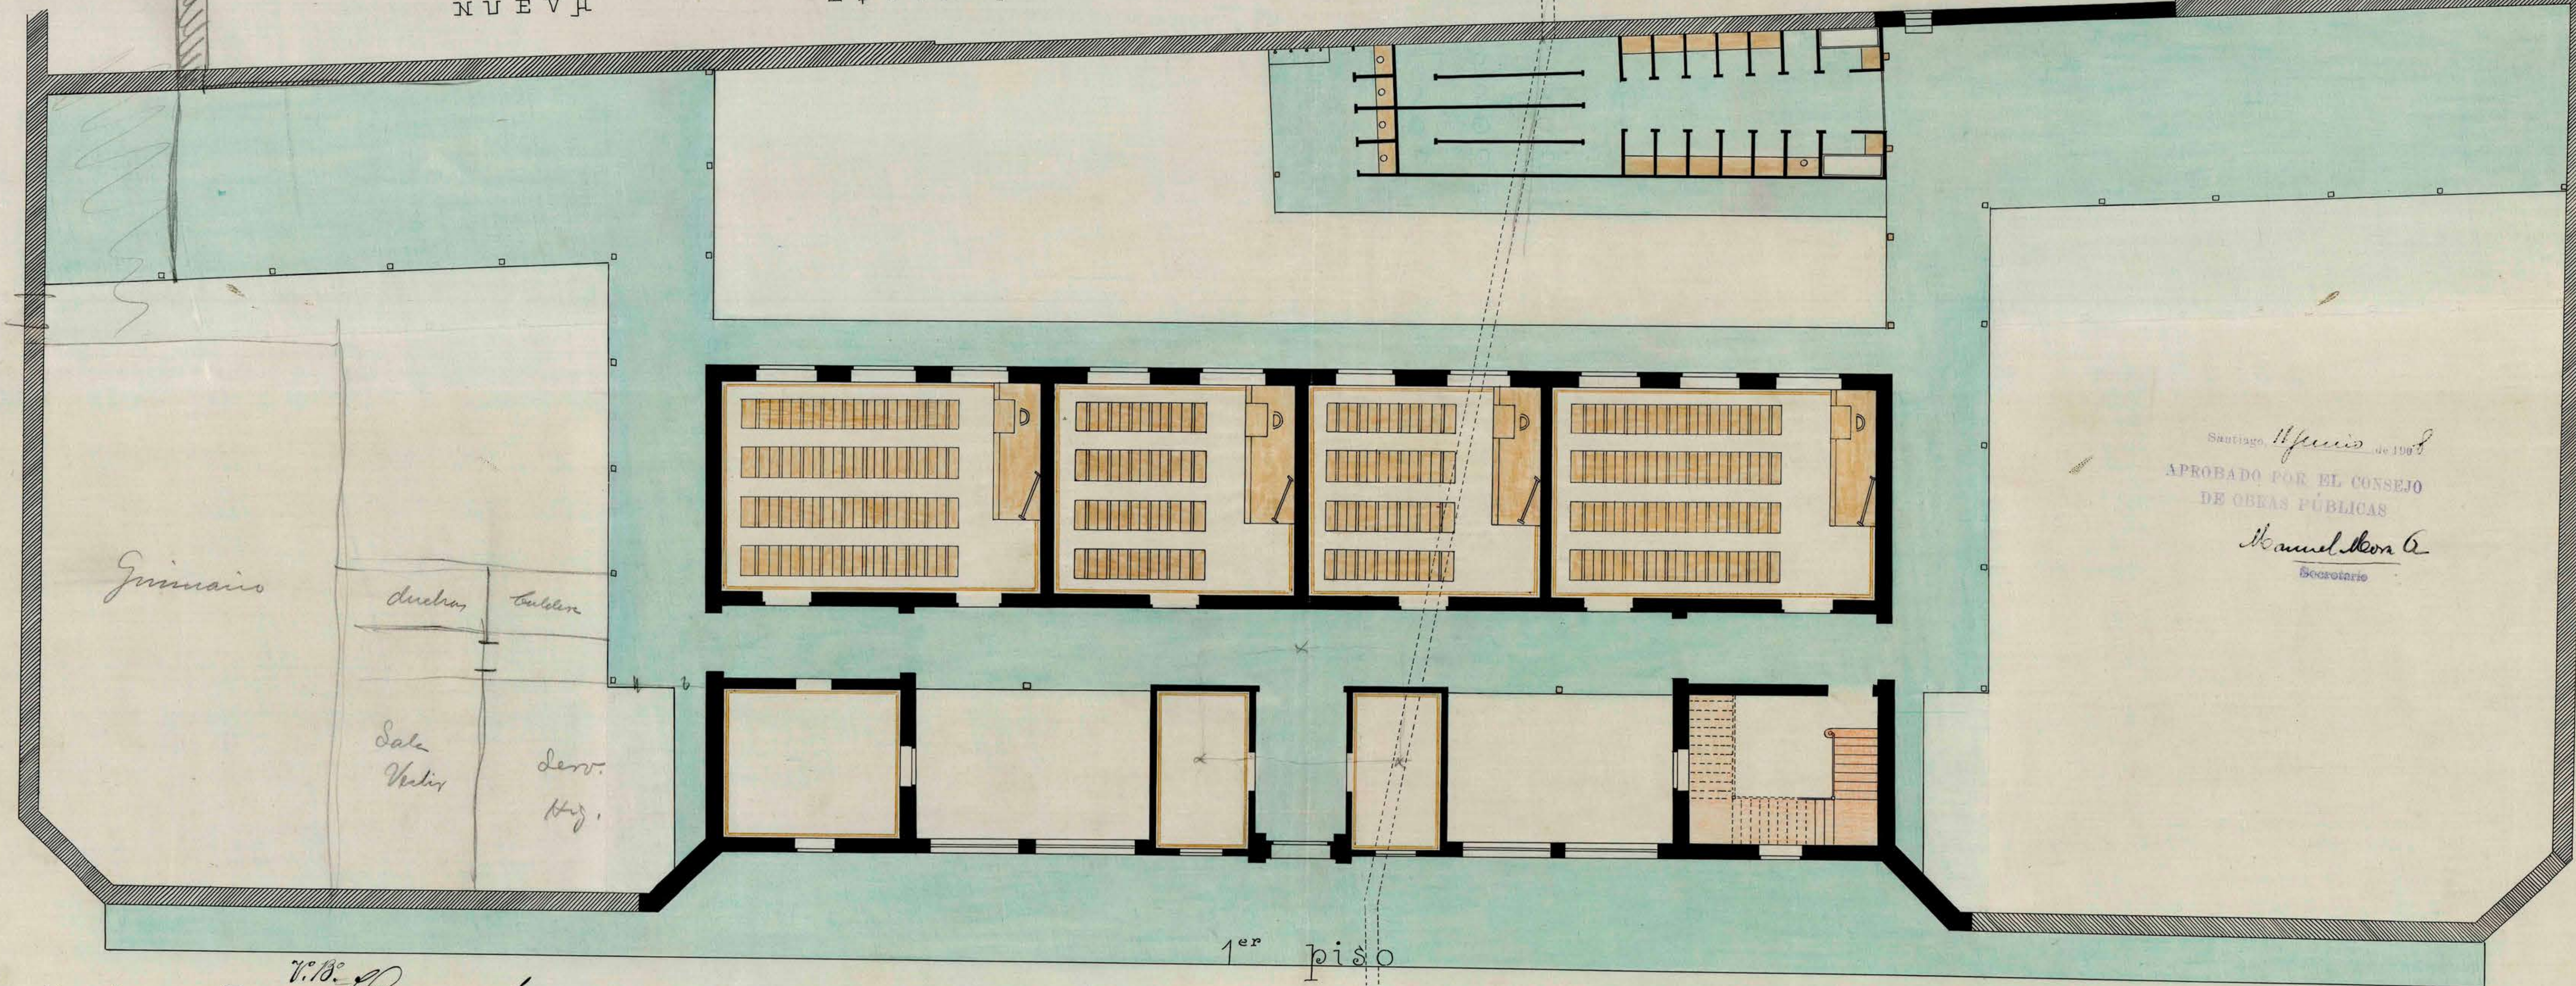

Santiago, 11 de Julio de 1908
APROBADO POR EL CONSEJO
DE OBRAS PÚBLICAS
Manuel A. O.
Secretario

Escala: 0,01/M.

V. B. *Donnerstag*

E. Guzmán
1908, Agosto 28 de Diciembre 1908

HUERFANO