



- Fachadas AC y BI -

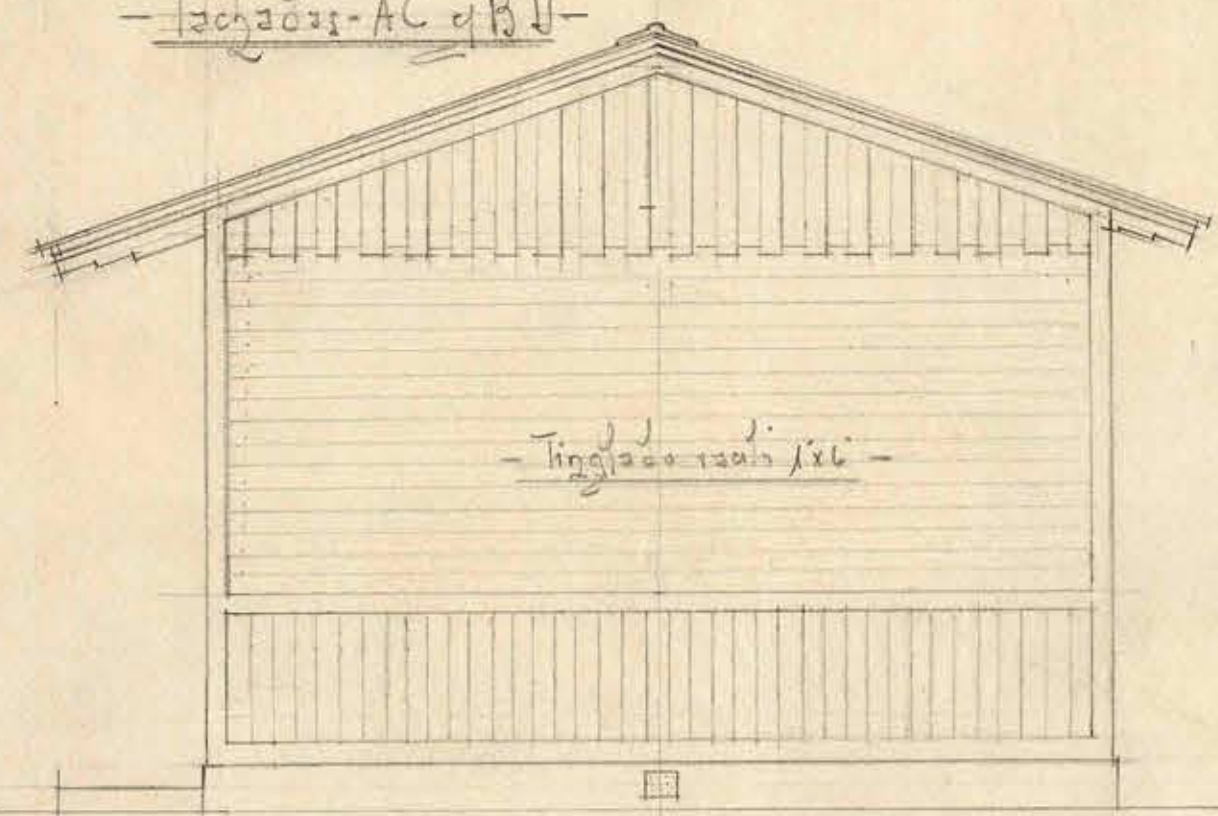

- Isograma entramado fabrique -

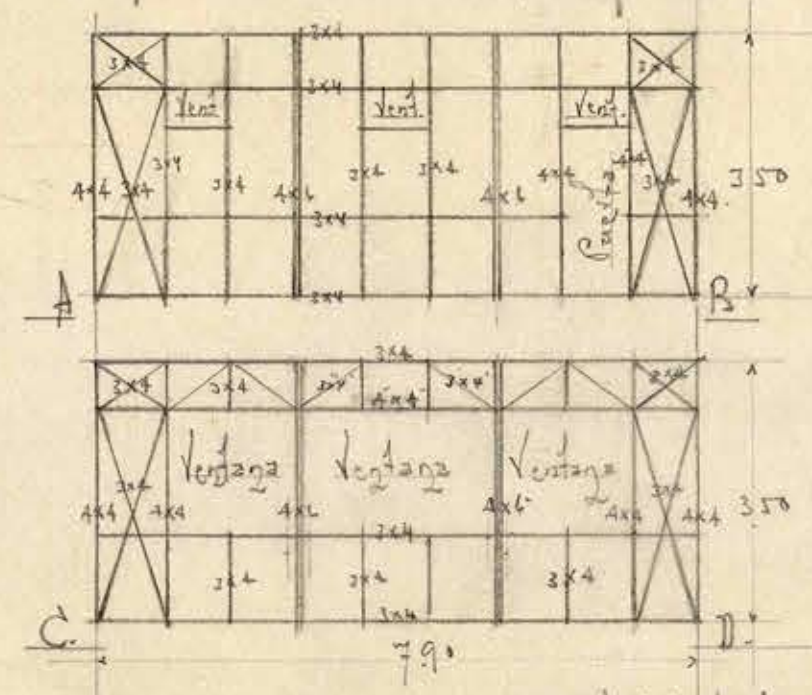


Nota:



Las enmaderaciones de fabriques y techumbres sean de roble pelling acepillado. Los enrijados de roble pelling en bruto.

Departamento de Arquitectura de la D. O. P.
 Liceo Manuel de Salas - Av. Central N.º 234 - Nuñez
 Proyecto de Sala de Clase de madera.
 Escalas = 2 cent. por M. y 5 cent. por M.

San José, 21 de Abril de 1936
 Carlos...
 (Signature)

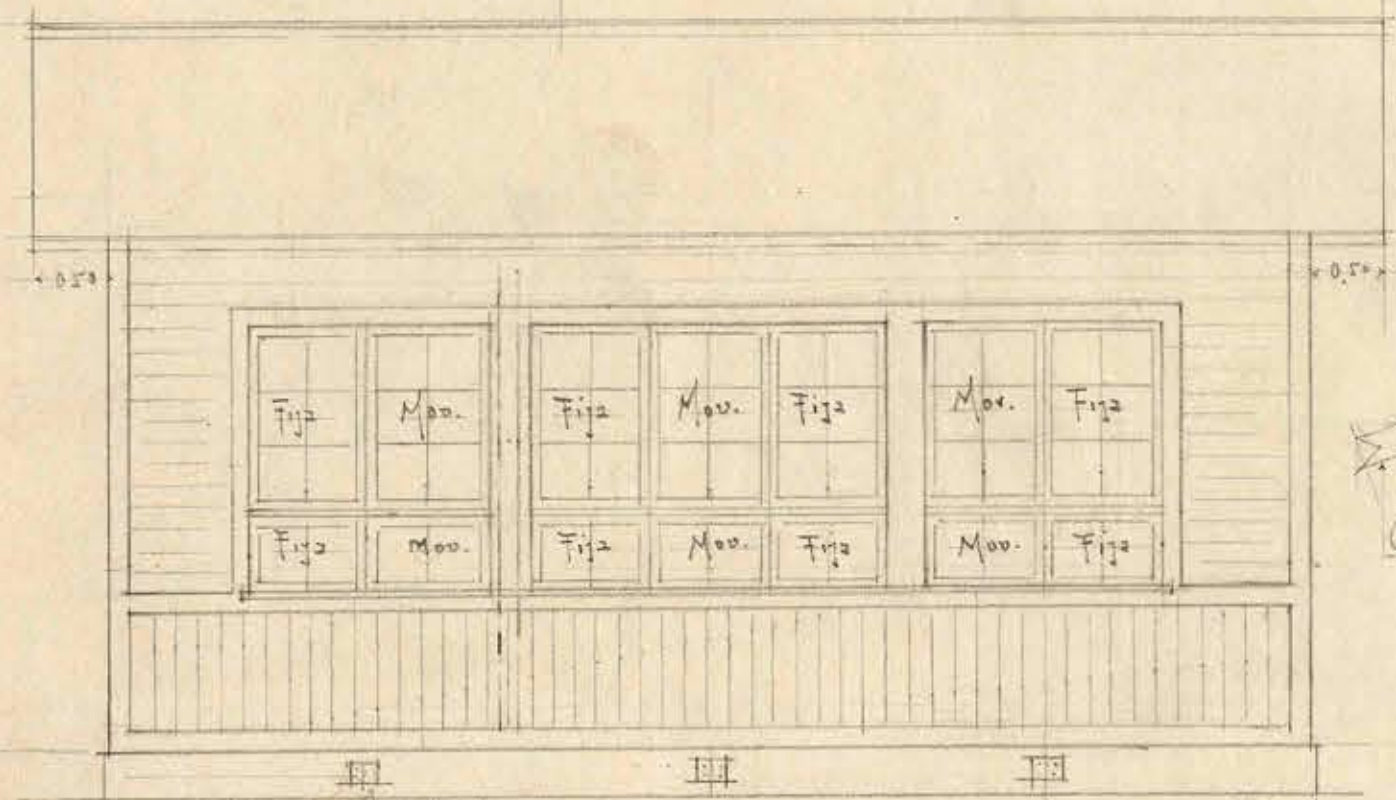

- Fachada C-D -

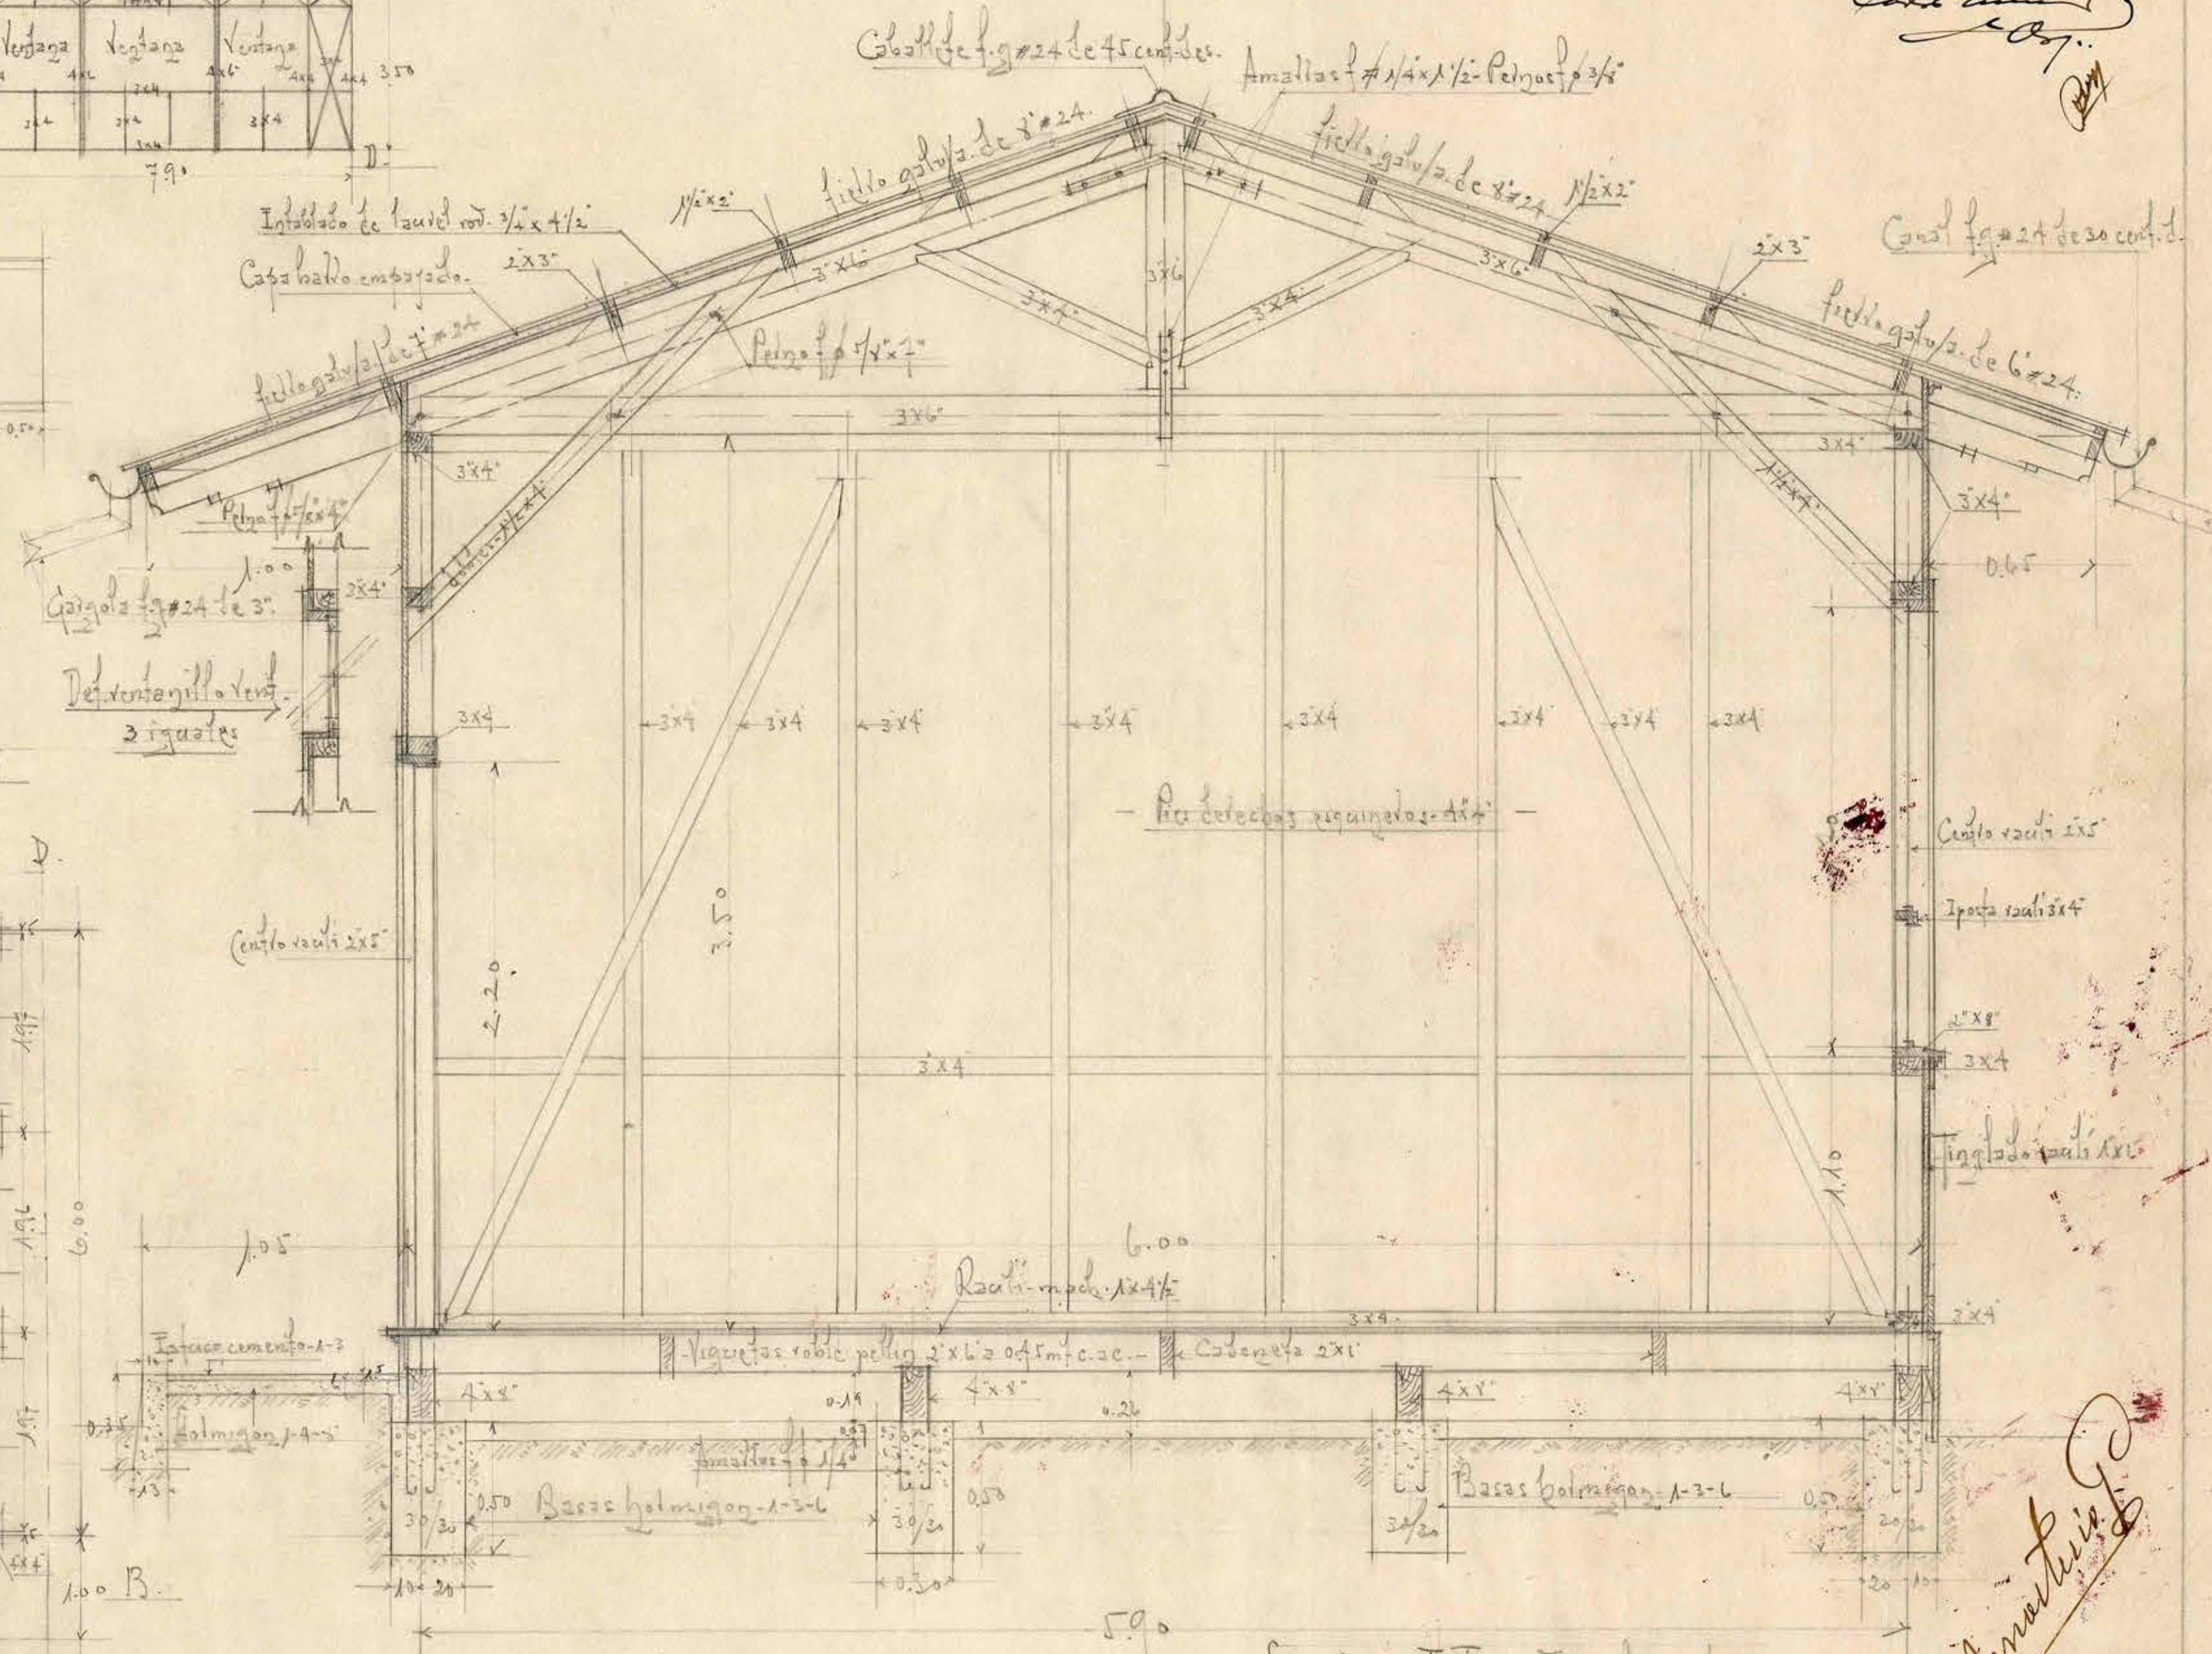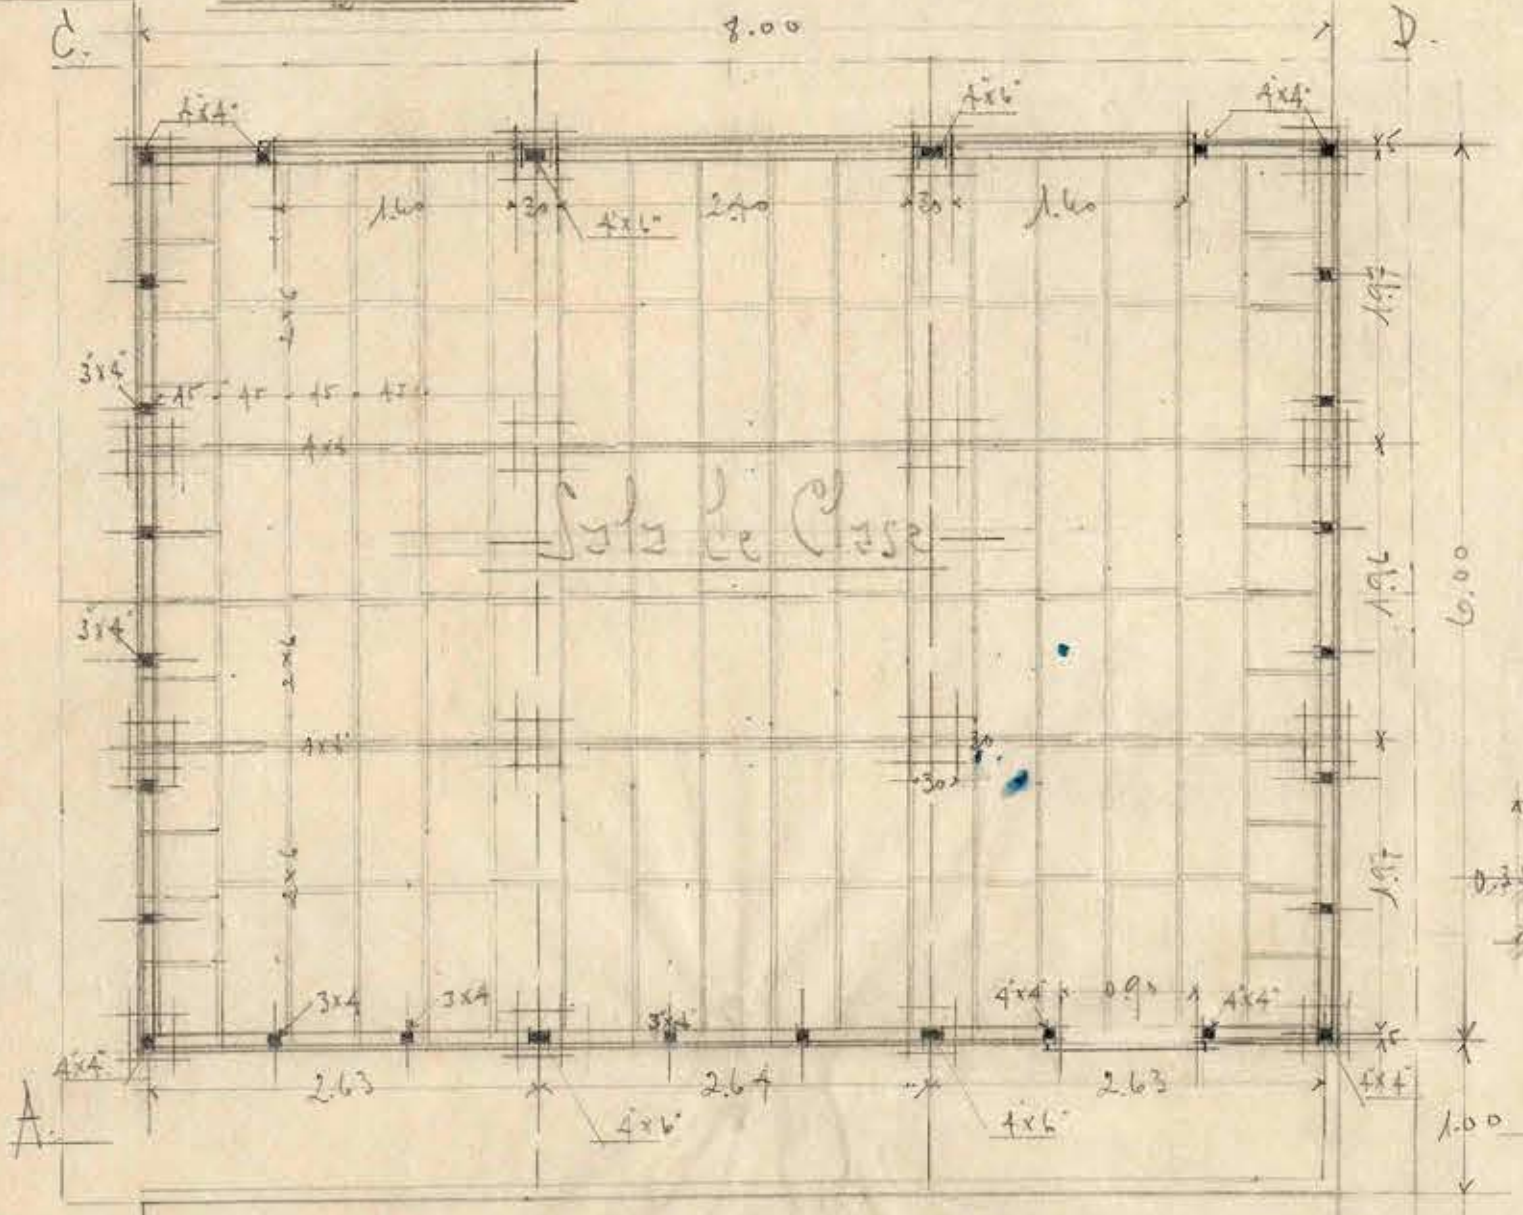

- Seccion I-T - Escala = 1/20 -

F. Manzanera