
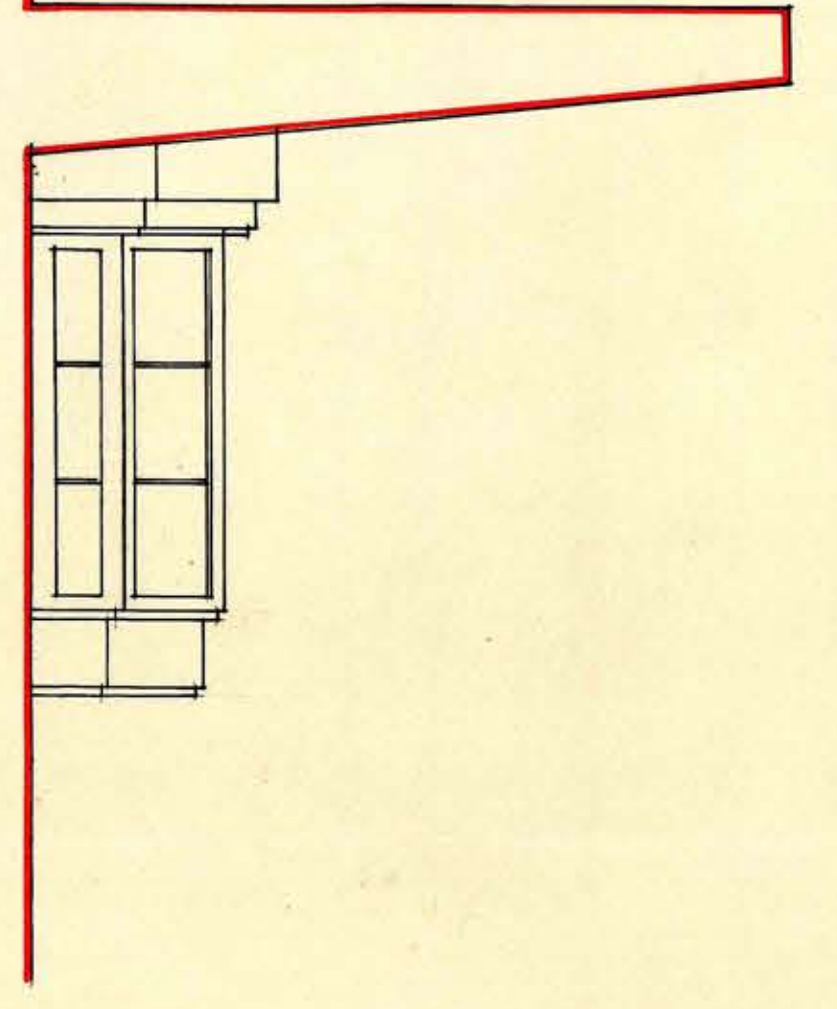
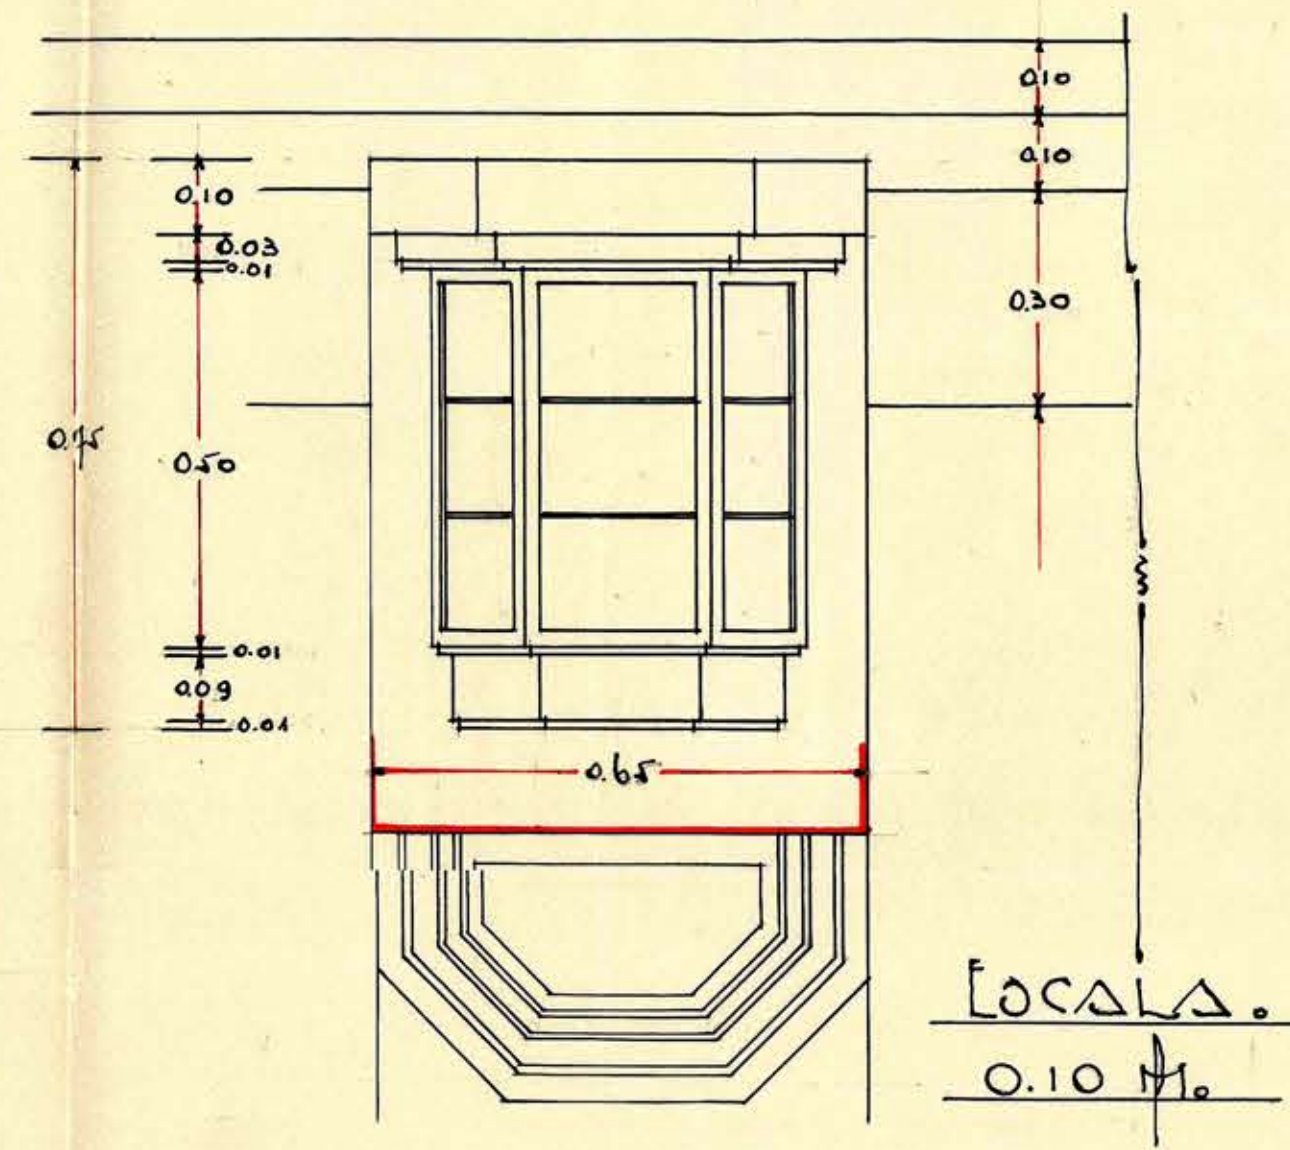
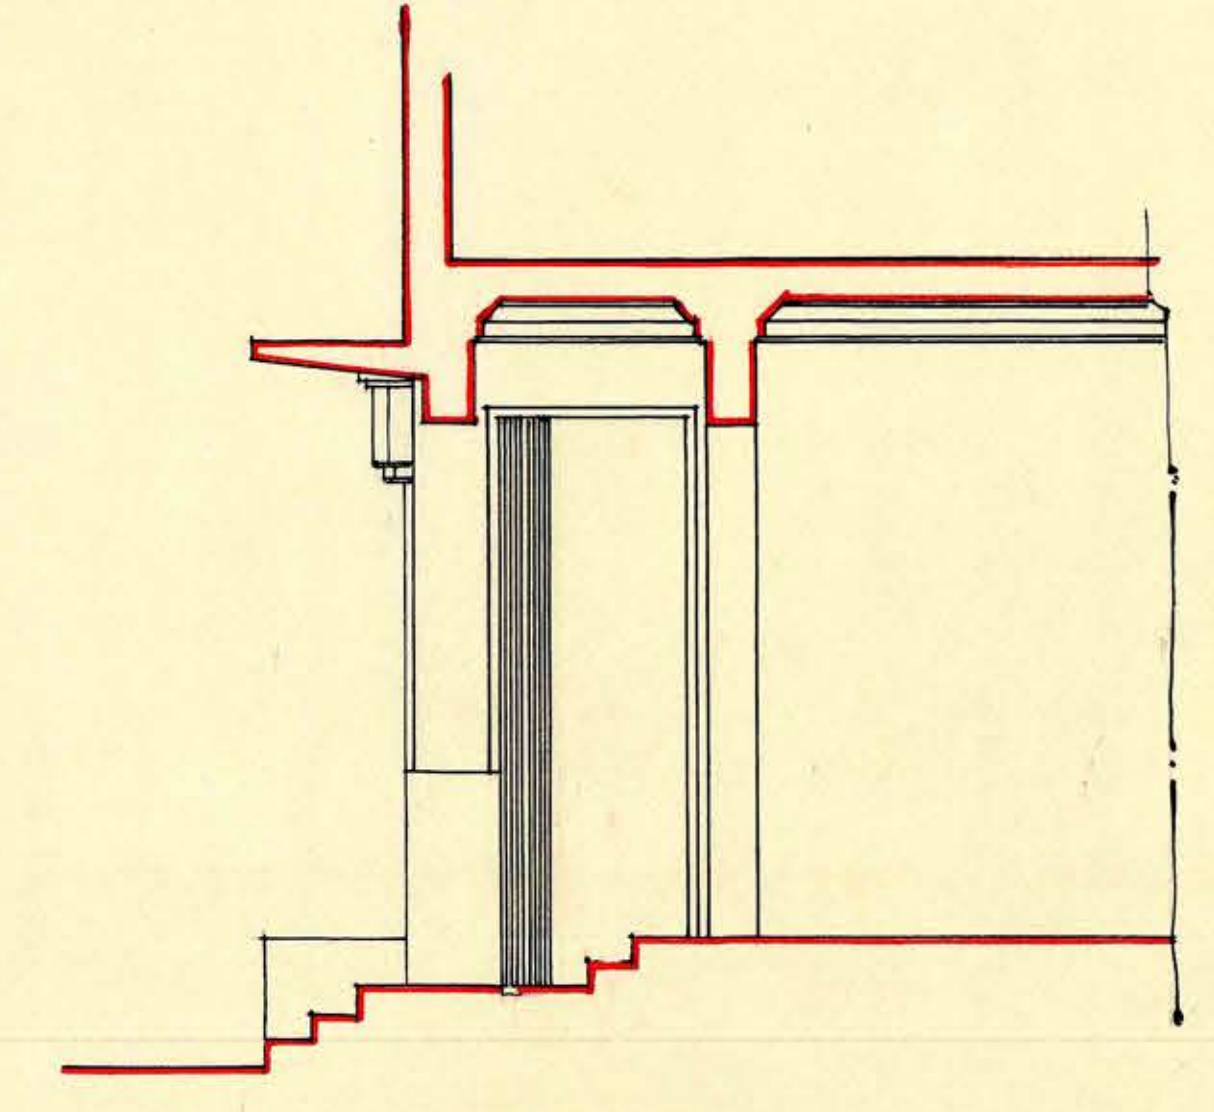
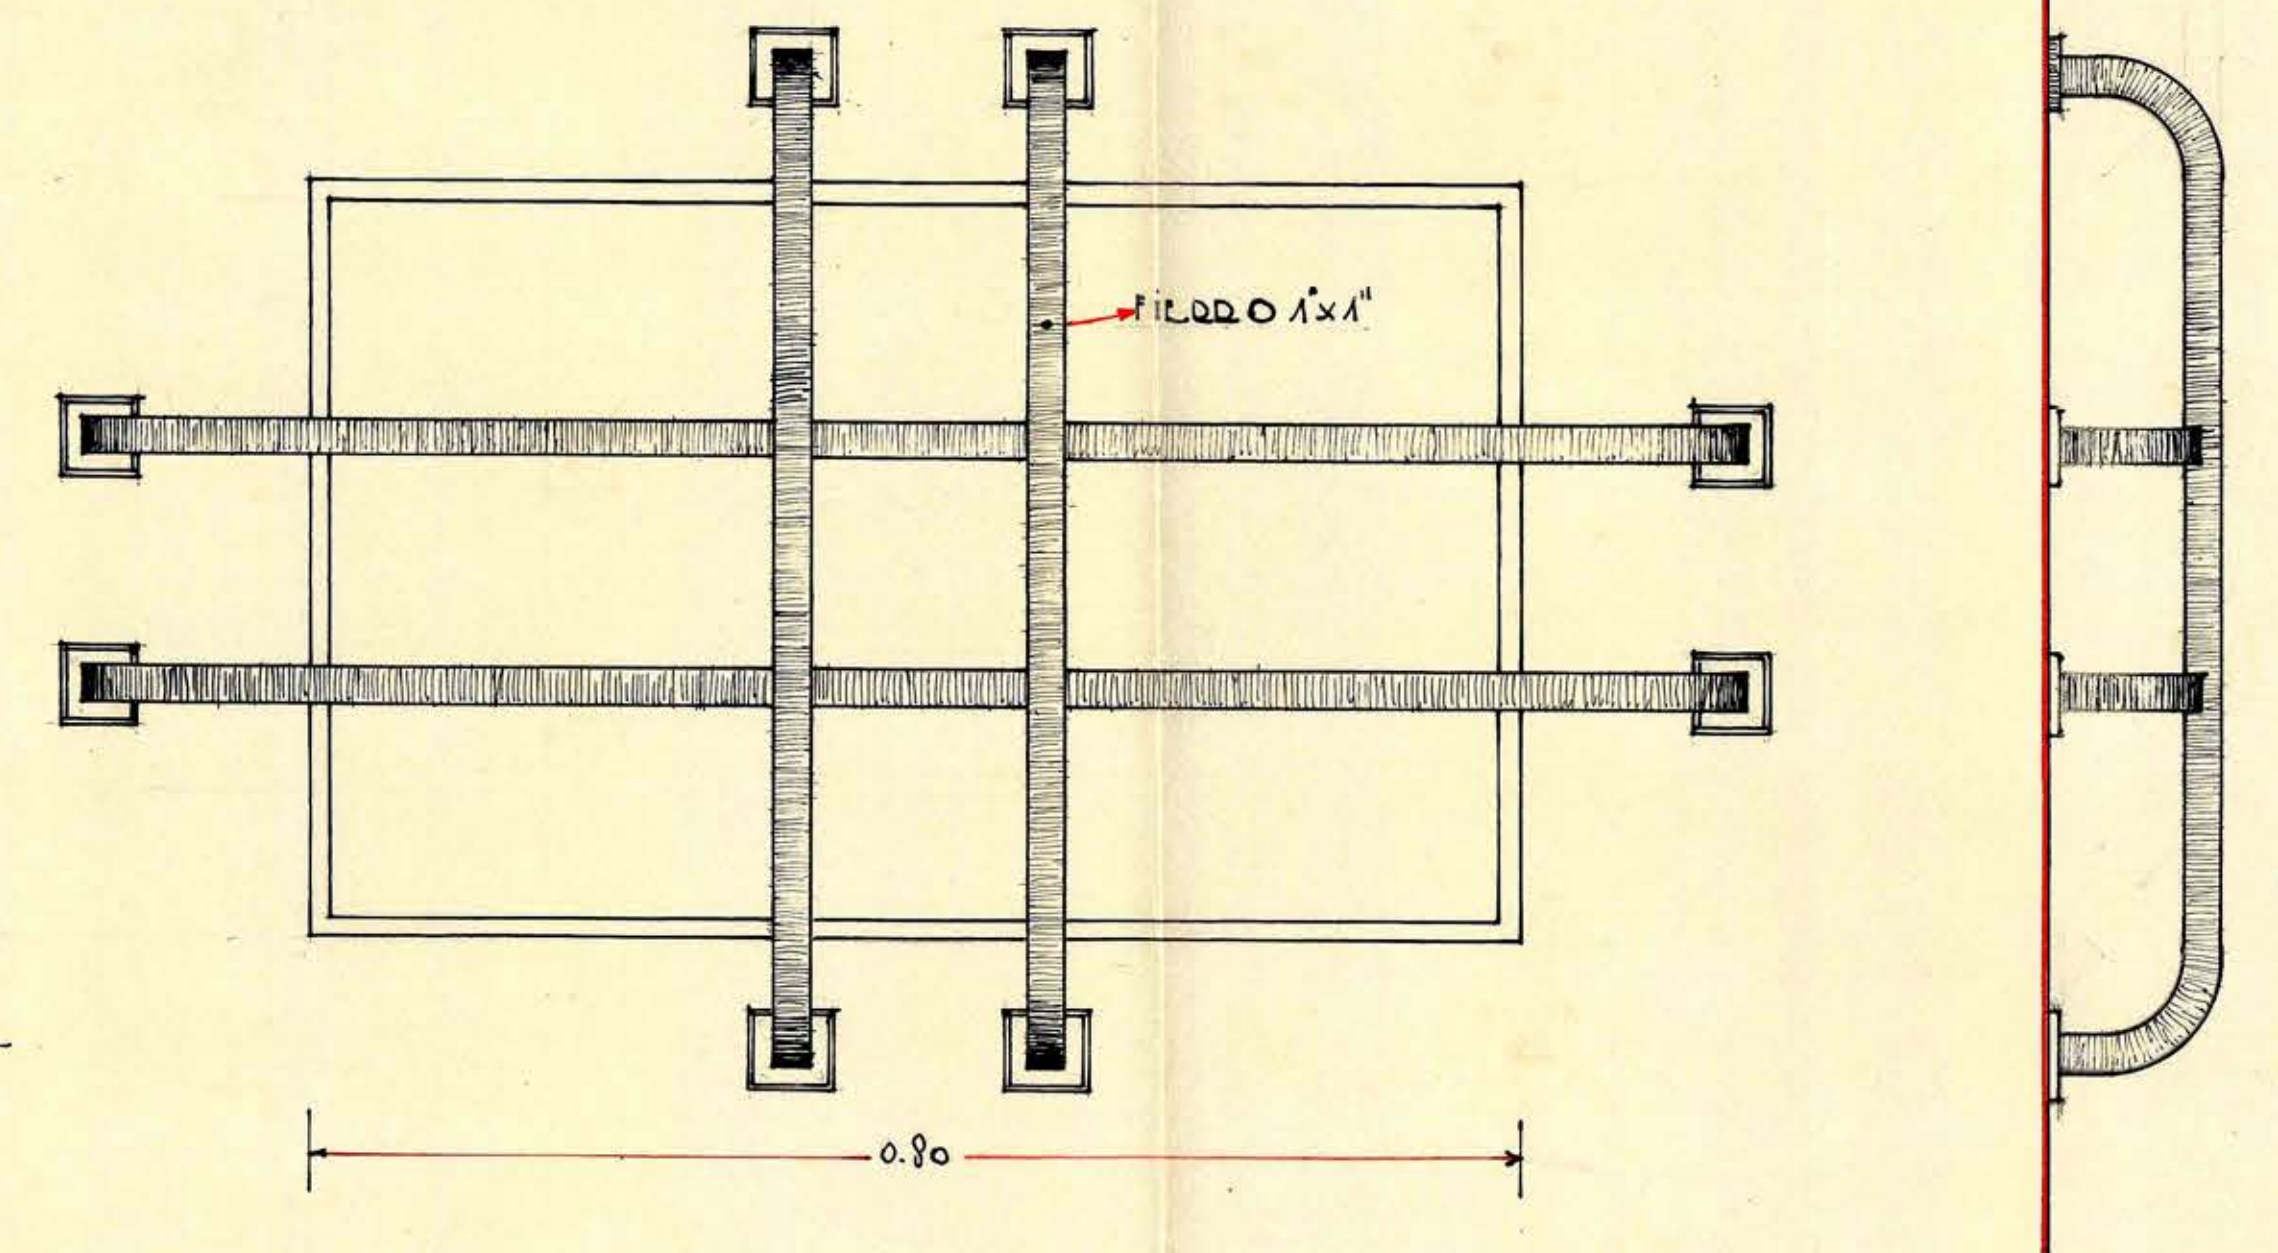
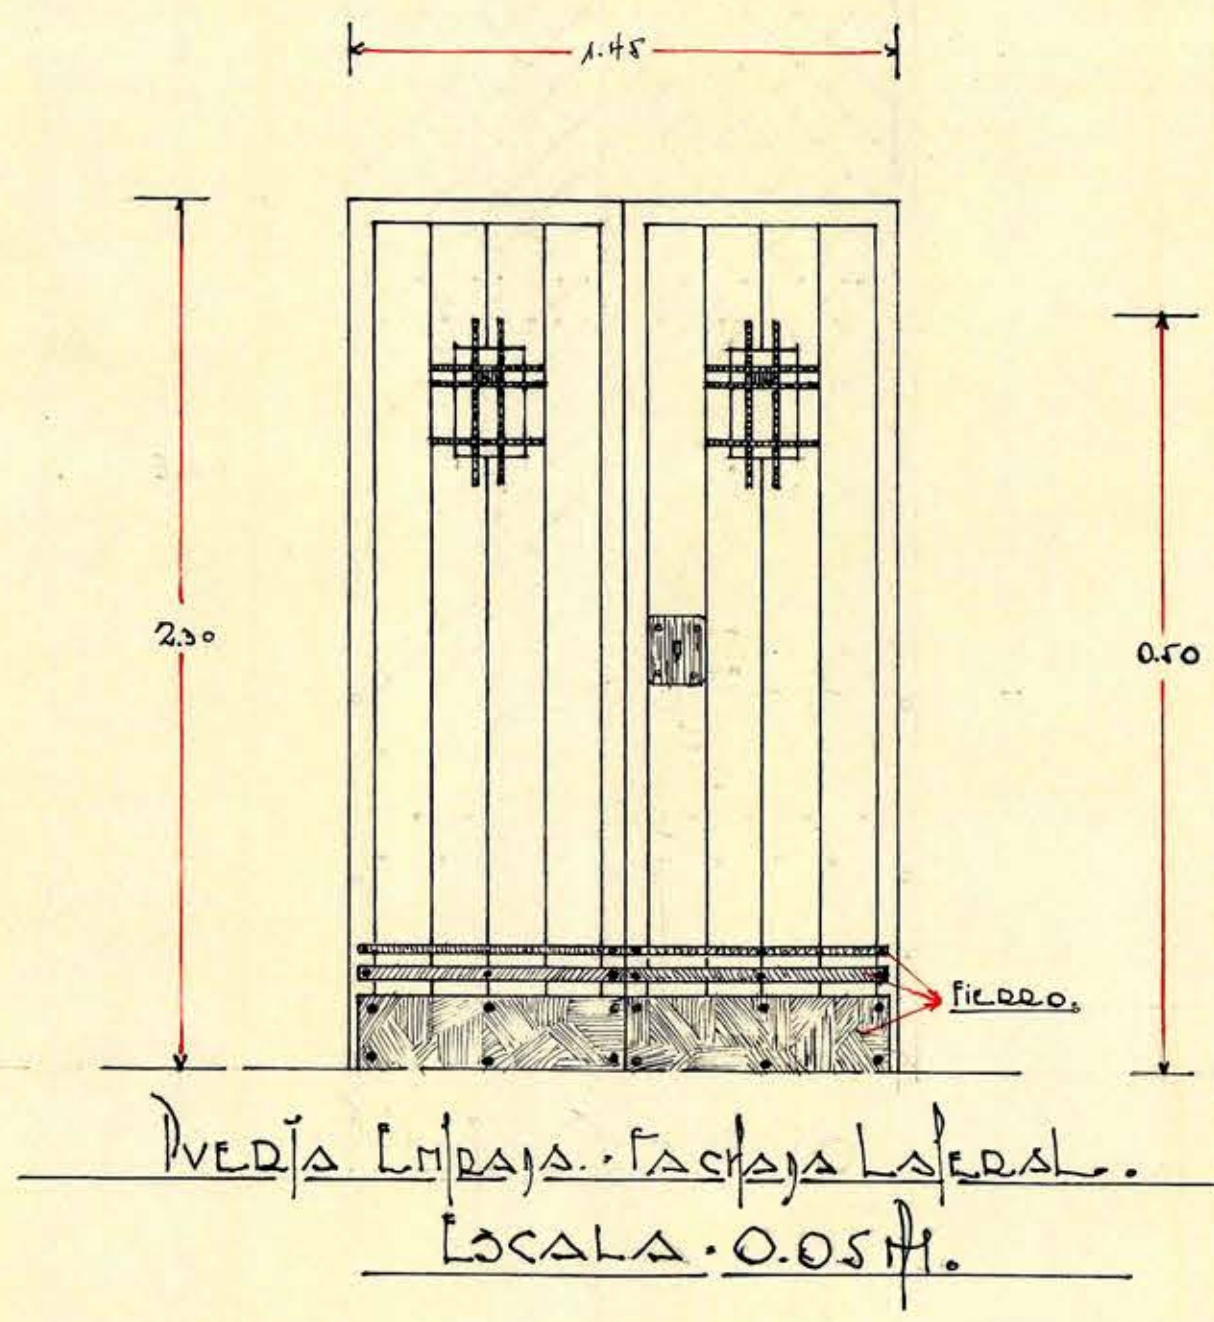


ARCHIVO TECNICO
 Departamento de Arquitectura
 Dirección General de Obras Públicas
 SANTIAGO-CHILE
 Sala:
 Estante:
 Casilla:
 Carpeta:
 No. del Plano:
 Fecha de Entrada: 12 de JUL de 1932

VENTILADOR
 LOCALA - 0.20 M.

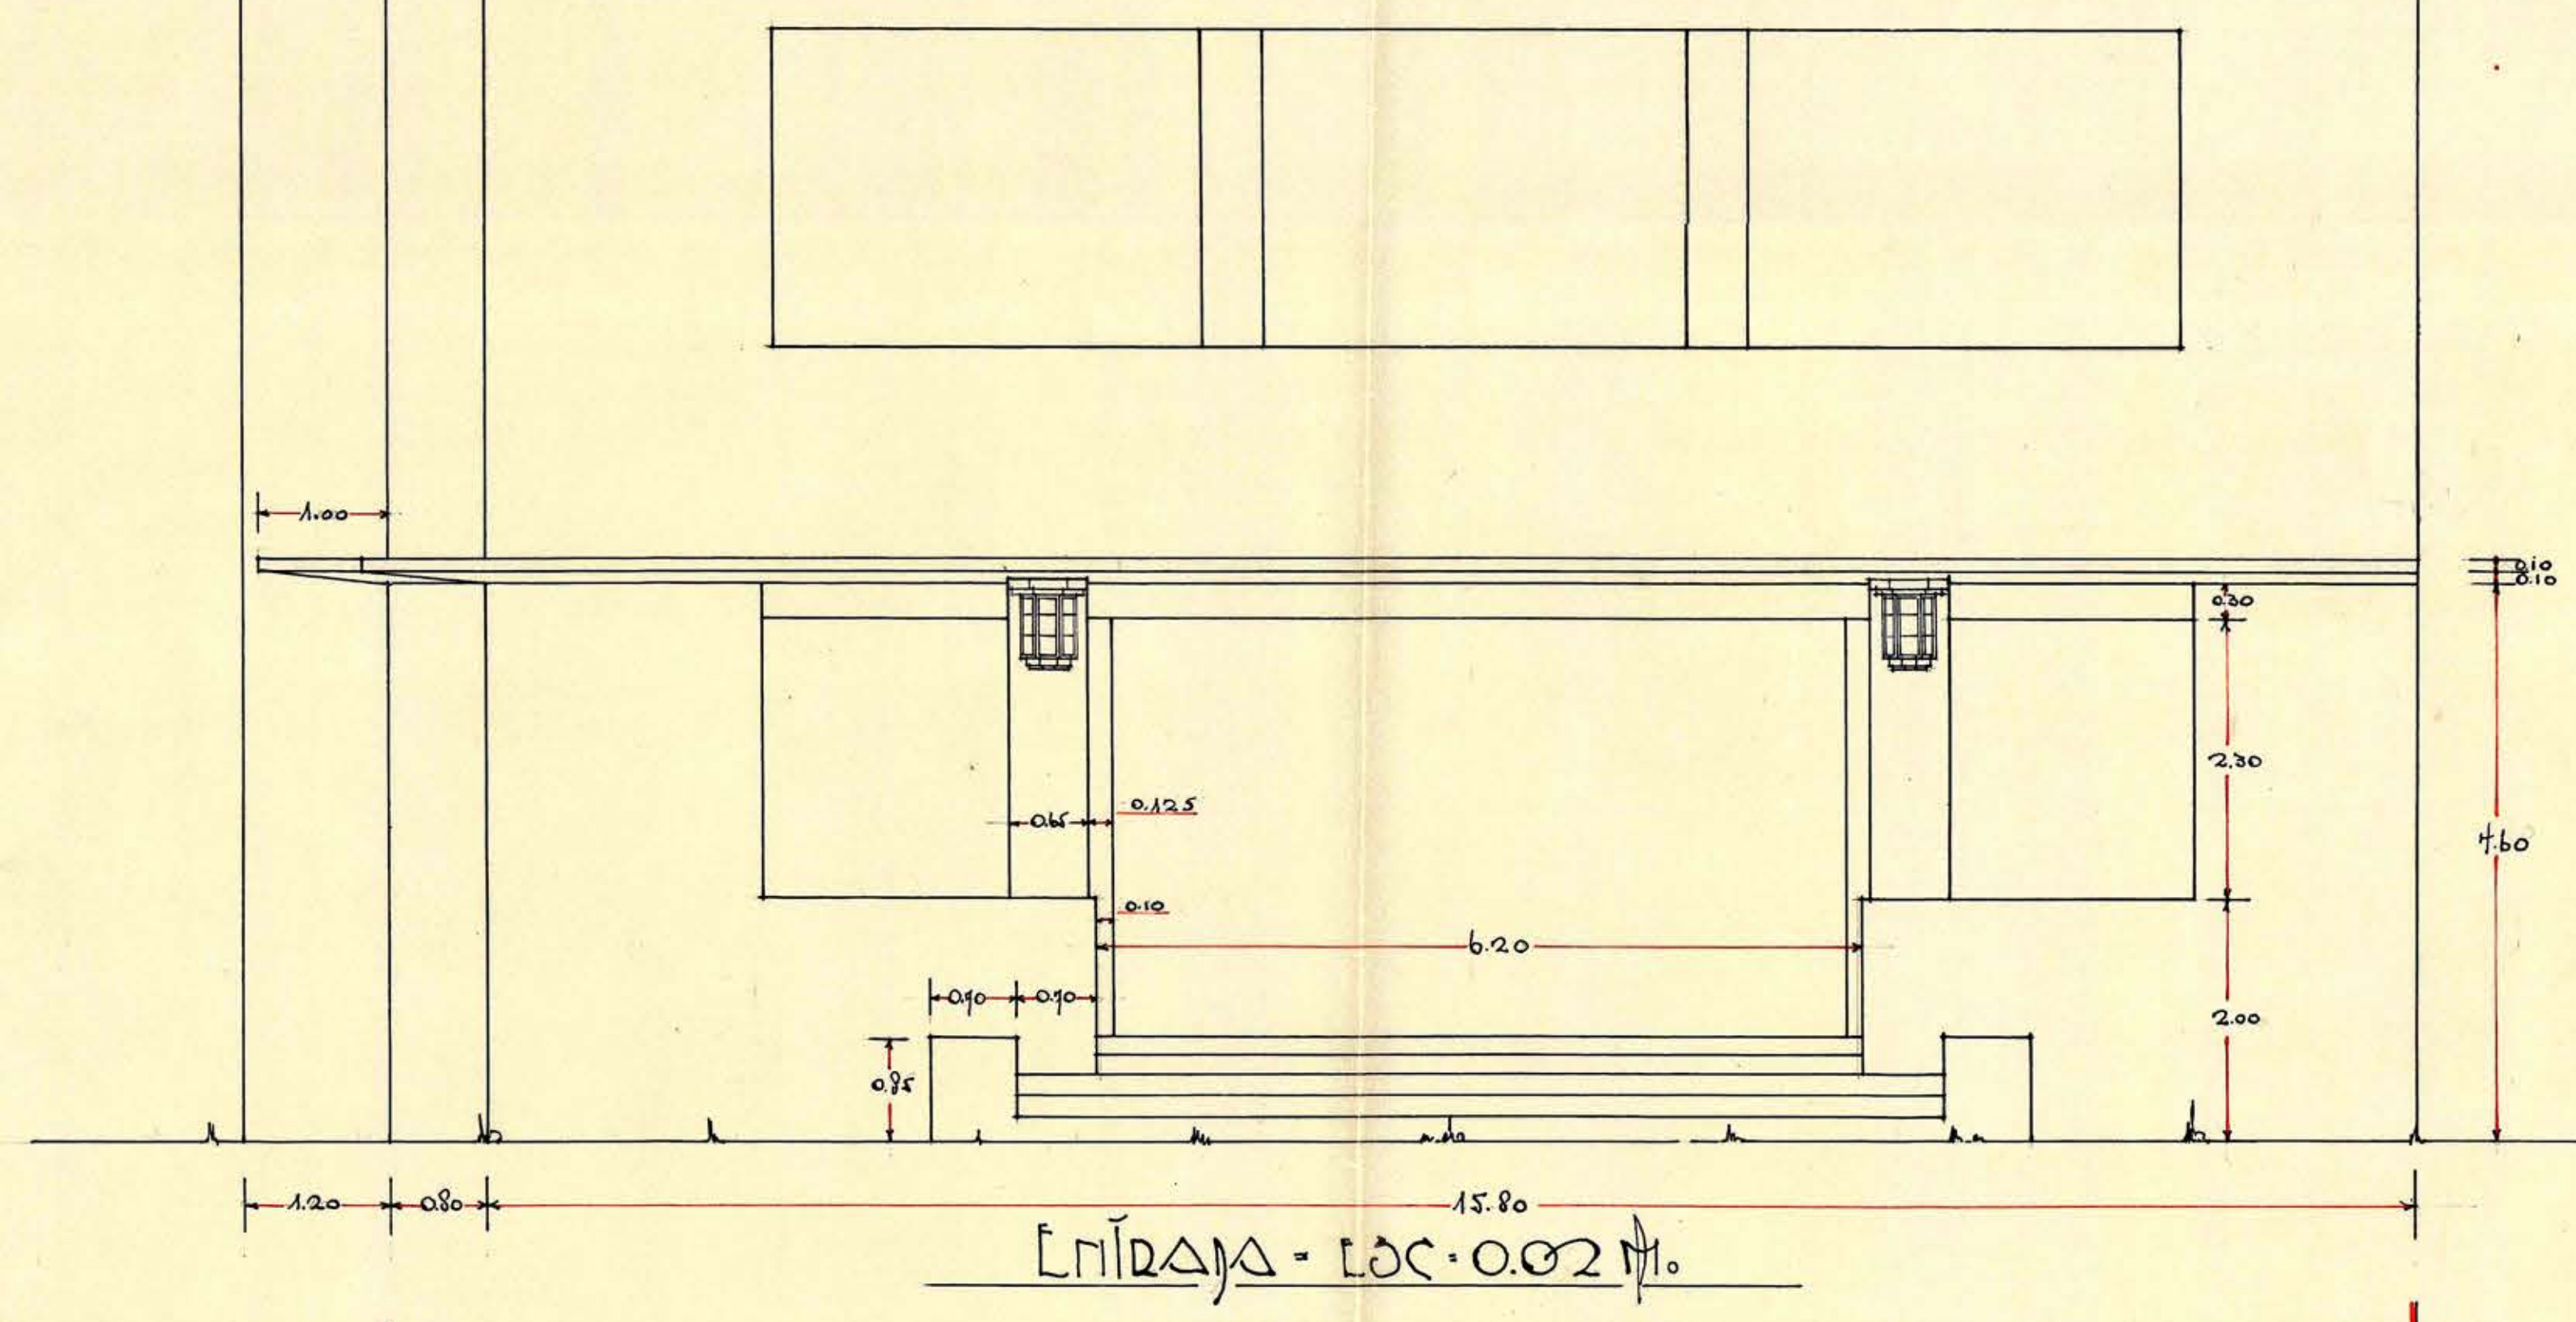

D. G. O. P. - DPTO. DE ADQUISICIONES -
 LOCALA TECNICA FEMENINA
 EN VCO
 DETALLES Y FACHADAS.

R. M. T. M. T.
 J. A. M. T. M. T.