



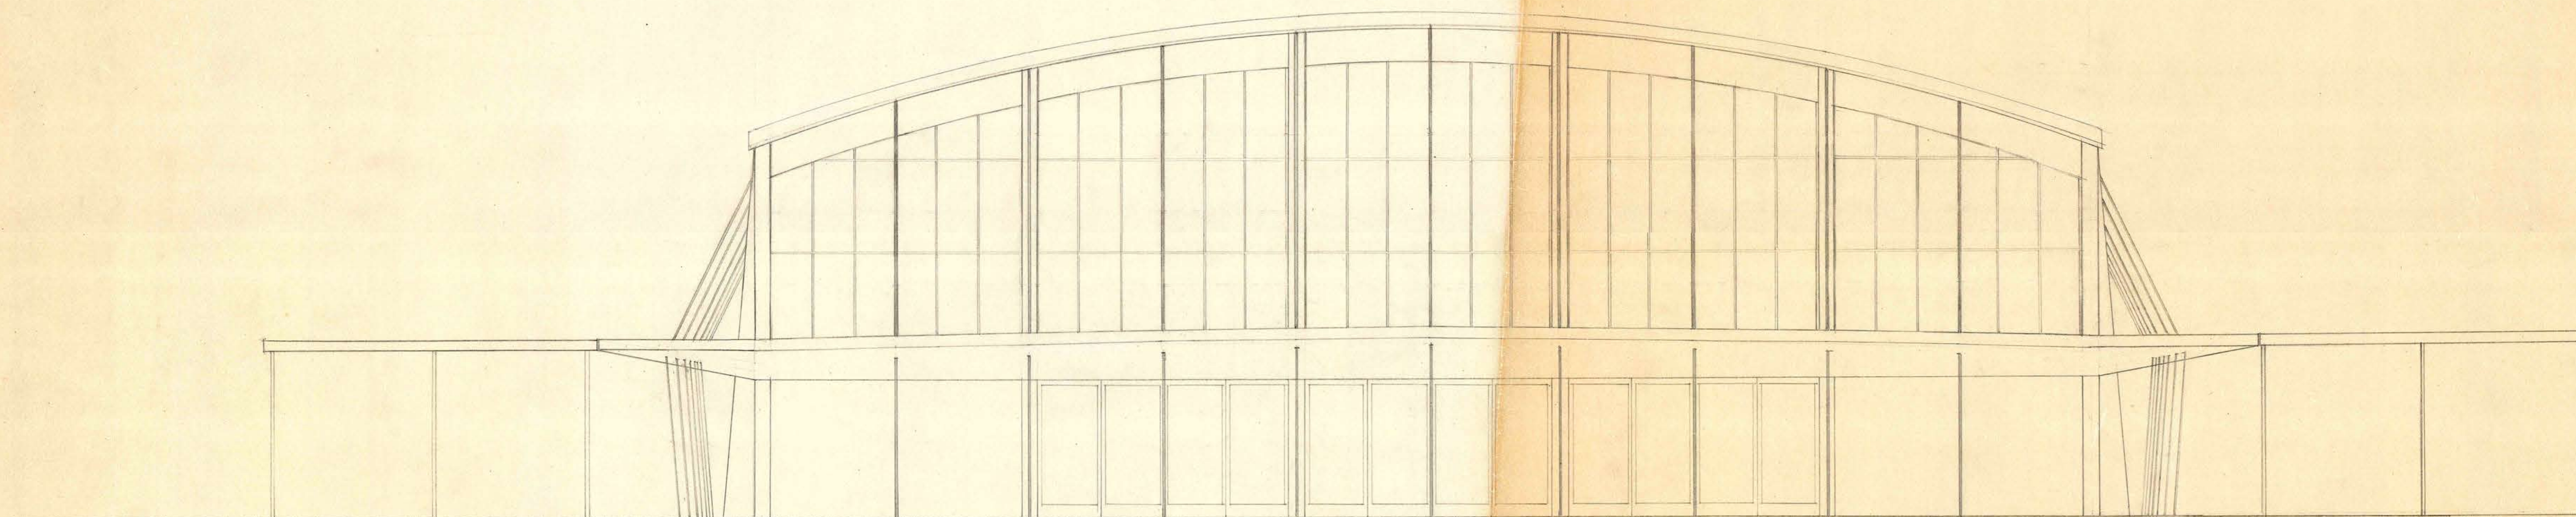

FACHADA ORIENTE

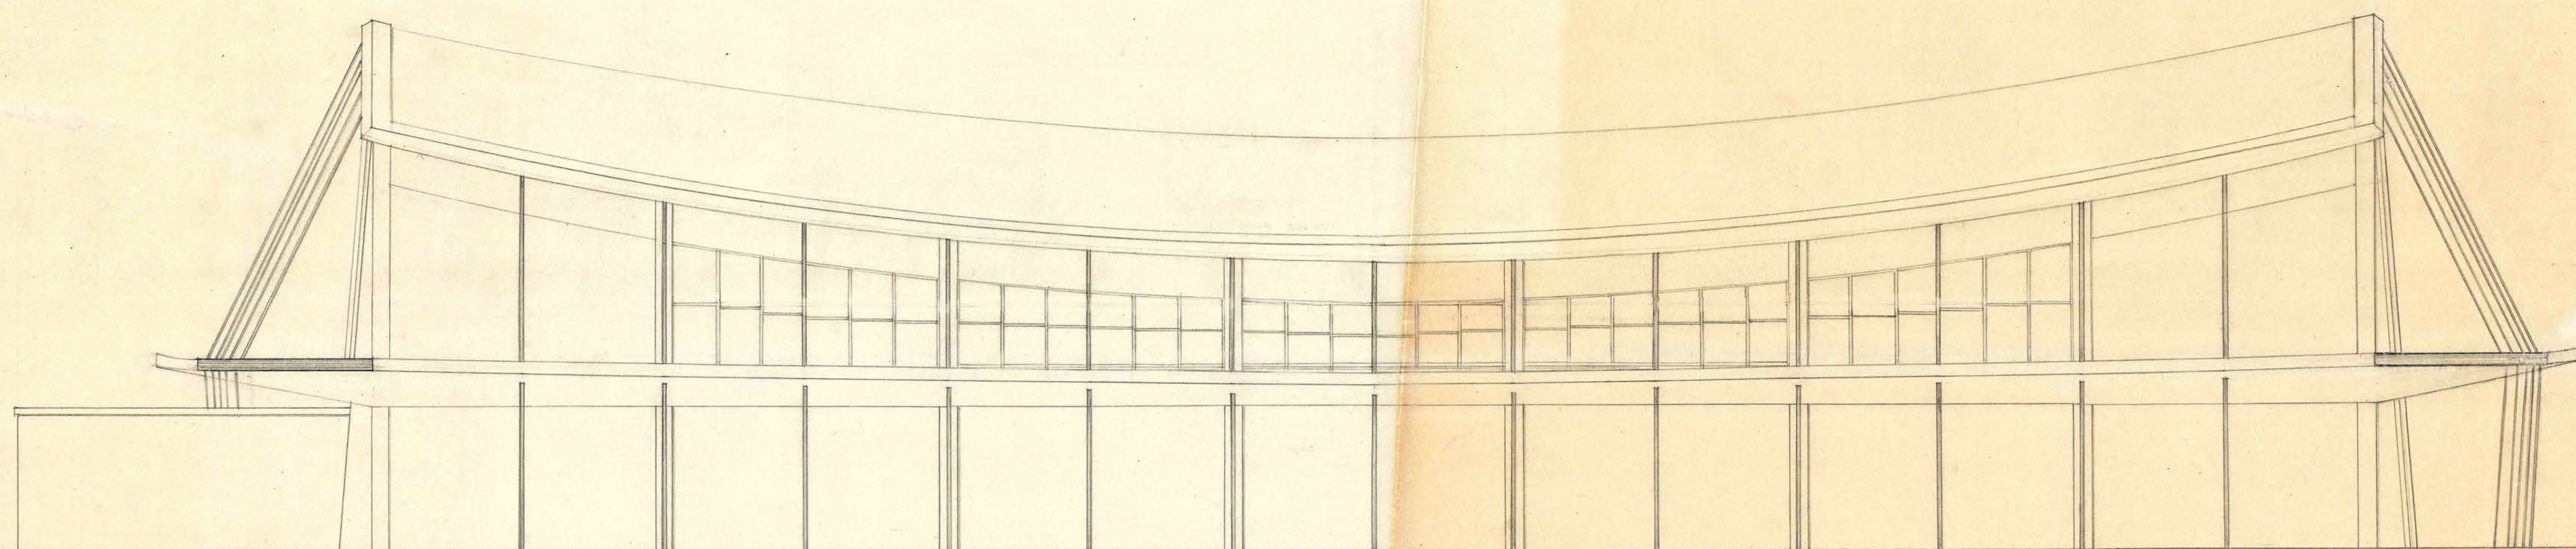

FACHADA SUR



25 SET 1962

M. O. P.
DEPTO. ARQUITECTURA
GIMNASIO CUBIERTO
LICEO NINAS N° 4

ESC 1:50

110x060