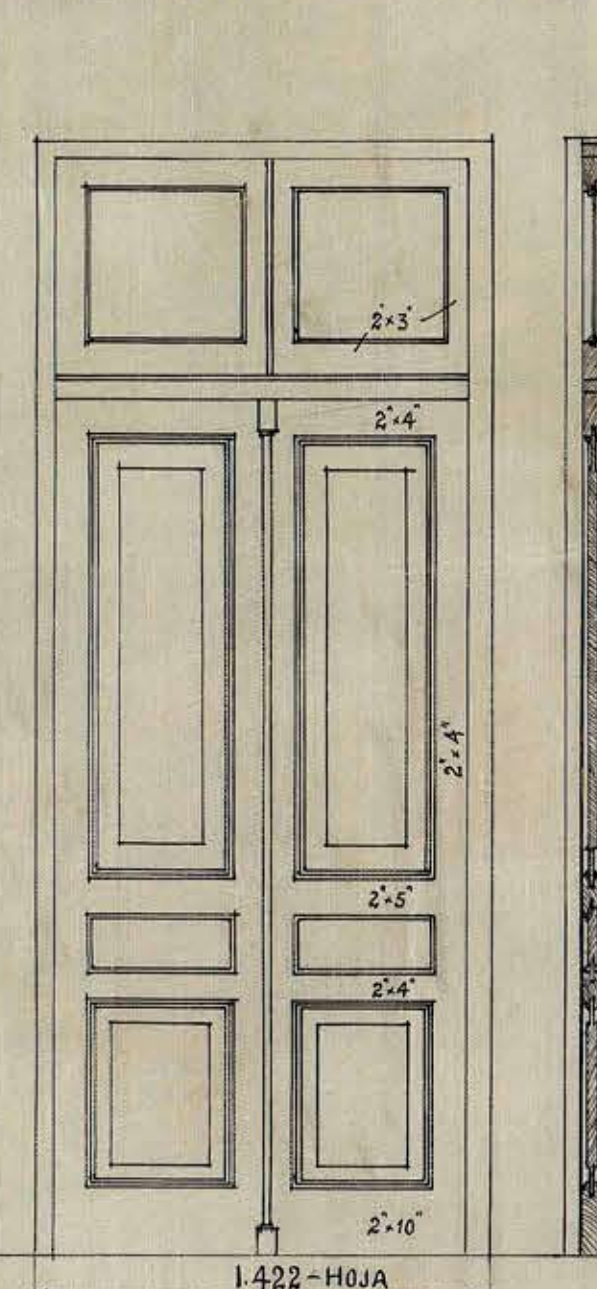
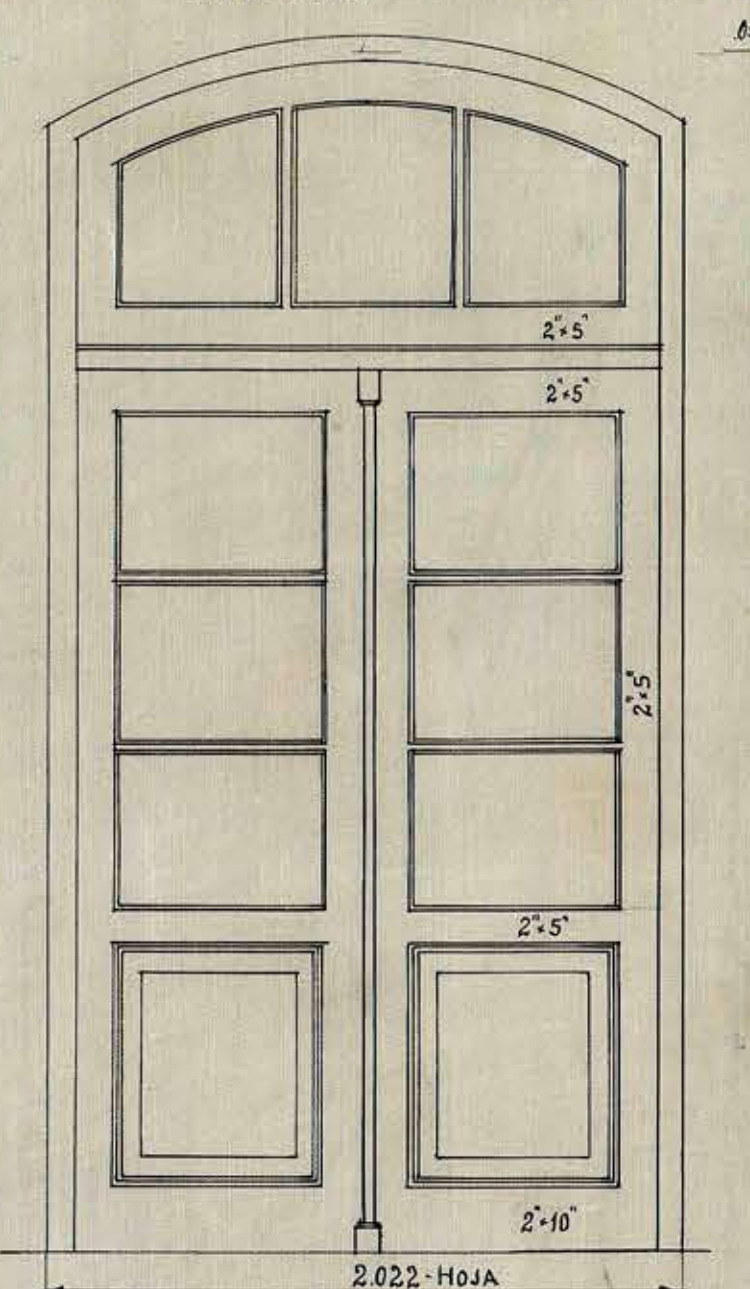
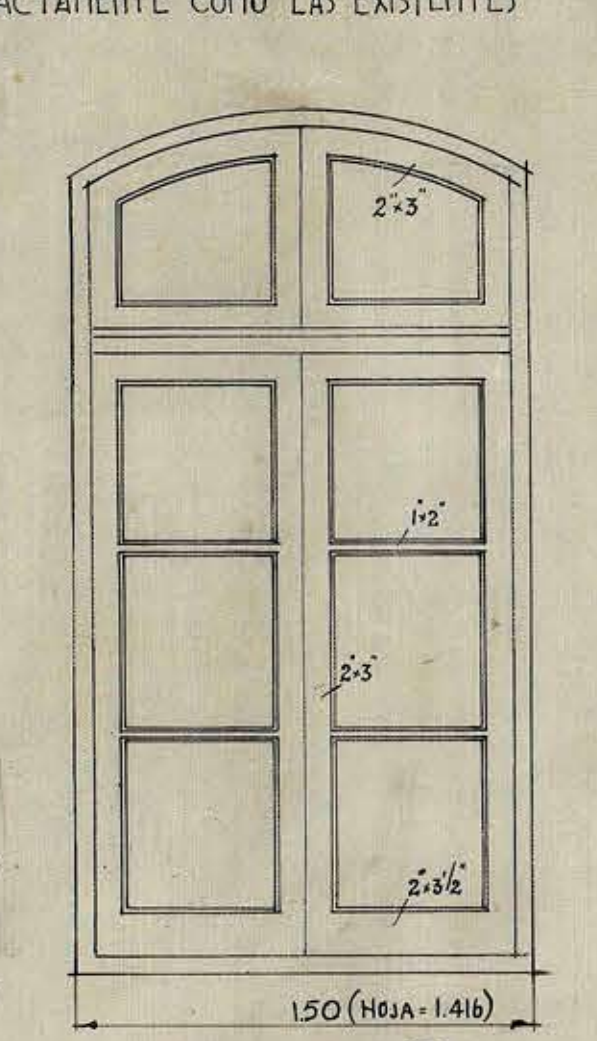
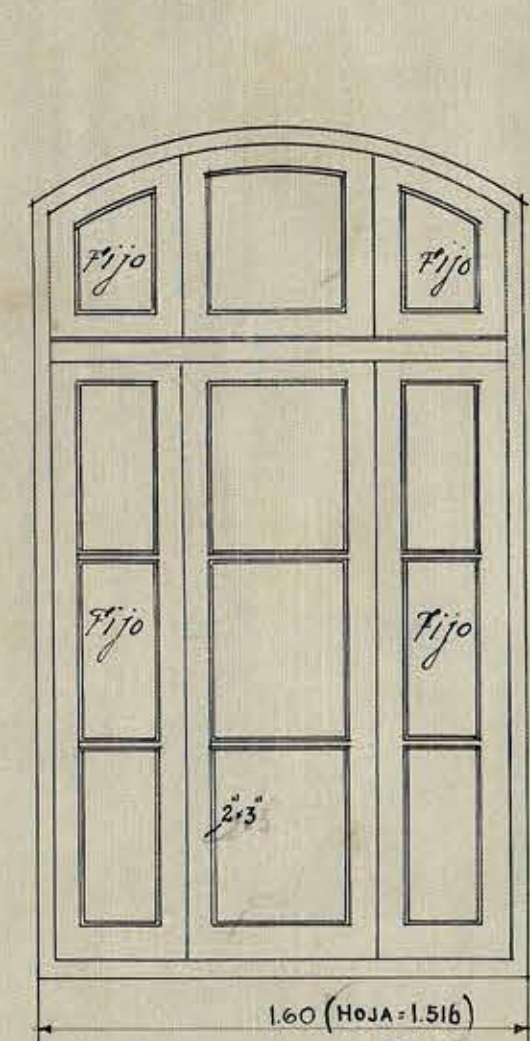
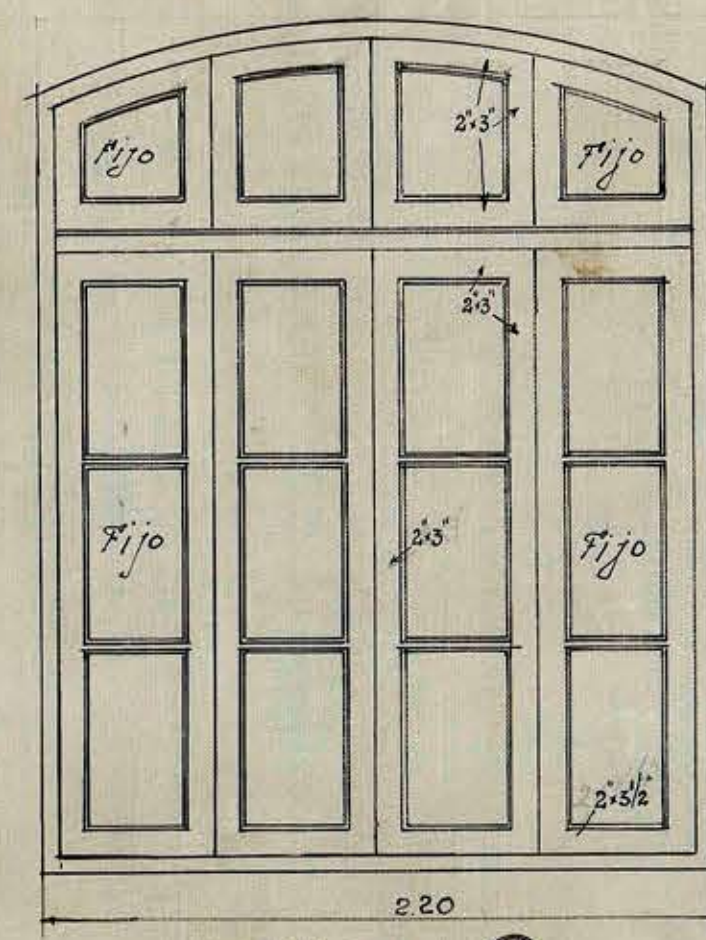
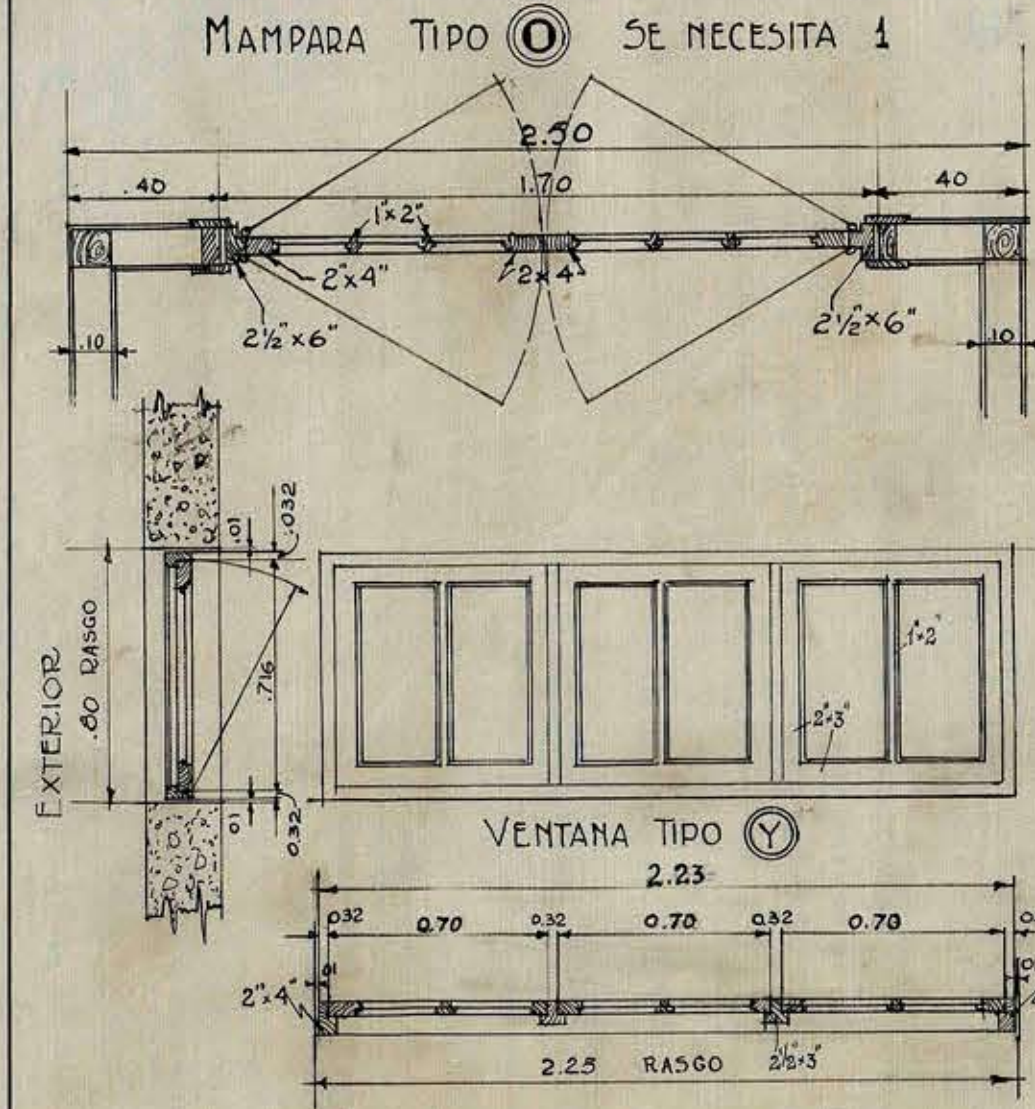
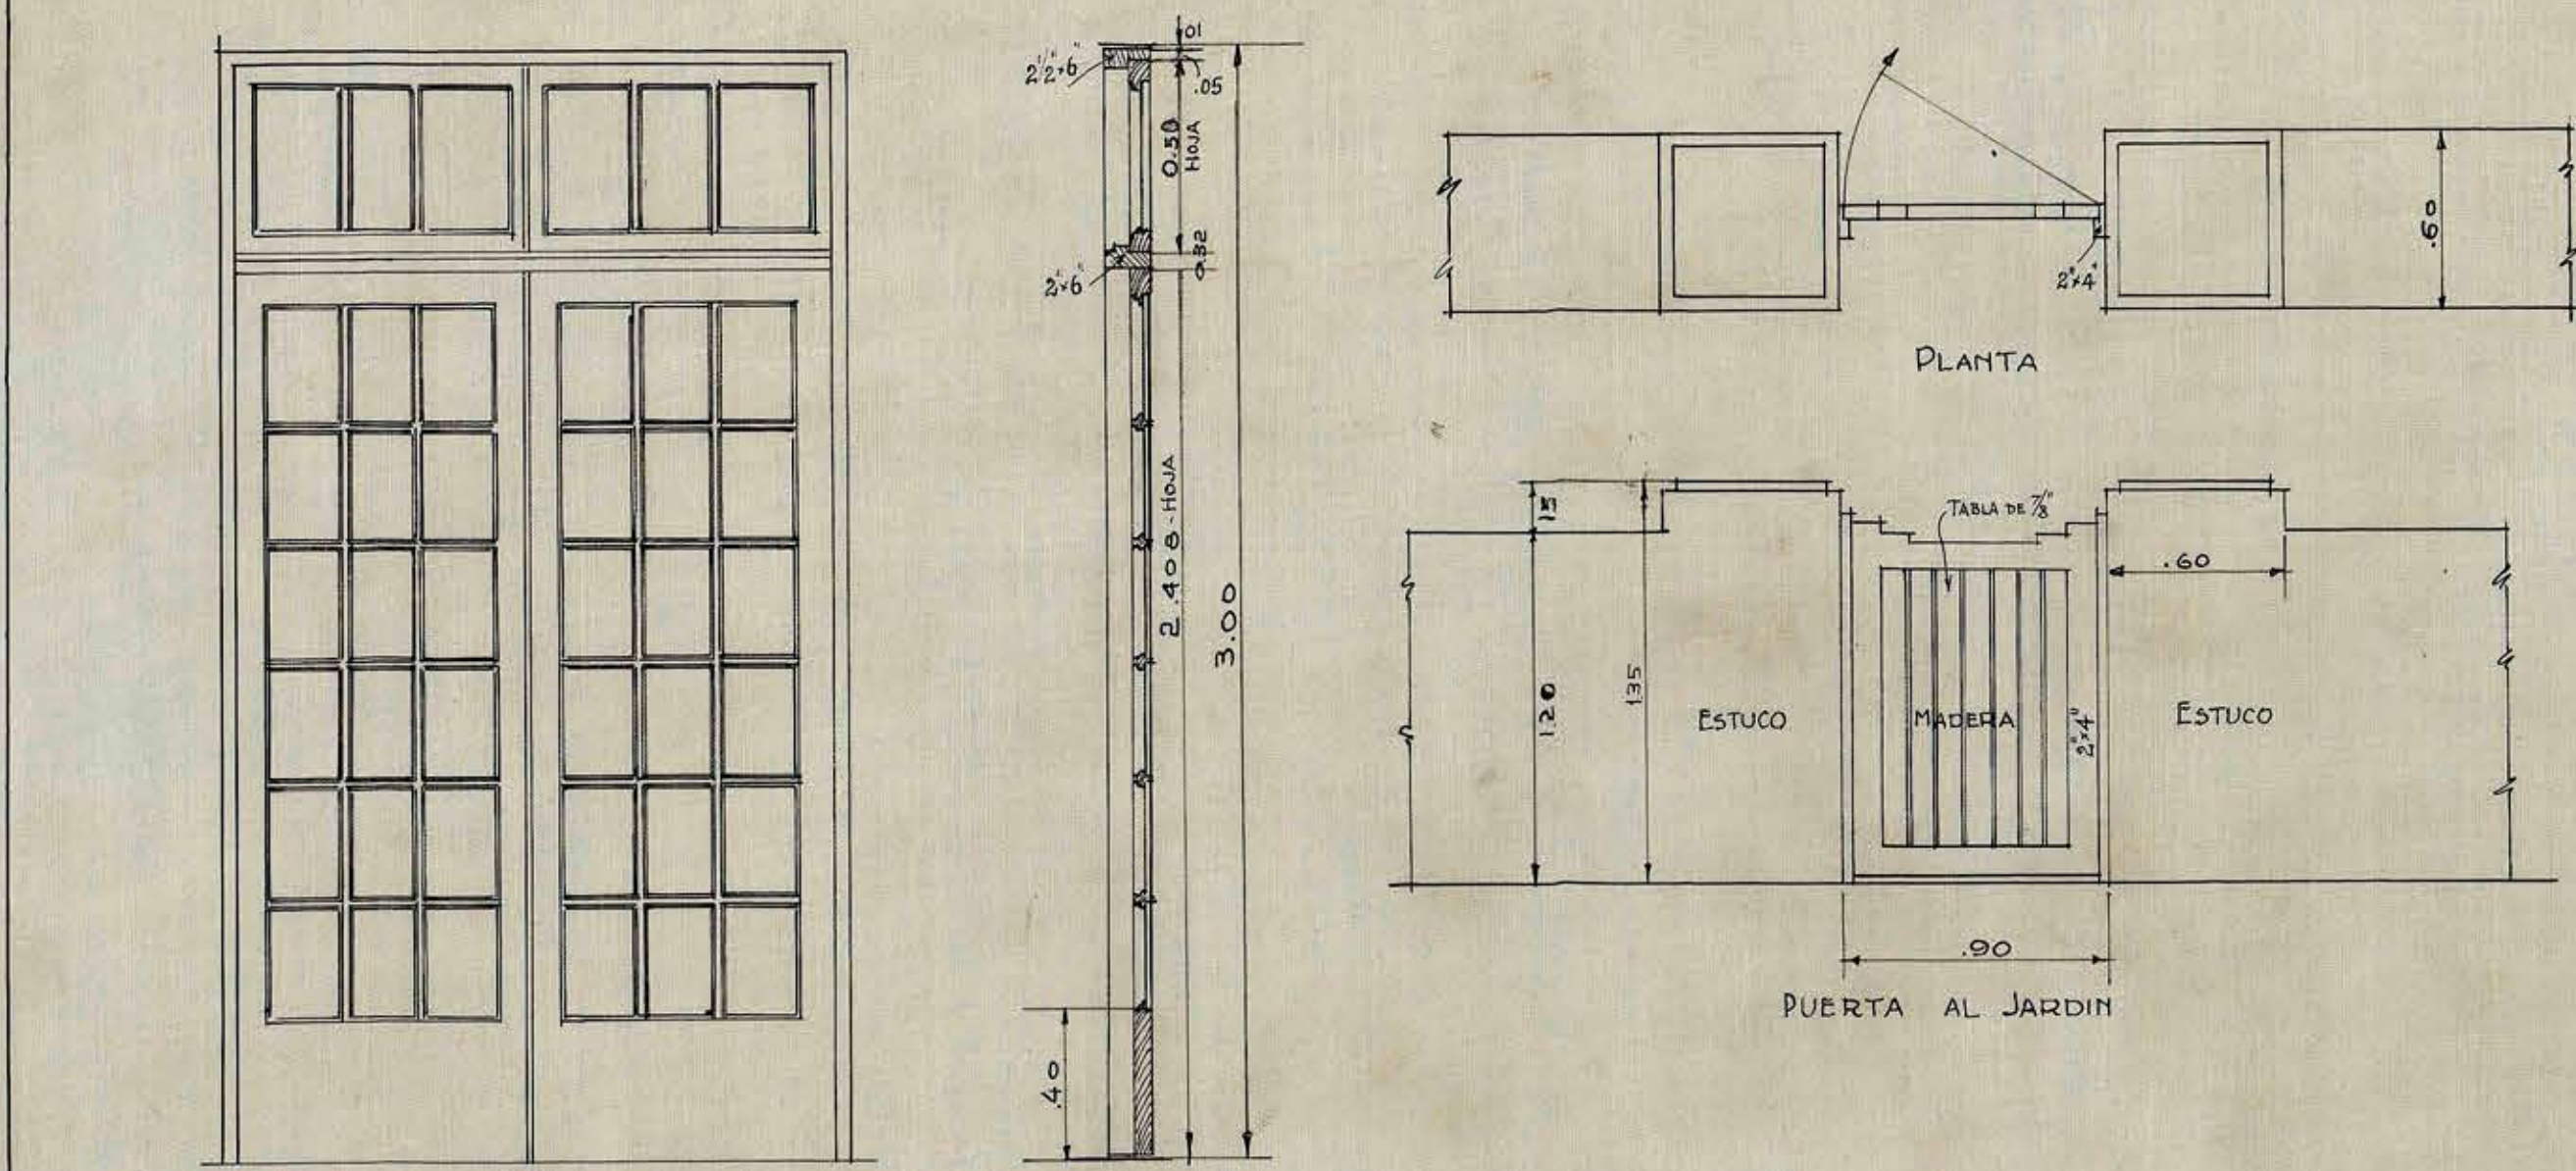


ESCUELA SUPERIOR DE HOMBRES PARA TRAIGUEN	
PLANO DE FACHADAS	
ESCALA 0:1:100	FECHA
THE FOUNDATION COMPANY SANTIAGO-CHILE	
TRABAJO Nº 28 LOCALIDAD TRAIGUEN	
DIBUJADO POR DWY	CORRECCIONES D.H.S. - 20.XII.1930
TRAZADO P. DWY	
REVISADO H.	
APROBADO P.	
APROBADO <i>[Signature]</i>	Nº 28-A-3