


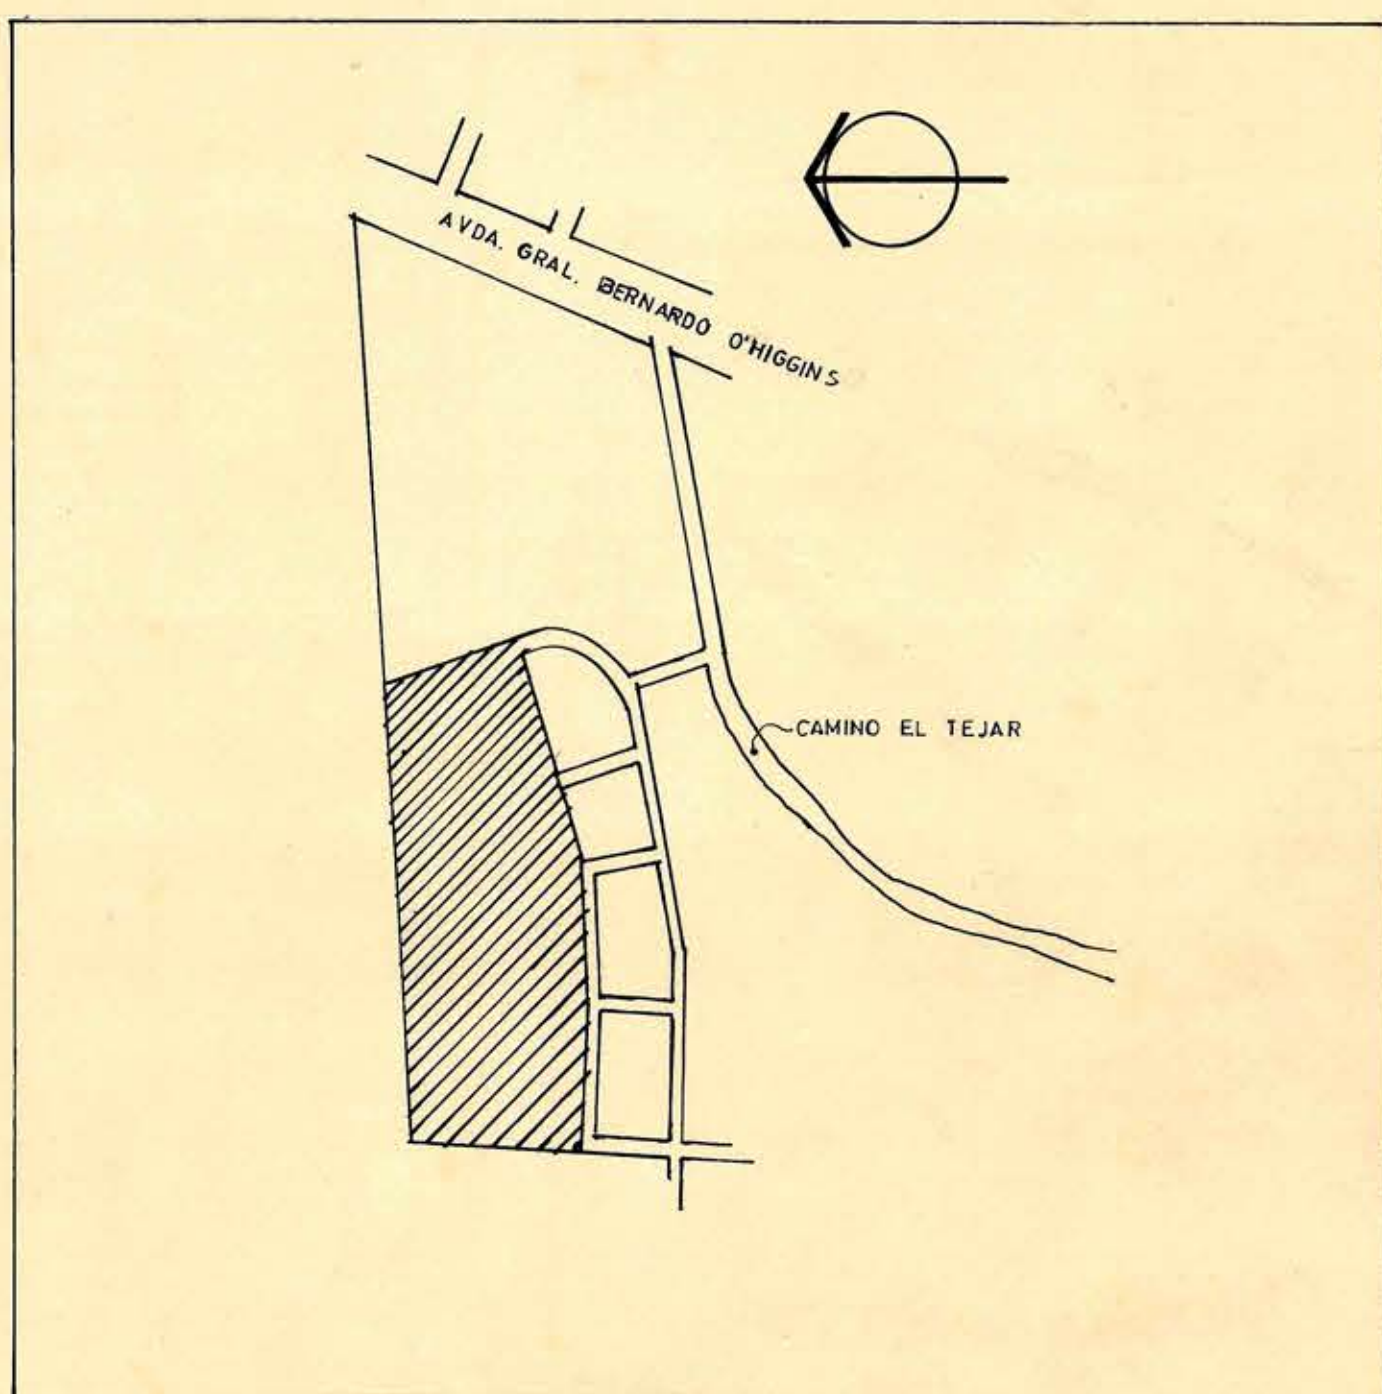

TDA.		5 CIRCUITOS	INT. G. 3X25 A	FUS. G. 15 A	2X220 V.	DISTR.
CIRCUITO	PORTALAMP.	ENCHUFES	FLUORESC.	TOTAL	POT. WATTS	UBICACION
1	4	6	1	11	800	DORM. INSP. CL. TOIL. COM. INSP. REP.
2	7	2	—	9	800	ESTAR COMEDOR ALUMNOS
3	12	1	—	13	1250	ESTAR COMEDOR ALUMNOS
4	8	2	4	14	1300	COCINA-DESP. BOD. ECONOMO-S.H.
5	11	3	—	14	1250	PAS. DORM. INSP. TOILS. CL-S.H.
TOTALES		42	14	5	62	5400

TDA EMERGENCIA		1 CIRCUITO	220 V.
CIRCUITO	PORTALAMP.	POT. WATTS	UBICACION
1	5	500	ESTAR COMEDOR PASILLOS


NOTAS GENERALES

- 1.- CANALIZACION EMBUTIDA EN TUBO DE ACERO DE 5/8".
- 2.- CONDUCTORES TIPO "T" DE ACUERDO AL CODIGO DE COLORES. DE 1,5 mm² EN LINEAS DE DISTRIBUCION Y DE 1 mm² EN DERIVACIONES.
- 3.- POTENCIA: PORTALAMPARAS 100 W. c/u.
ENCHUFES 50 W. c/u.
EQUIPOS FLUORES. 100 W. c/u., INCLUIDO BALLAST.
- 4.- LOS EQUIPOS FLUORESCENTES SON DE 2X40 W. CON BALLAST DOBLE CON FACTOR DE POTENCIA CORREGIDO
- 5.- LOS GANCHOS EXTERIORES TIPO INTEMPERIE

TDC		1 CIRCUITO	INT. 3X25A. FUS. 10A.	3X220 V.
CIRCUITO	TERMOS	POT. WATTS	PROT. c/u INT. FUS. FASES	UBICACION
1	4	4000	2X25 6 R S T	TOILS. INSP. COCINA-SERV. HIG.

TERMOS

- 1.- POTENCIA: 1 KW.
- 2.- CONDUCTORES TIPO "T" DE 2,5 mm²

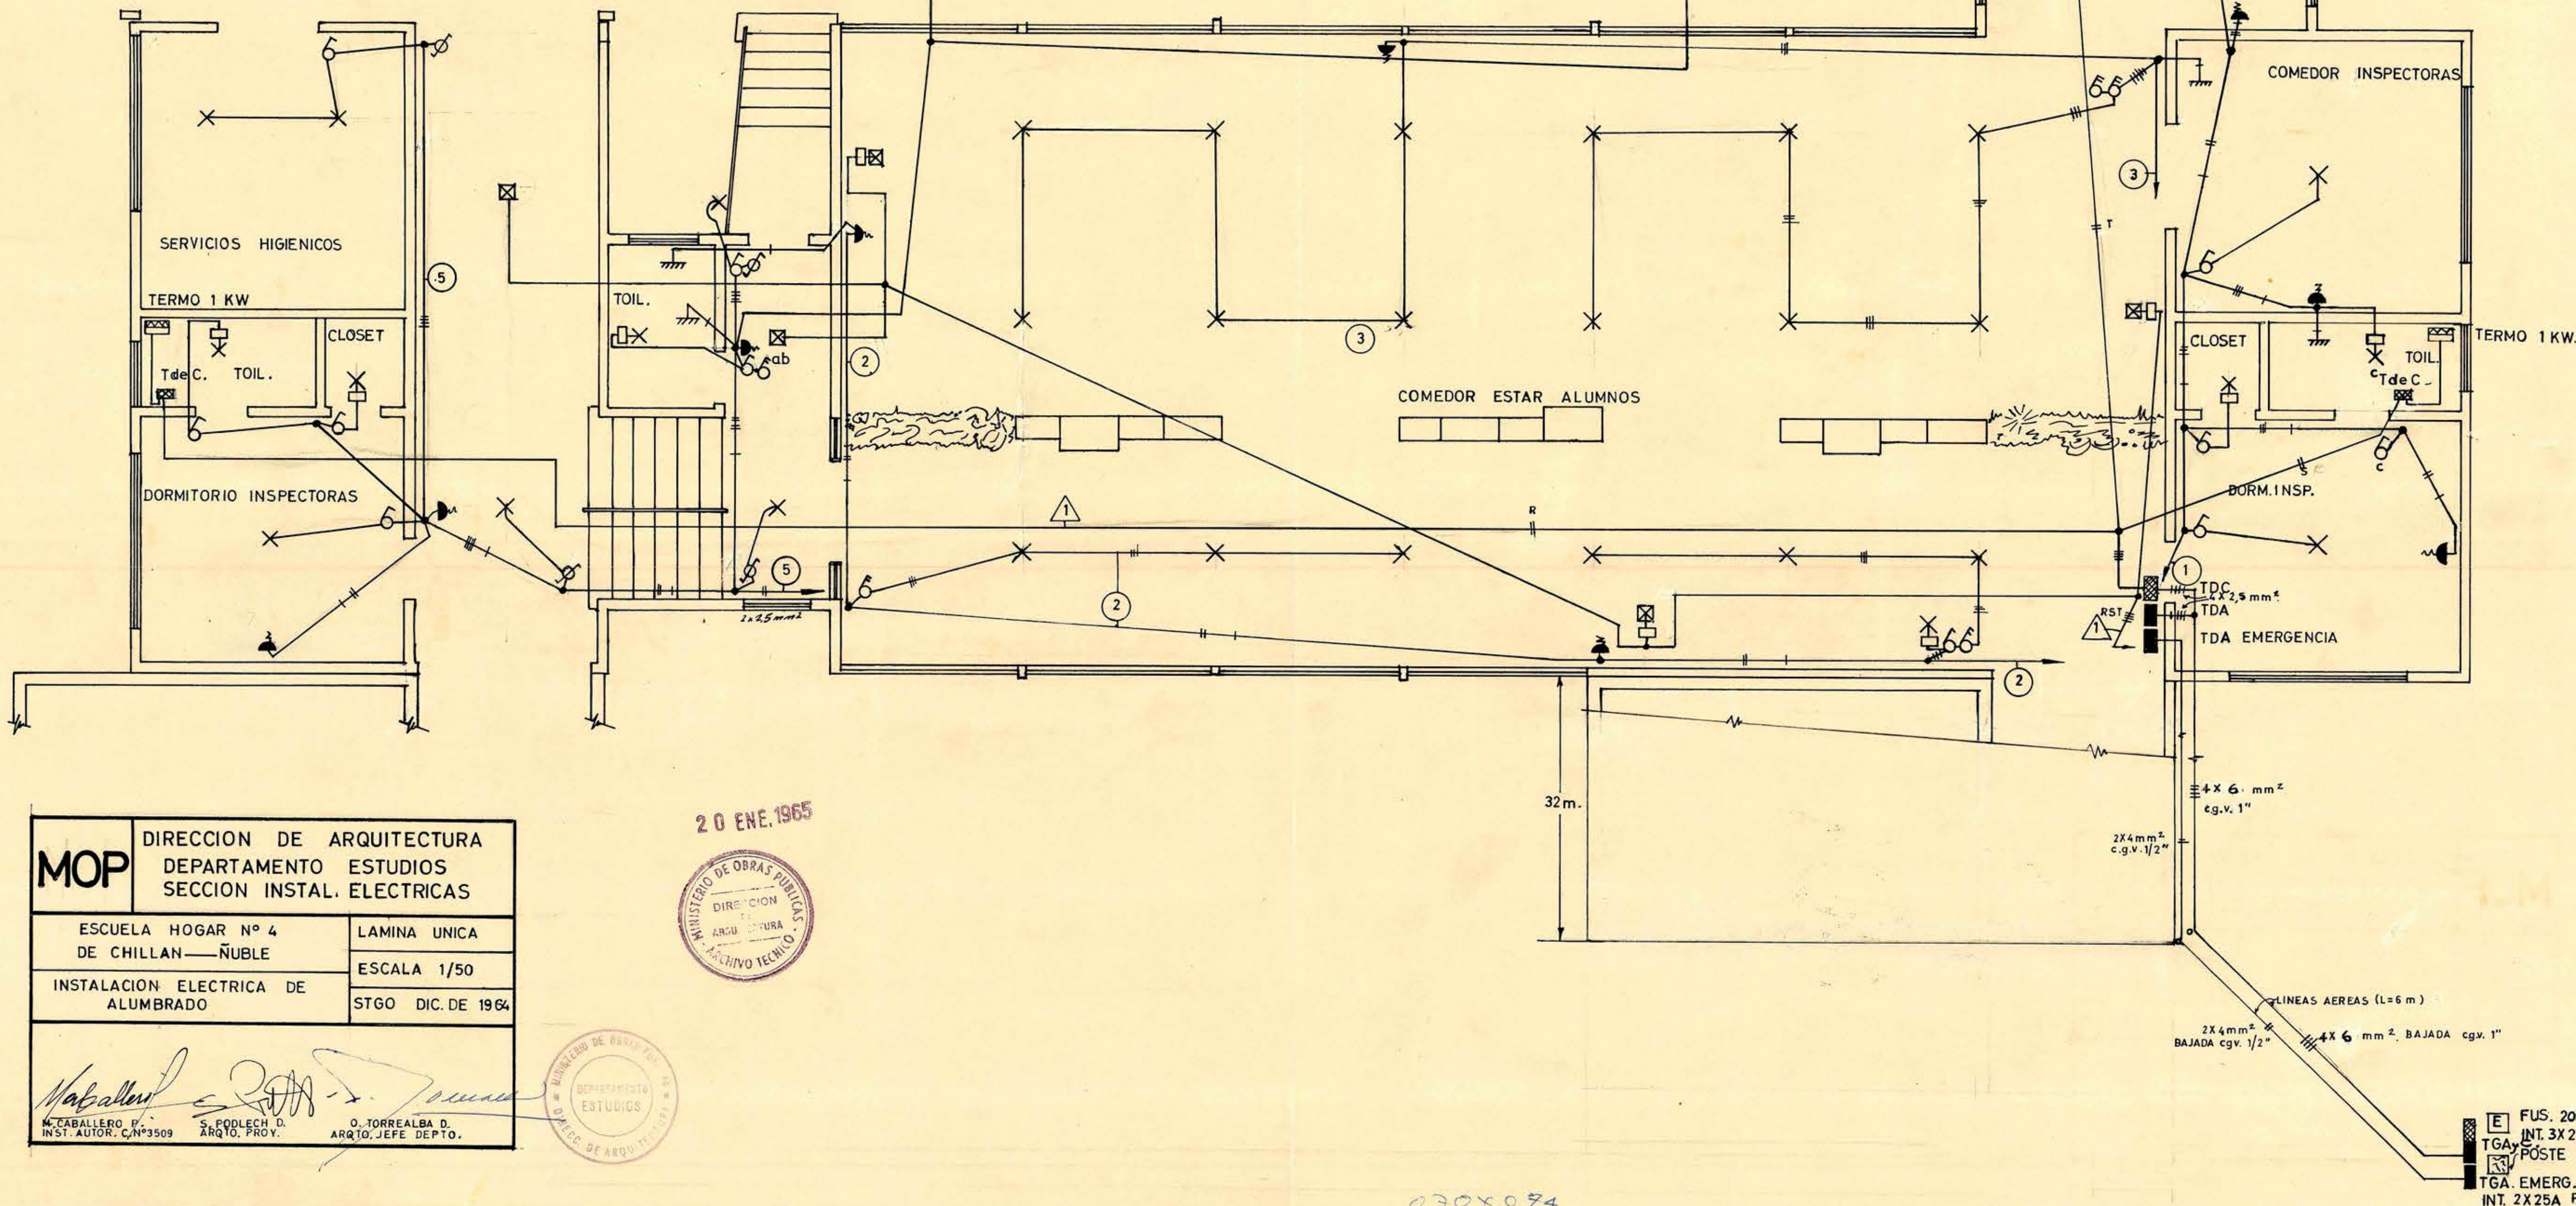

MOP	DIRECCION DE ARQUITECTURA	
	DEPARTAMENTO ESTUDIOS	
	SECCION INSTAL. ELECTRICAS	
	ESCUELA HOGAR N° 4 DE CHILLAN-NUBLE	LAMINA UNICA
	INSTALACION ELECTRICA DE ALUMBRADO	STGO DIC. DE 1964

20 ENE. 1965
 MINISTERIO DE OBRAS PUBLICAS
 DIRECCION DE ARQUITECTURA
 DEPARTAMENTO ESTUDIOS
 DEPARTAMENTO DE ARQUITECTURA

CABALLERO D. INST. AUT. C.N°3509
 RODRIGUEZ D. ARGTO. PROY.
 TORREALBA D. ARGTO. JEFE DEPTO.

FUS. 20 A.
 INT. 3X25 A
 TGA. POSTE EXIST.
 TGA. EMERG.
 INT. 2X25A FUS. 10A.