

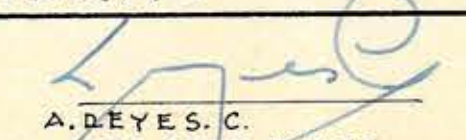
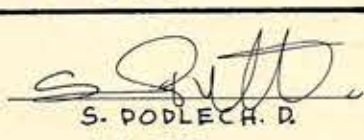


M.O.P.	DIRECCION DE ARQUITECTURA
	DEPARTAMENTO DE ESTUDIOS.
ESCUELA HOGAR N° 4 DE CHILLAN	
PLANO GENERAL ESC: 1:200	
 O. TORRESALBA, O. ARQTO. JEFE. DEPTO.	 A. REYES, C. ARQTO. JEFE TALLER.
 S. PODLECH, R. ARQTO.	

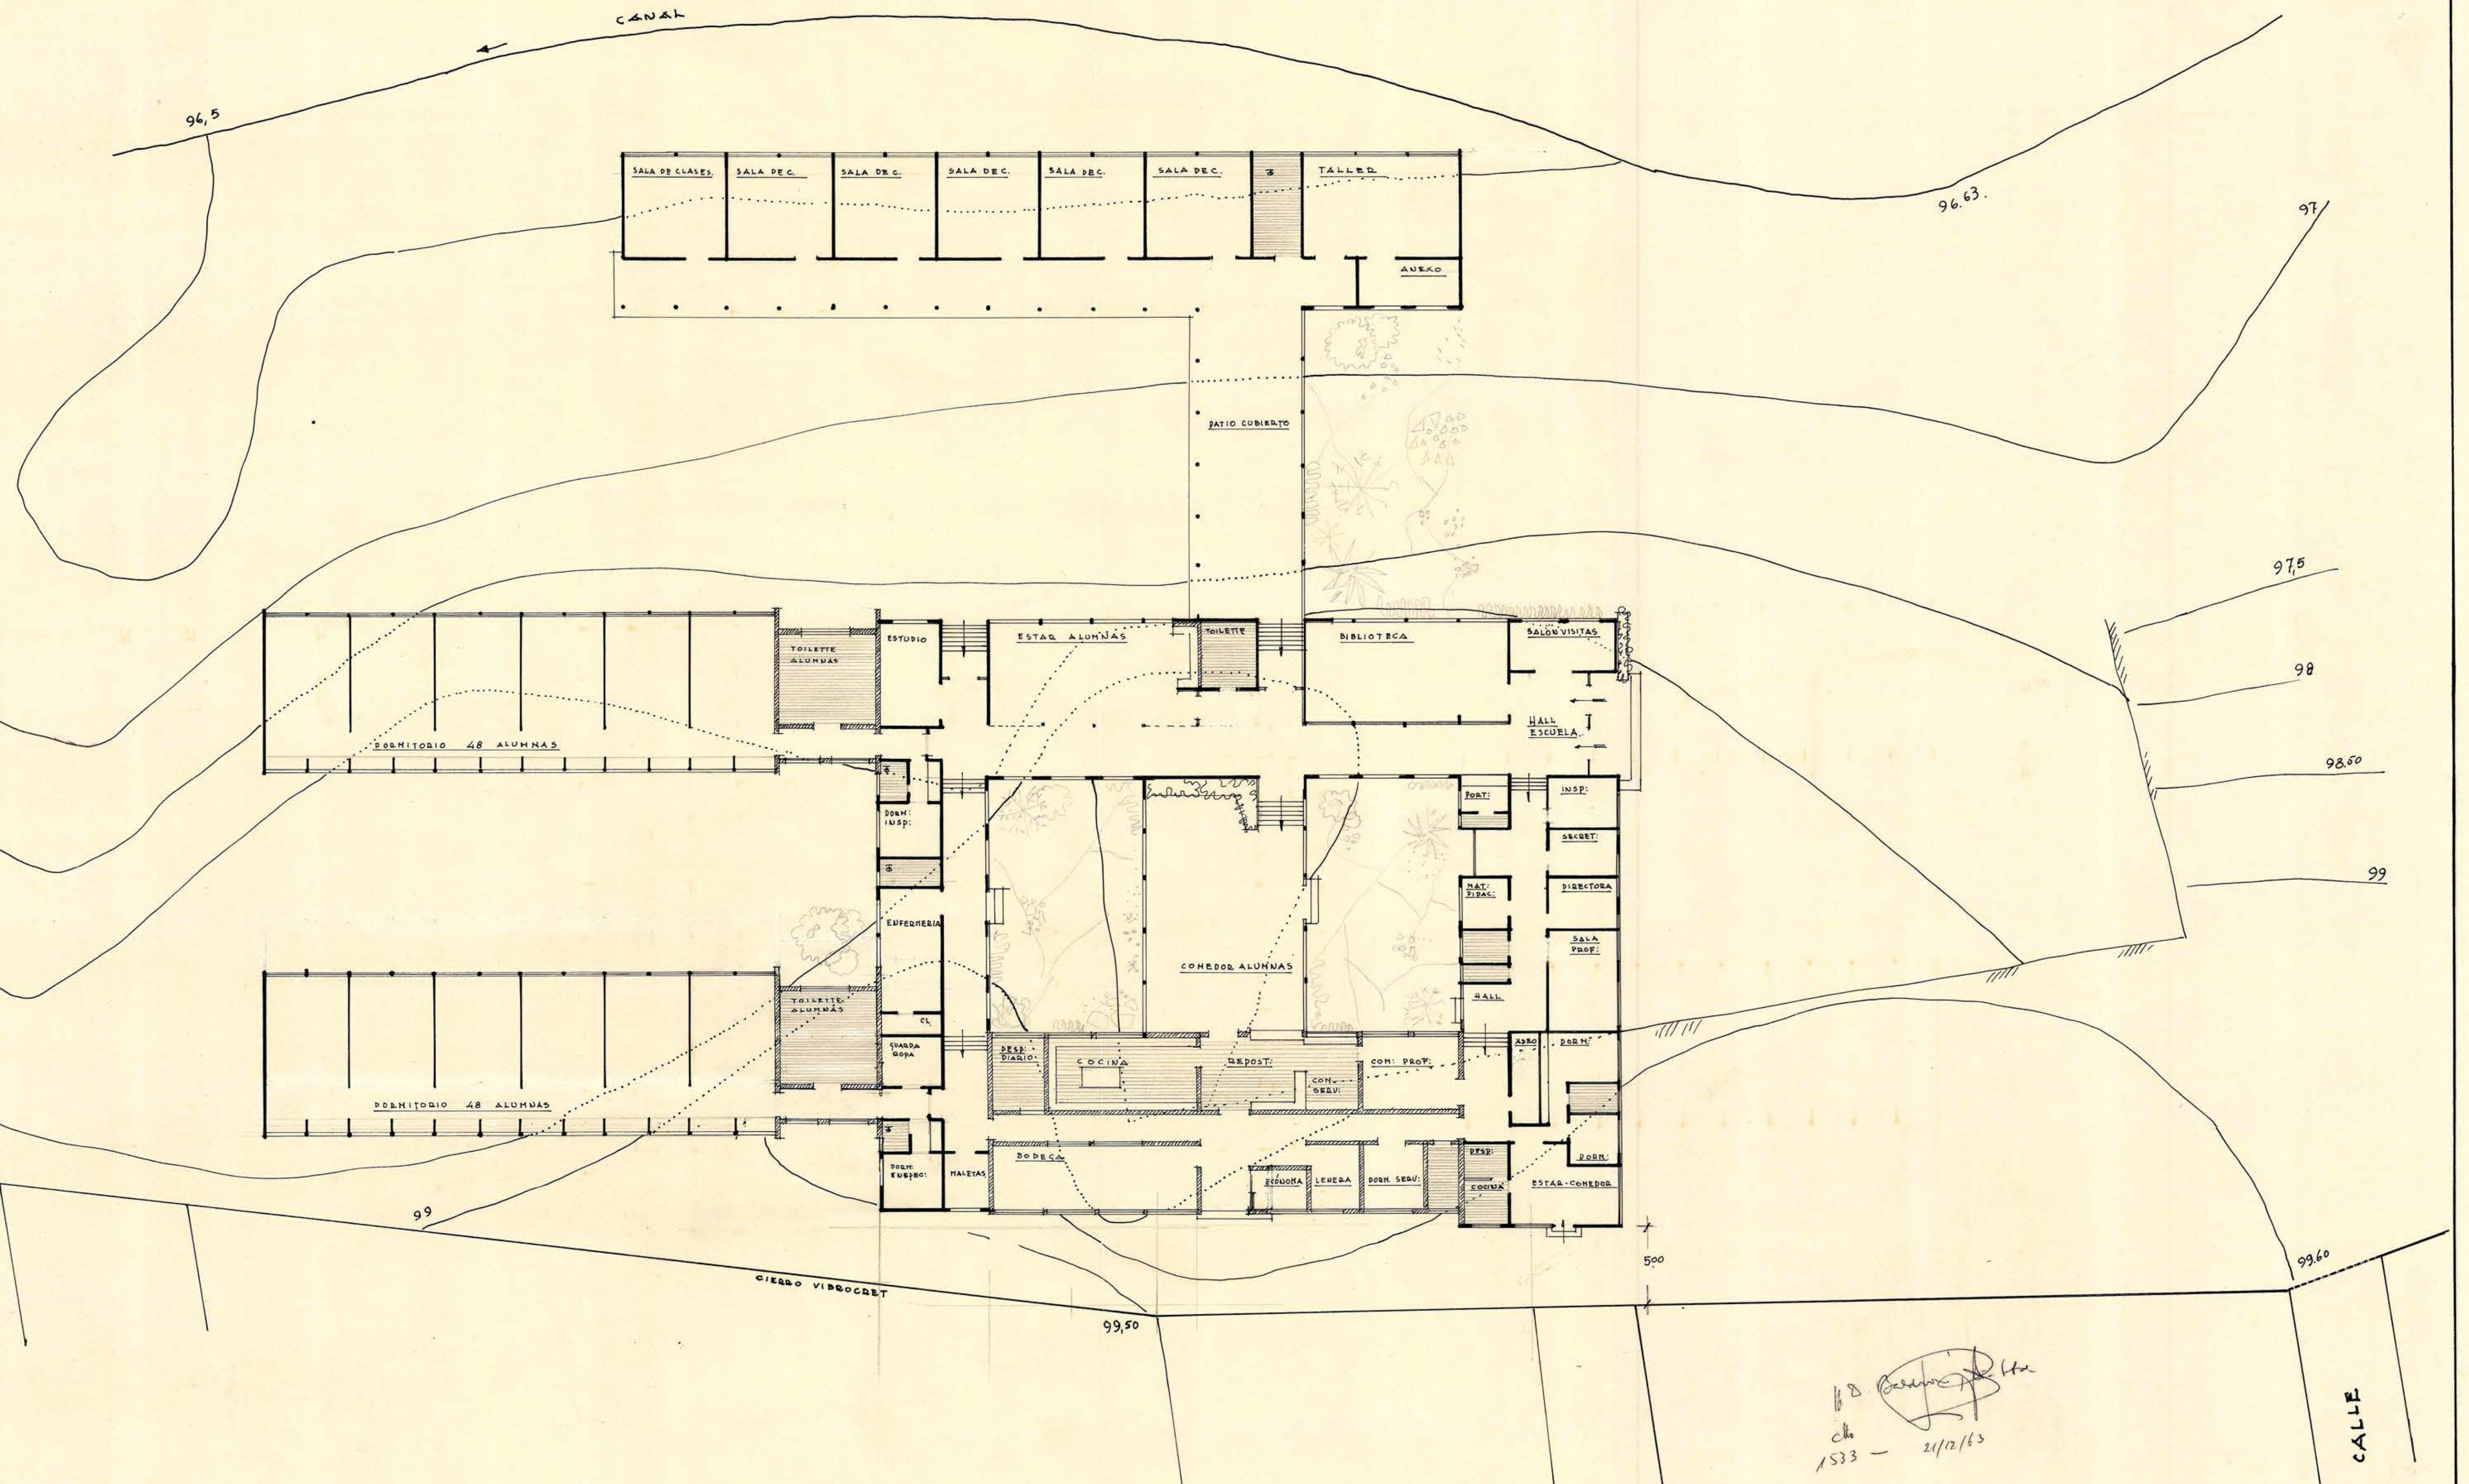

20 SET 1962

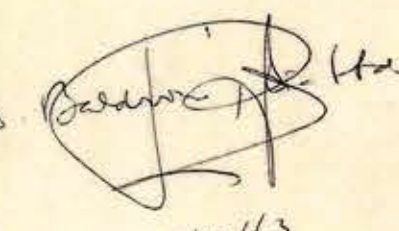


1533 - 21/12/63

060x085