


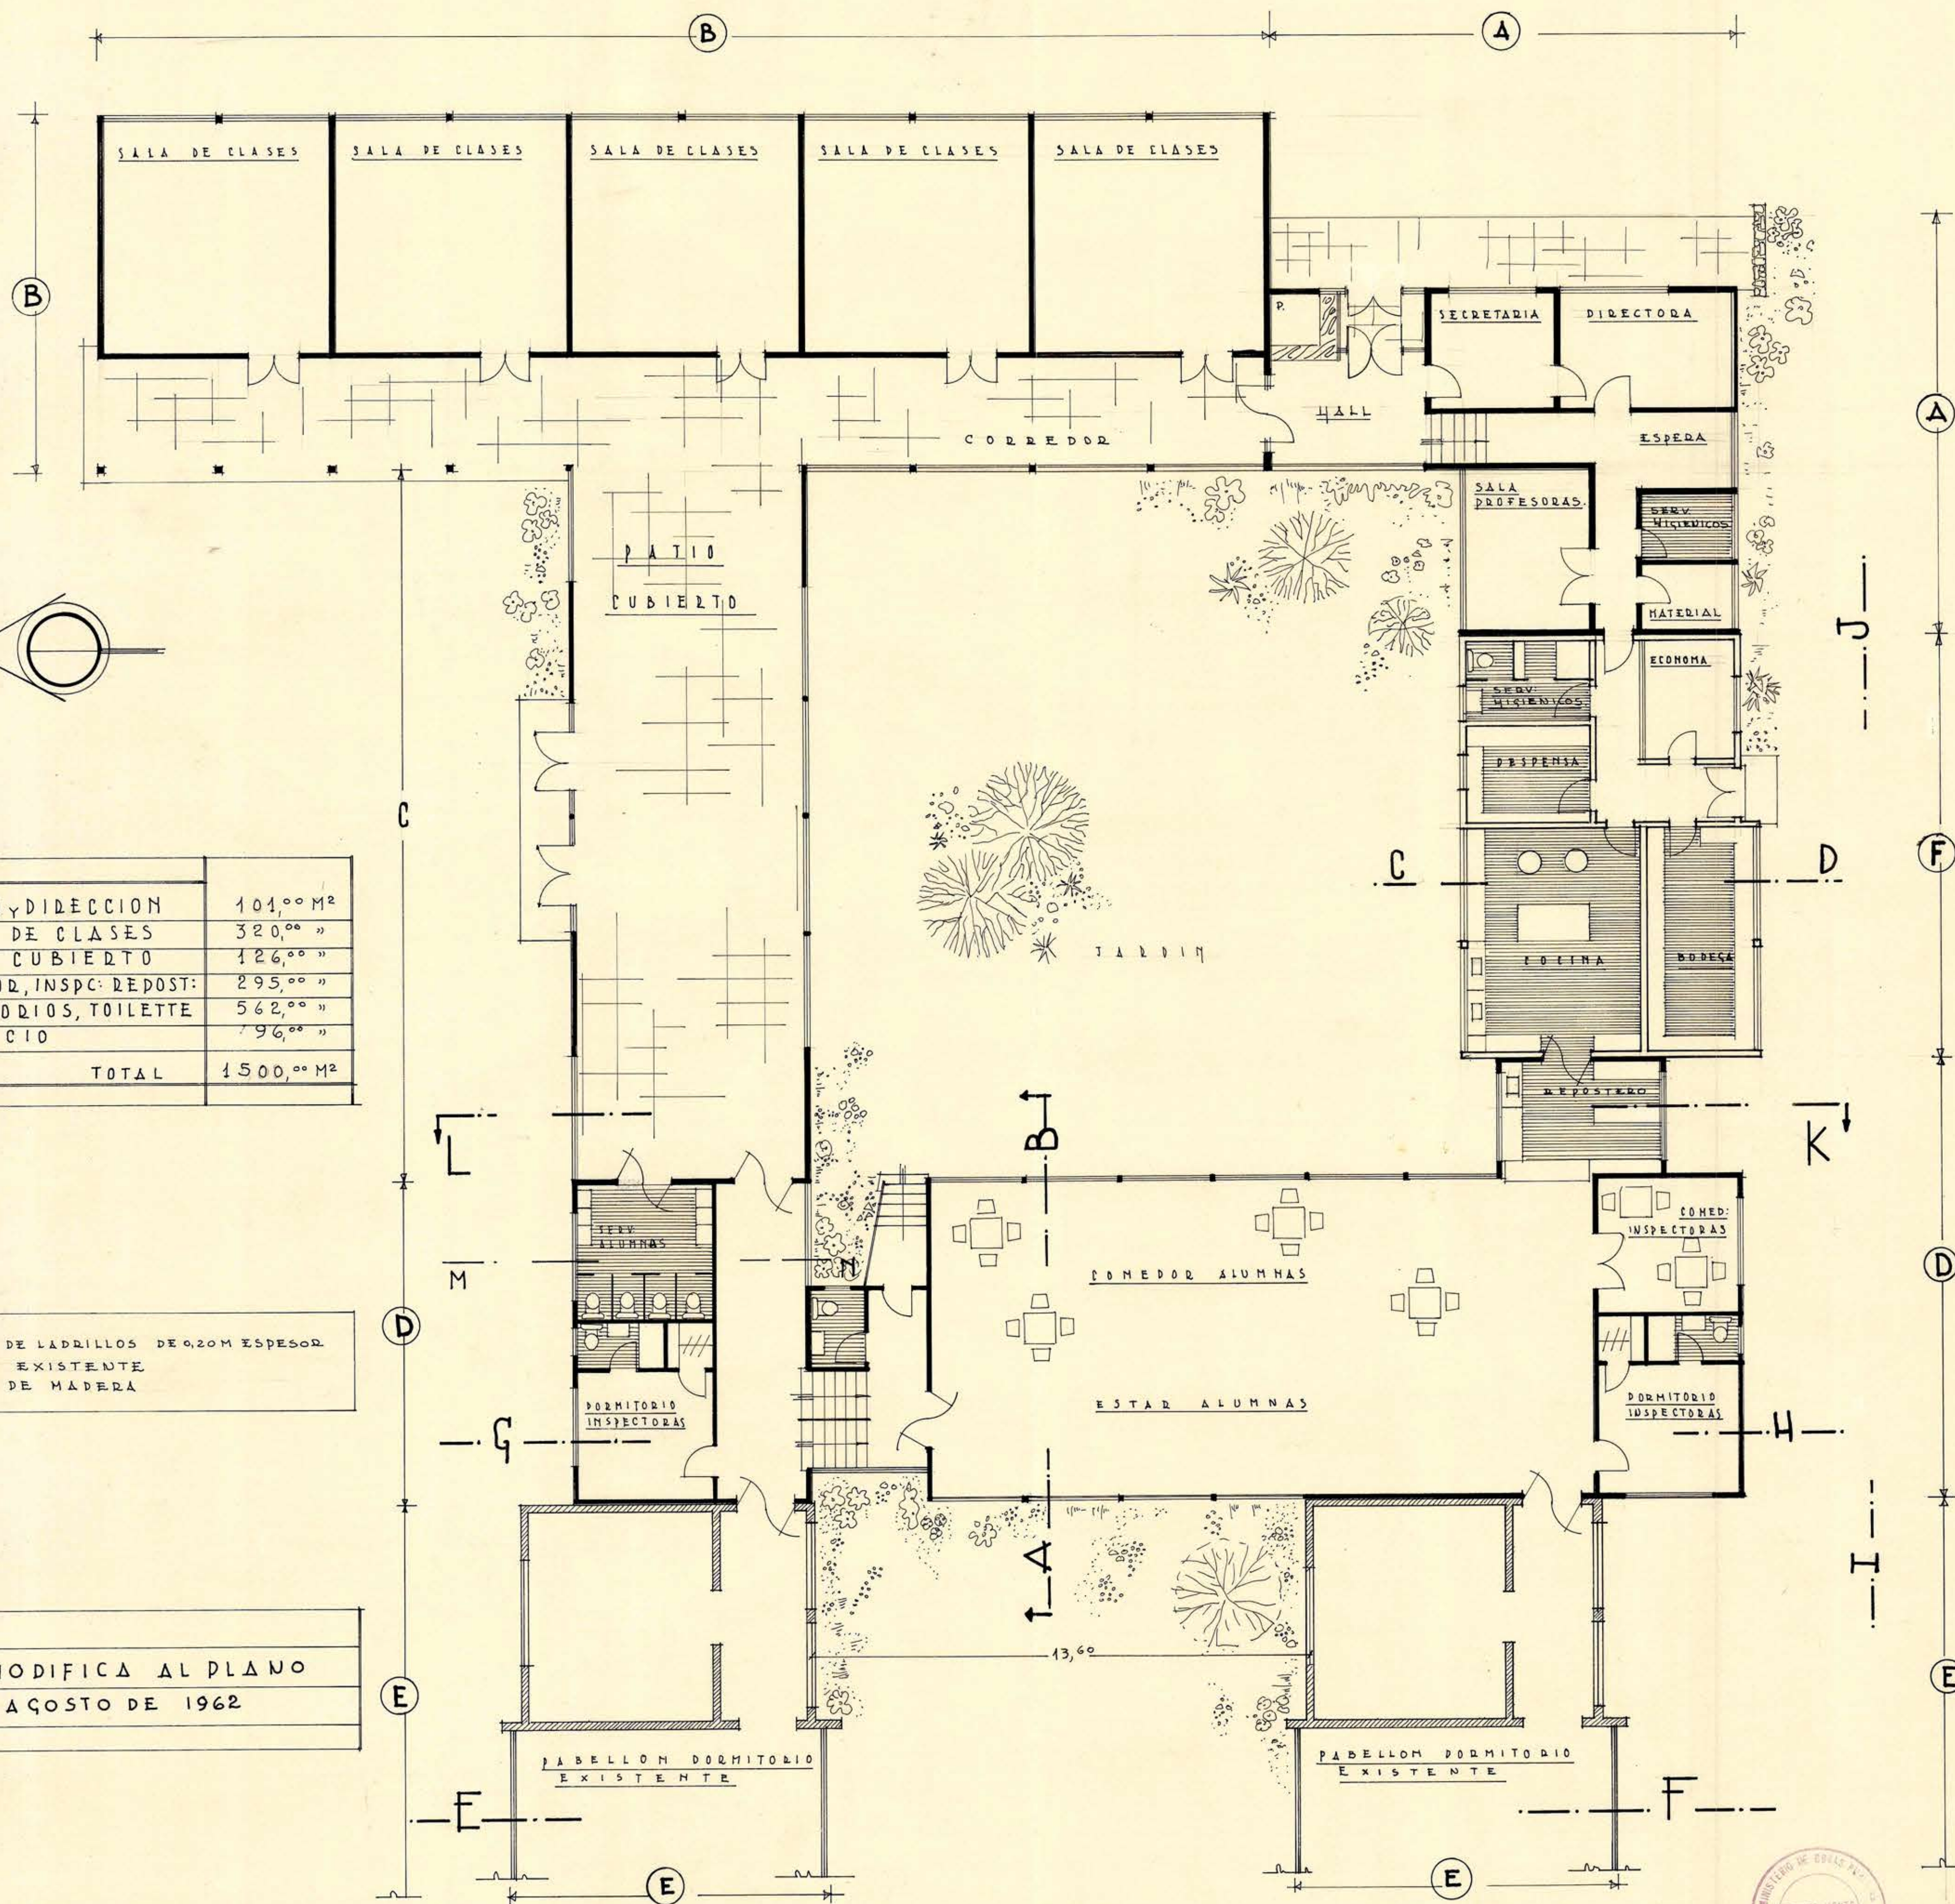

SUPERFICIES		
PAB: A	ACCESO Y DIRECCION	104,00 M ²
B	SALAS DE CLASES	320,00 "
C	PATIO CUBIERTO	126,00 "
D	COMEDOR, INSPC: REPOST:	295,00 "
E	DORMITORIOS, TOILETTE	562,00 "
F	SERVICIO	196,00 "
TOTAL		1500,00 M ²

ALBAÑILERIA DE LADRILLOS DE 0,20 M ESPESOR
 PABELLONES EXISTENTE
 ESTRUCTURA DE MADERA

NOTA
 ESTE PLANO MODIFICA AL PLANO
 GENERAL DE AGOSTO DE 1962