


9.

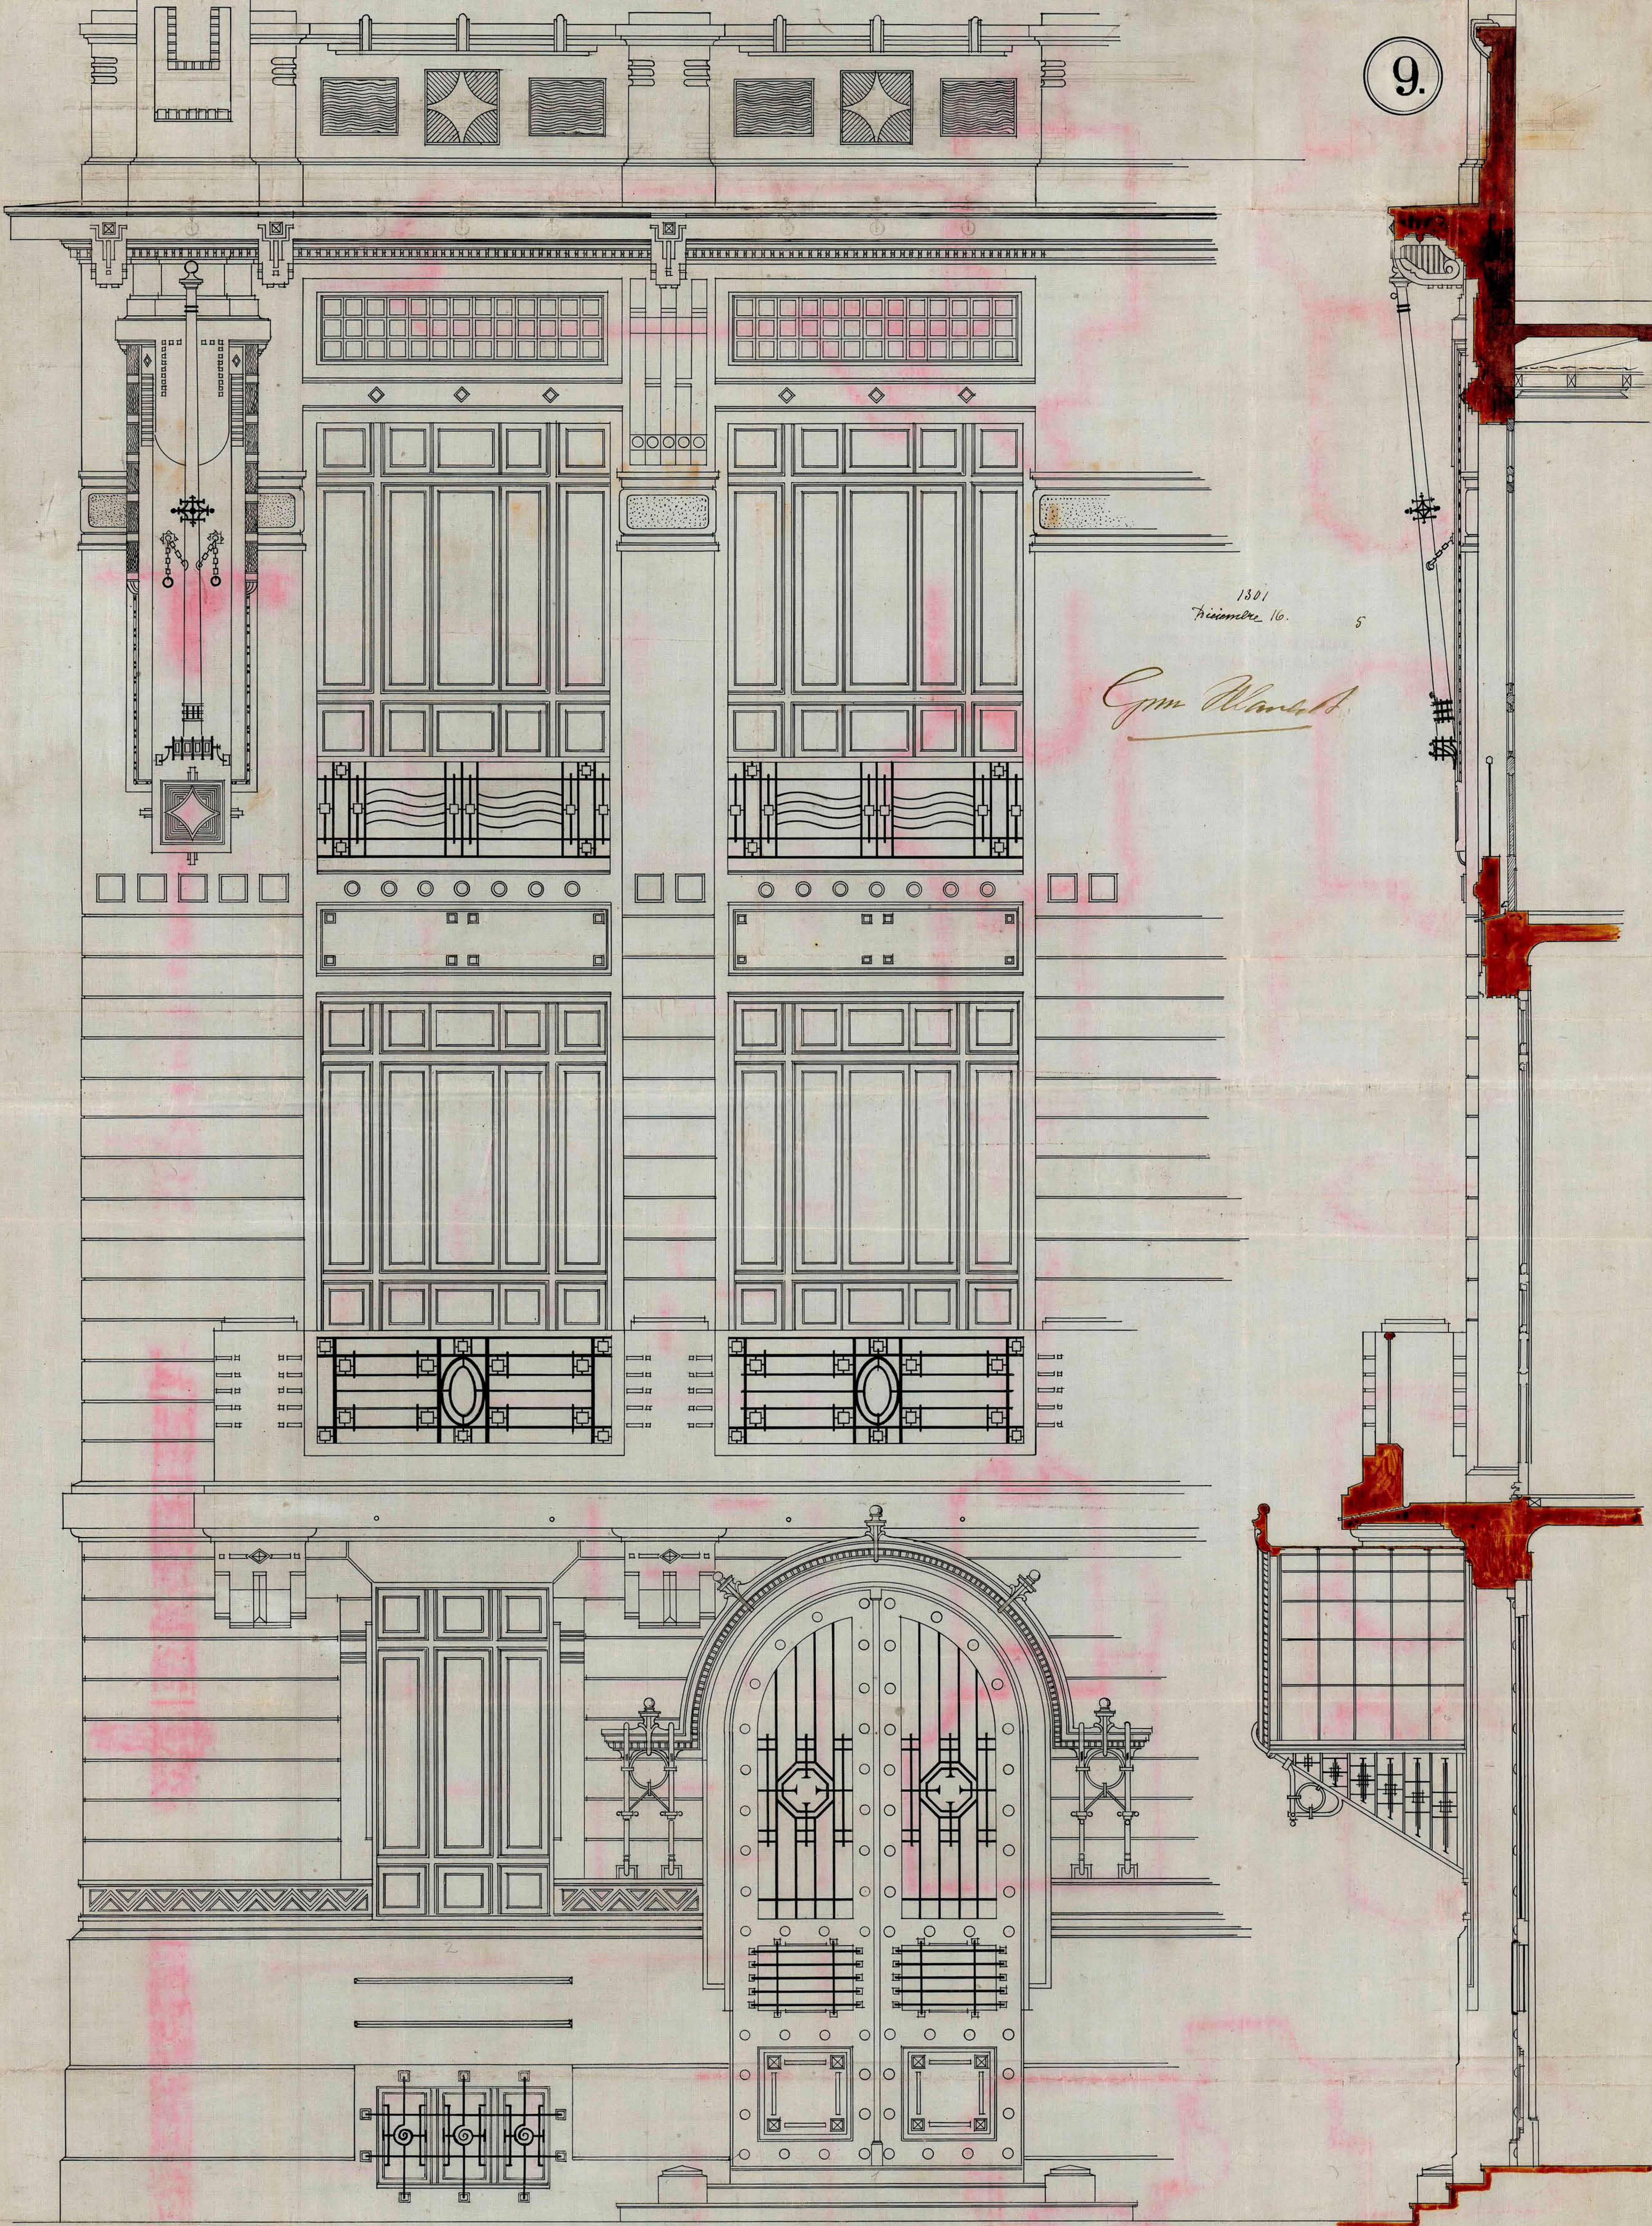

1301
 Triángulo 16. 5
 C. M. M.

Nota. — Para las ventanas-puertas del 2º y 3º piso se hará un nuevo detalle que las modifica. —

Sgo. Sbre 1925
 EL ARQUITECTO: *Ramón Ramírez*