



LICEO DE NIÑAS

DE CONCEPCION

11

Escala 0.05

DIRECCION DE OOPP.
INSPECCION DE ARQUITECTURA

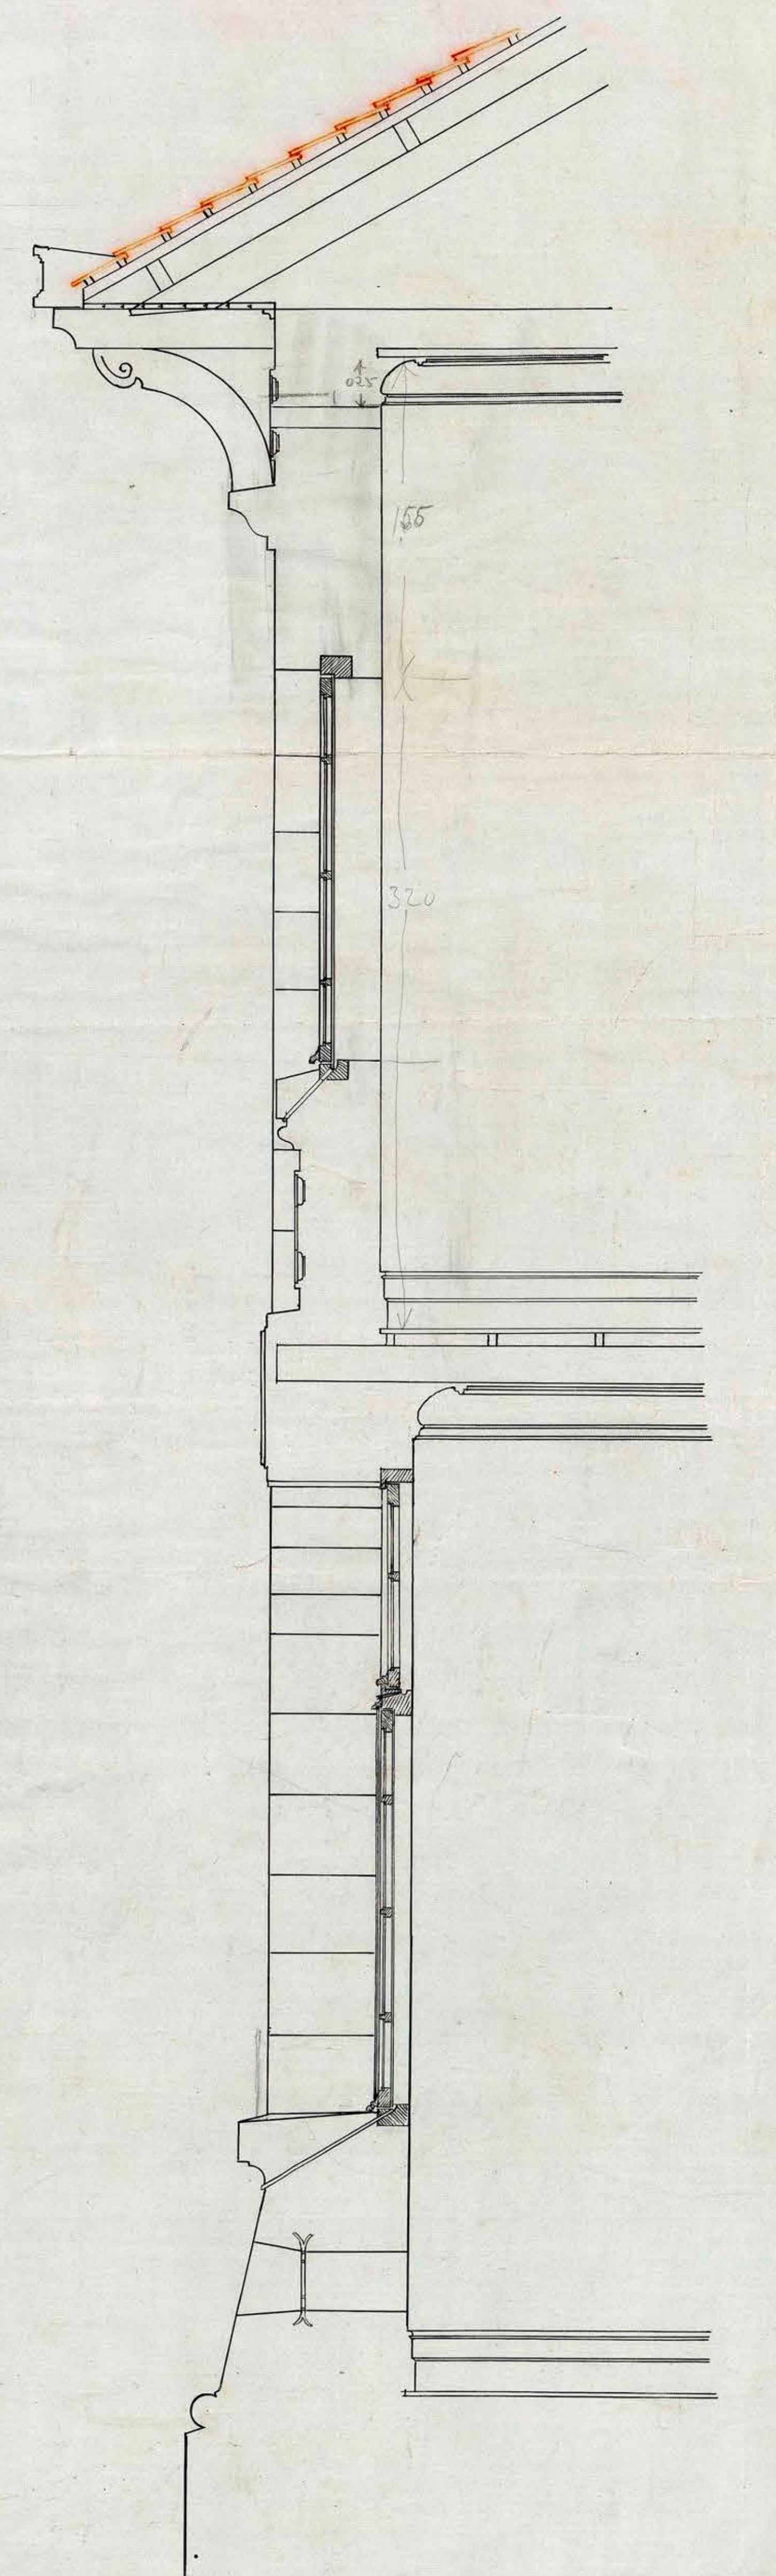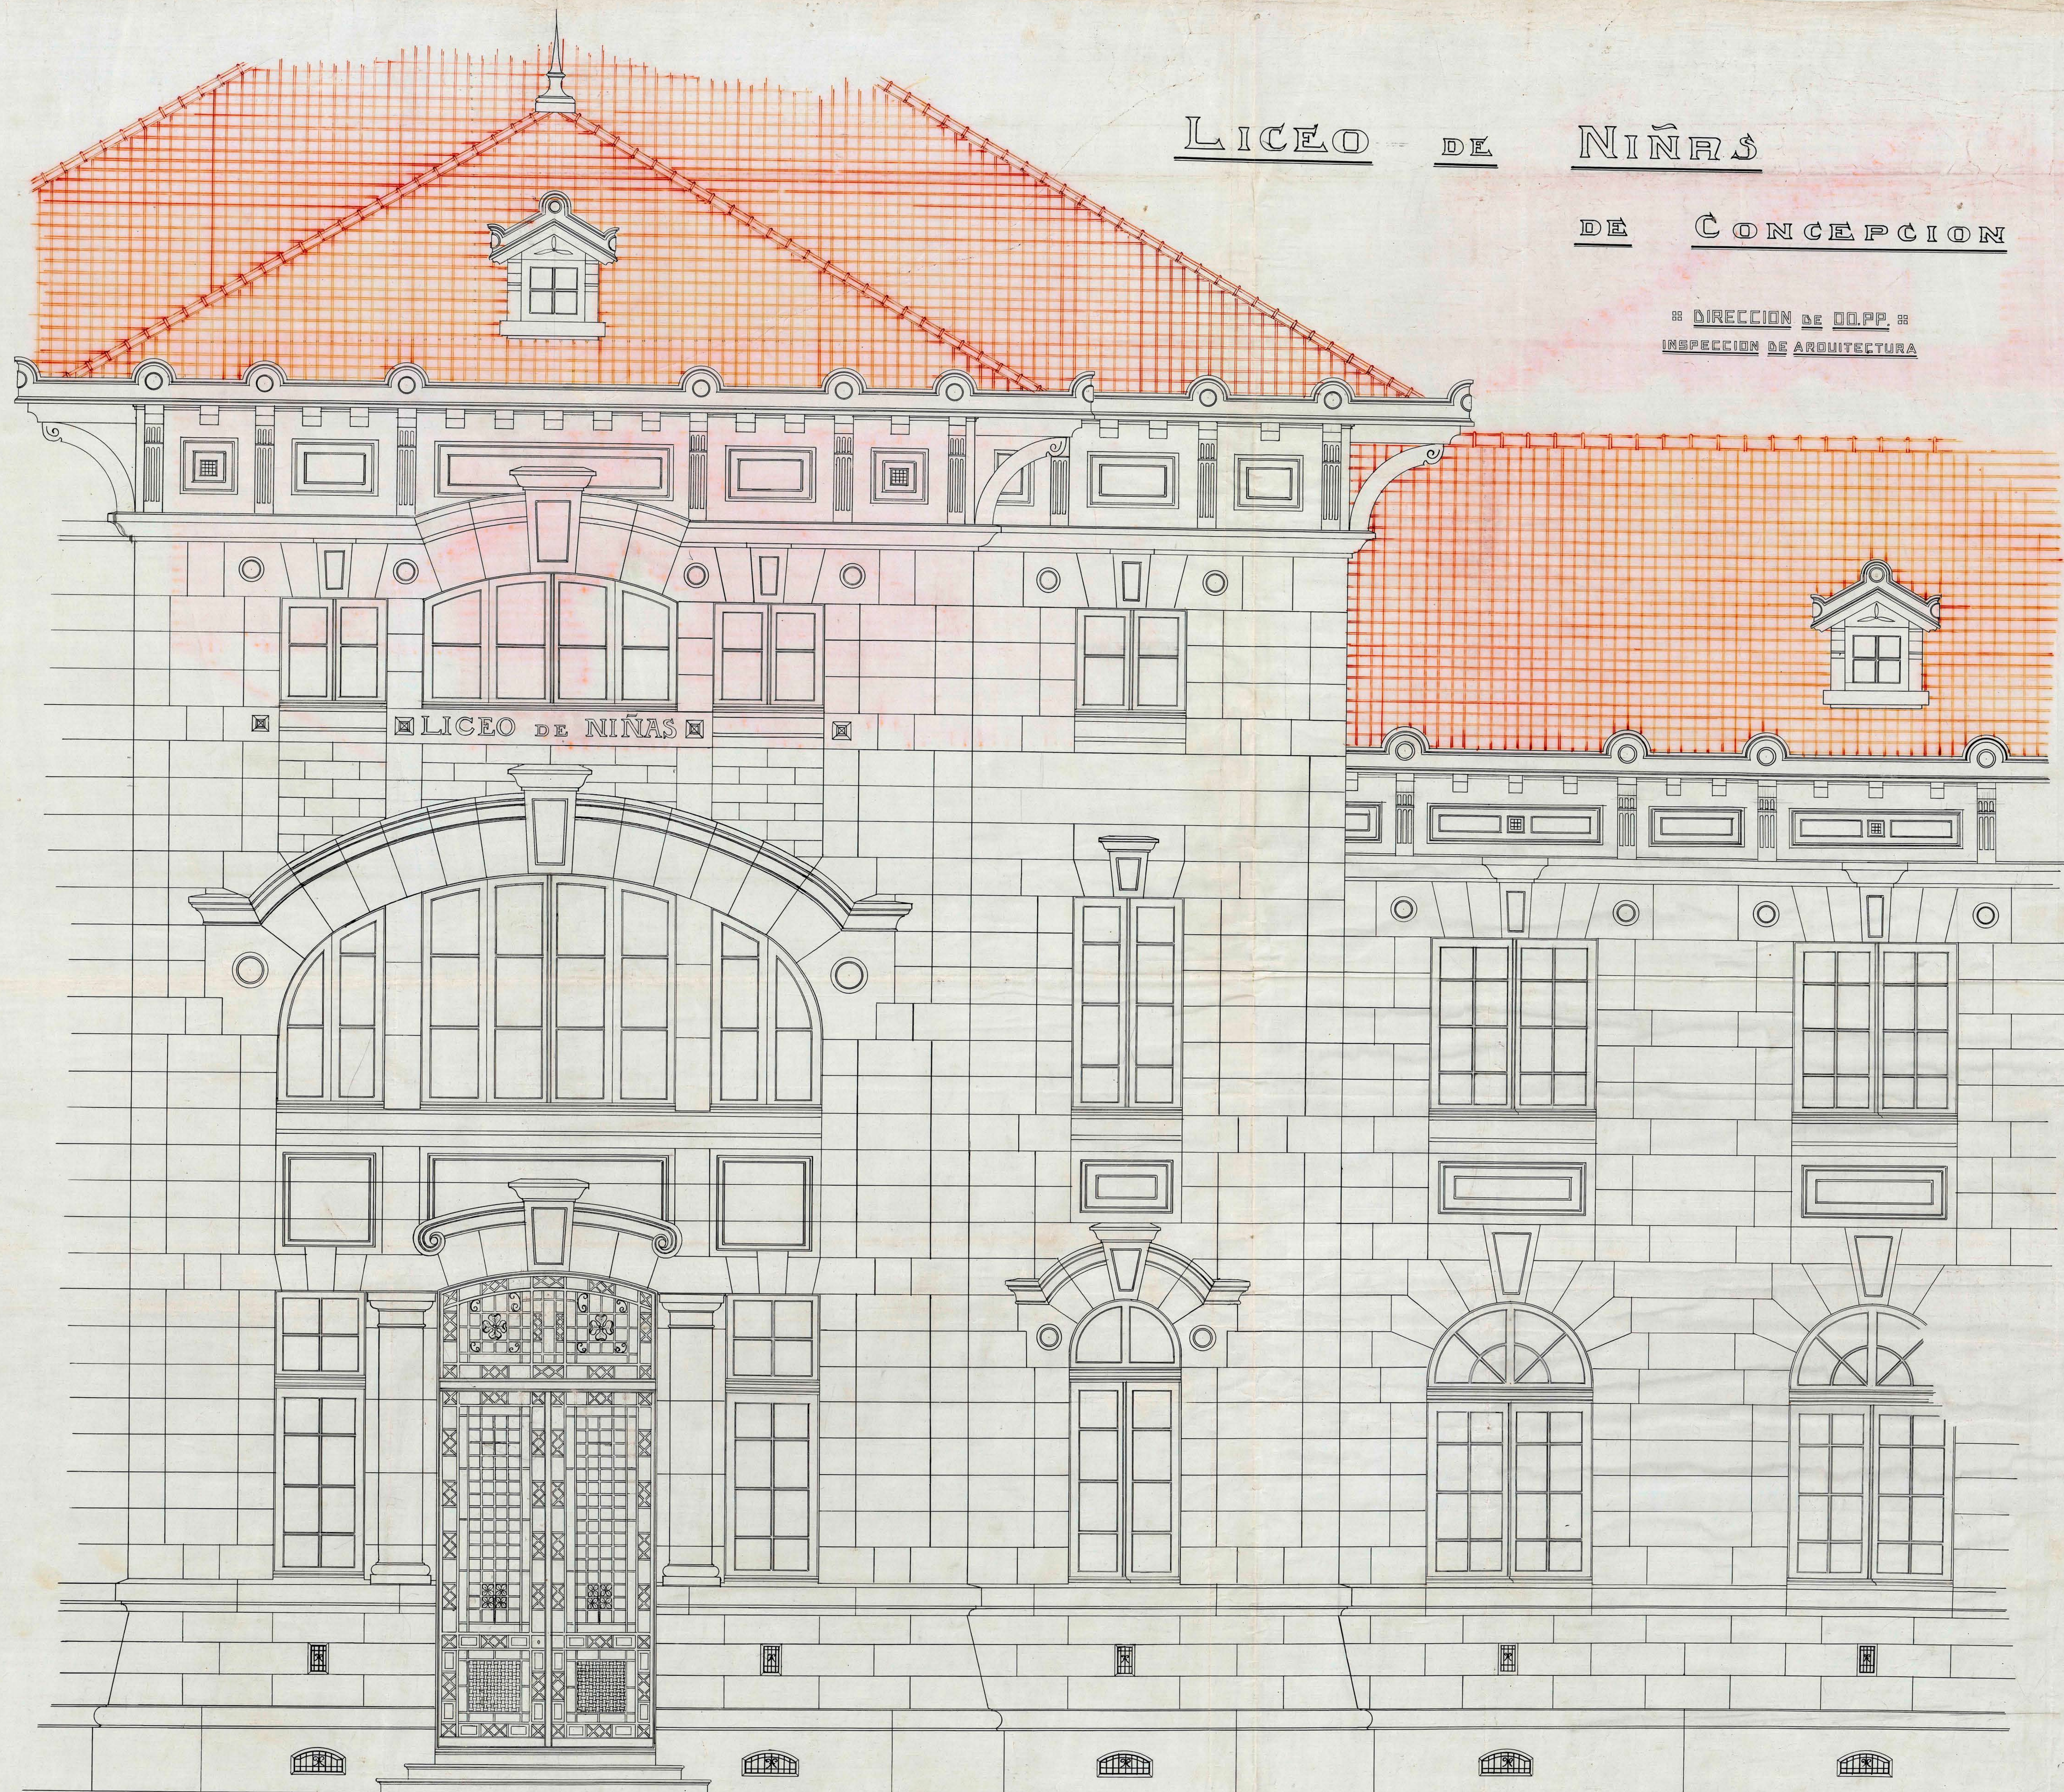

W. Quiroga
1906