



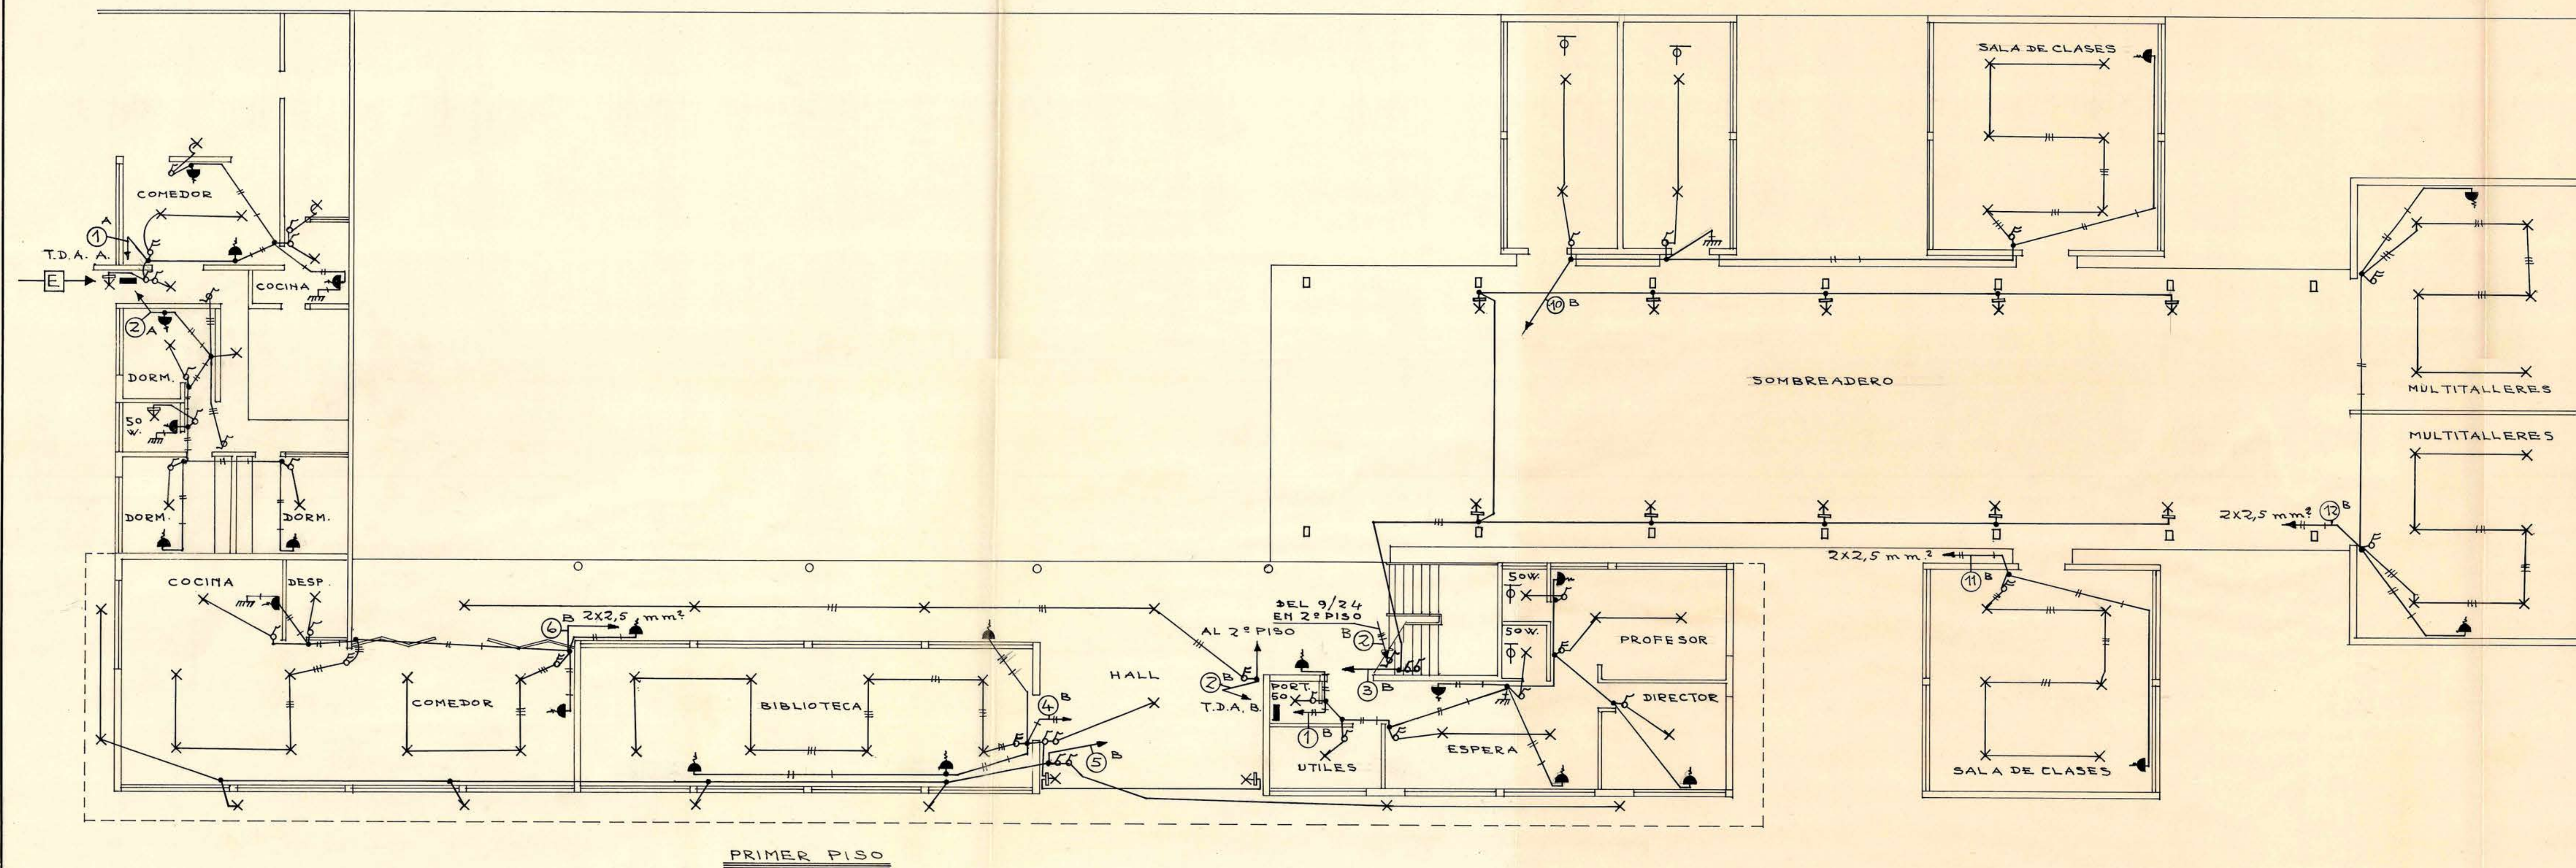


T.D.A. "A" 2 CIRCUITOS. 220V.					DISTR.
CIRCUITO	PORTAL	ENCHUFES	TOTAL	P.WATTS	UBICACION
1	7	3	10	850	COMEDOR, COCINA, PASILLO, EXTERIORES.
2	5	4	9	650	DORMITORIOS, PASILLO, Ø.
TOTAL	12	7	19	1.500	

T.D.A. "B" 12 CIRCUITOS. INT. 6. 3X60A. FUS. 6. 30A. 3X220V.					DISTR.
CIRCUITO	PORTAL	ENCHUFES	TOTAL	P.WATTS	UBICACION
1	9	5	14	1.000	PORTERIA, UTILES, ESPERA, DIRECTOR, PROFESOR, ØS.
2	11	—	11	1.100	PASILLOS 1º Y 2º PISO, ESCALERA.
3	10	—	10	1.000	SOMBREADERO.
4	11	3	14	1.250	BIBLIOTECA, HALL, PASILLO.
5	8	—	8	800	EXTERIORES.
6	10	3	13	1.150	COMEDOR, COCINA, DESPENSA, PASILLO.
7	10	3	13	1.150	SALAS DE CLASES, PASILLO.
8	8	2	10	900	SALAS DE CLASES.
9	10	3	13	1.150	SALAS DE CLASES, PASILLO.
10	10	1	11	1.050	ØS. SALA DE CLASES.
11	6	1	7	650	SALA DE CLASES.
12	12	2	14	1.300	MULTITALLERES.
TOTAL	115	23	138	12.500	

- 1.-CANALIZACION EN TUBO DE COBRE DE 5/8" CONDUCTORES DE COBRE CON AISLACION TERMOPLASTICA DE 1,5 mm. 2 SECCION PARA LAS ALIMENTACIONES DE CIRCUITO Y TIERRA DE PROTECCION Y 1 mm. 2 SECCION PARA LAS DERIVACIONES, DE ACUERDO AL CODIGO DE COLORES.
- 2.-POTENCIA PORTAL AMPARAS 100W. ENCHUFES 50W.
- 3.-TIERRA DE PROTECCION TOMADA DE CAÑERIA DE AGUA.
- 4.-LOS GANCHOS EXTERIORES TIPO INTEMPERIE.

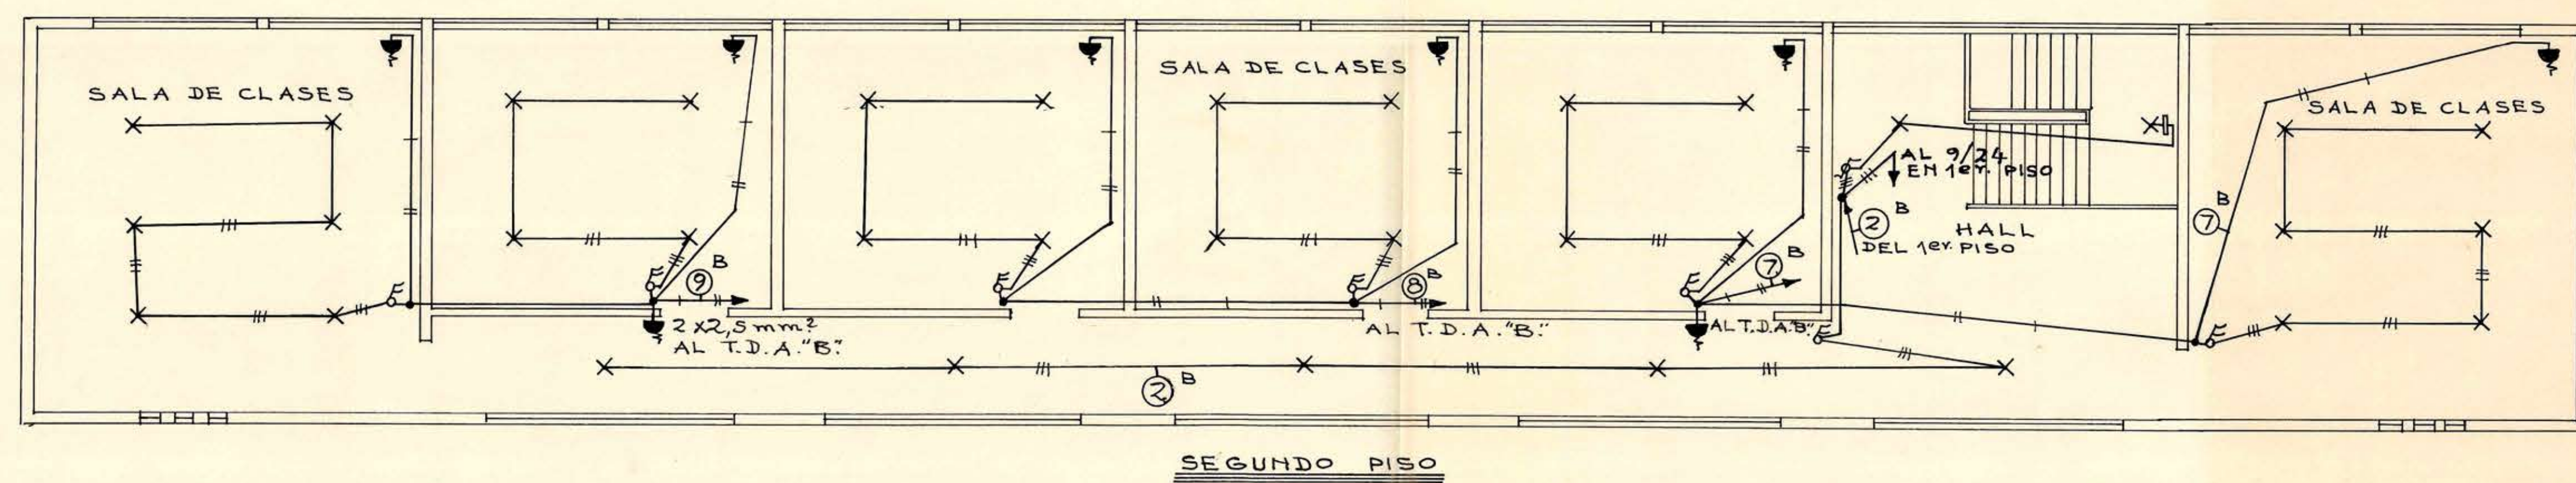

UBICACION

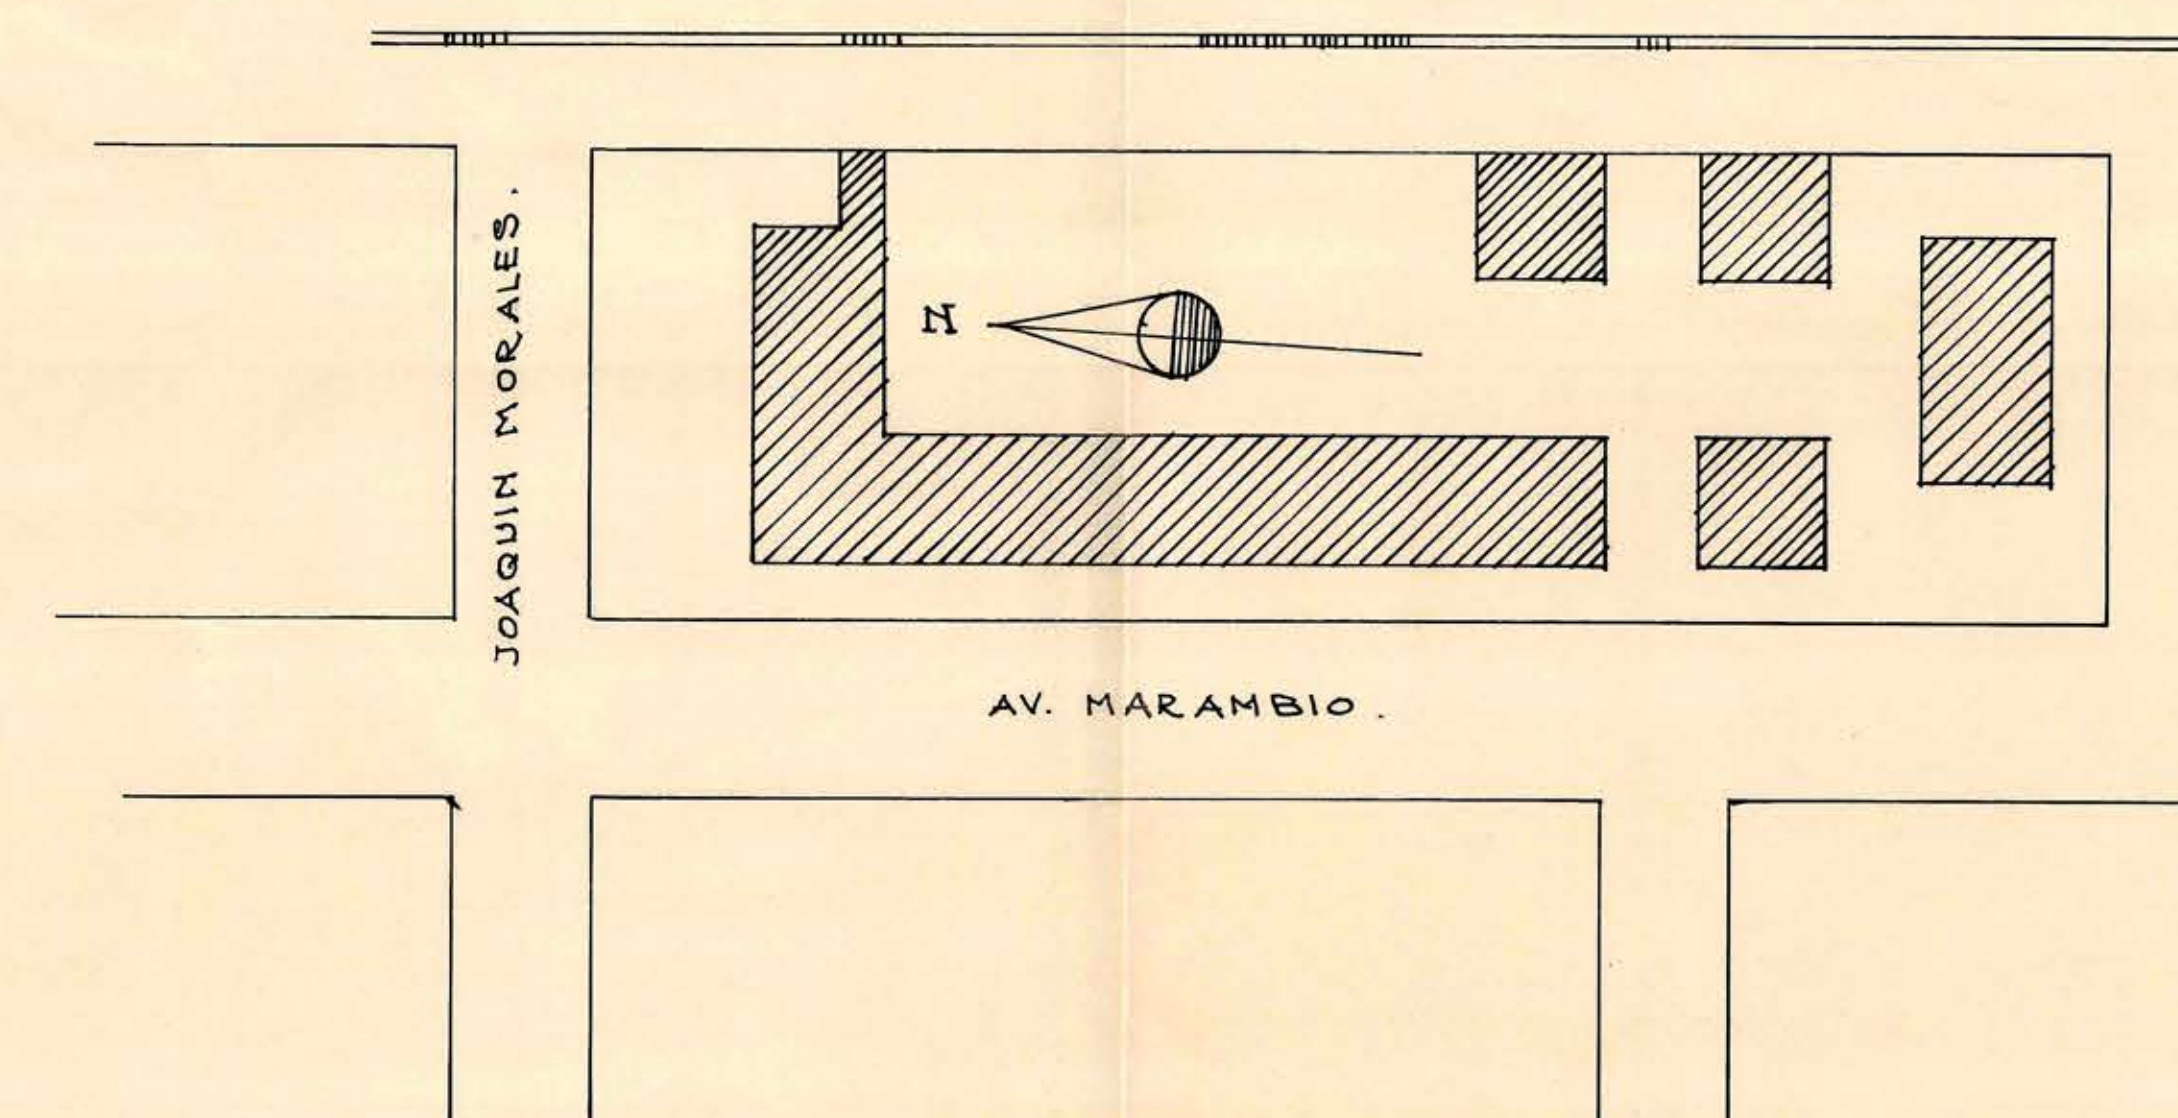

M.O.P. DIRECCION DE ARQUITECTURA DEPTO. ESTUDIOS SECC. INST. ELECTRICAS	
GRUPO ESCOLAR DE DOMEYCO. ATACAMA.	ESC. 1:100
INSTALACION ELECTRICA DE ALUMBRADO	LAMINA UNICA STGO. I-64
<i>M. Caballero</i> M. CABALLERO P. PROV. INST. ELECTRICA.	<i>J. Duarte</i> JUAN DUARTE P. DIBUJO.
<i>H. Hacaltana</i> H. HACALTANA O. ARGTO. PROY.	<i>O. Torrealba</i> O. TORREALBA D. ARGTO. JEFE DEPTO.