
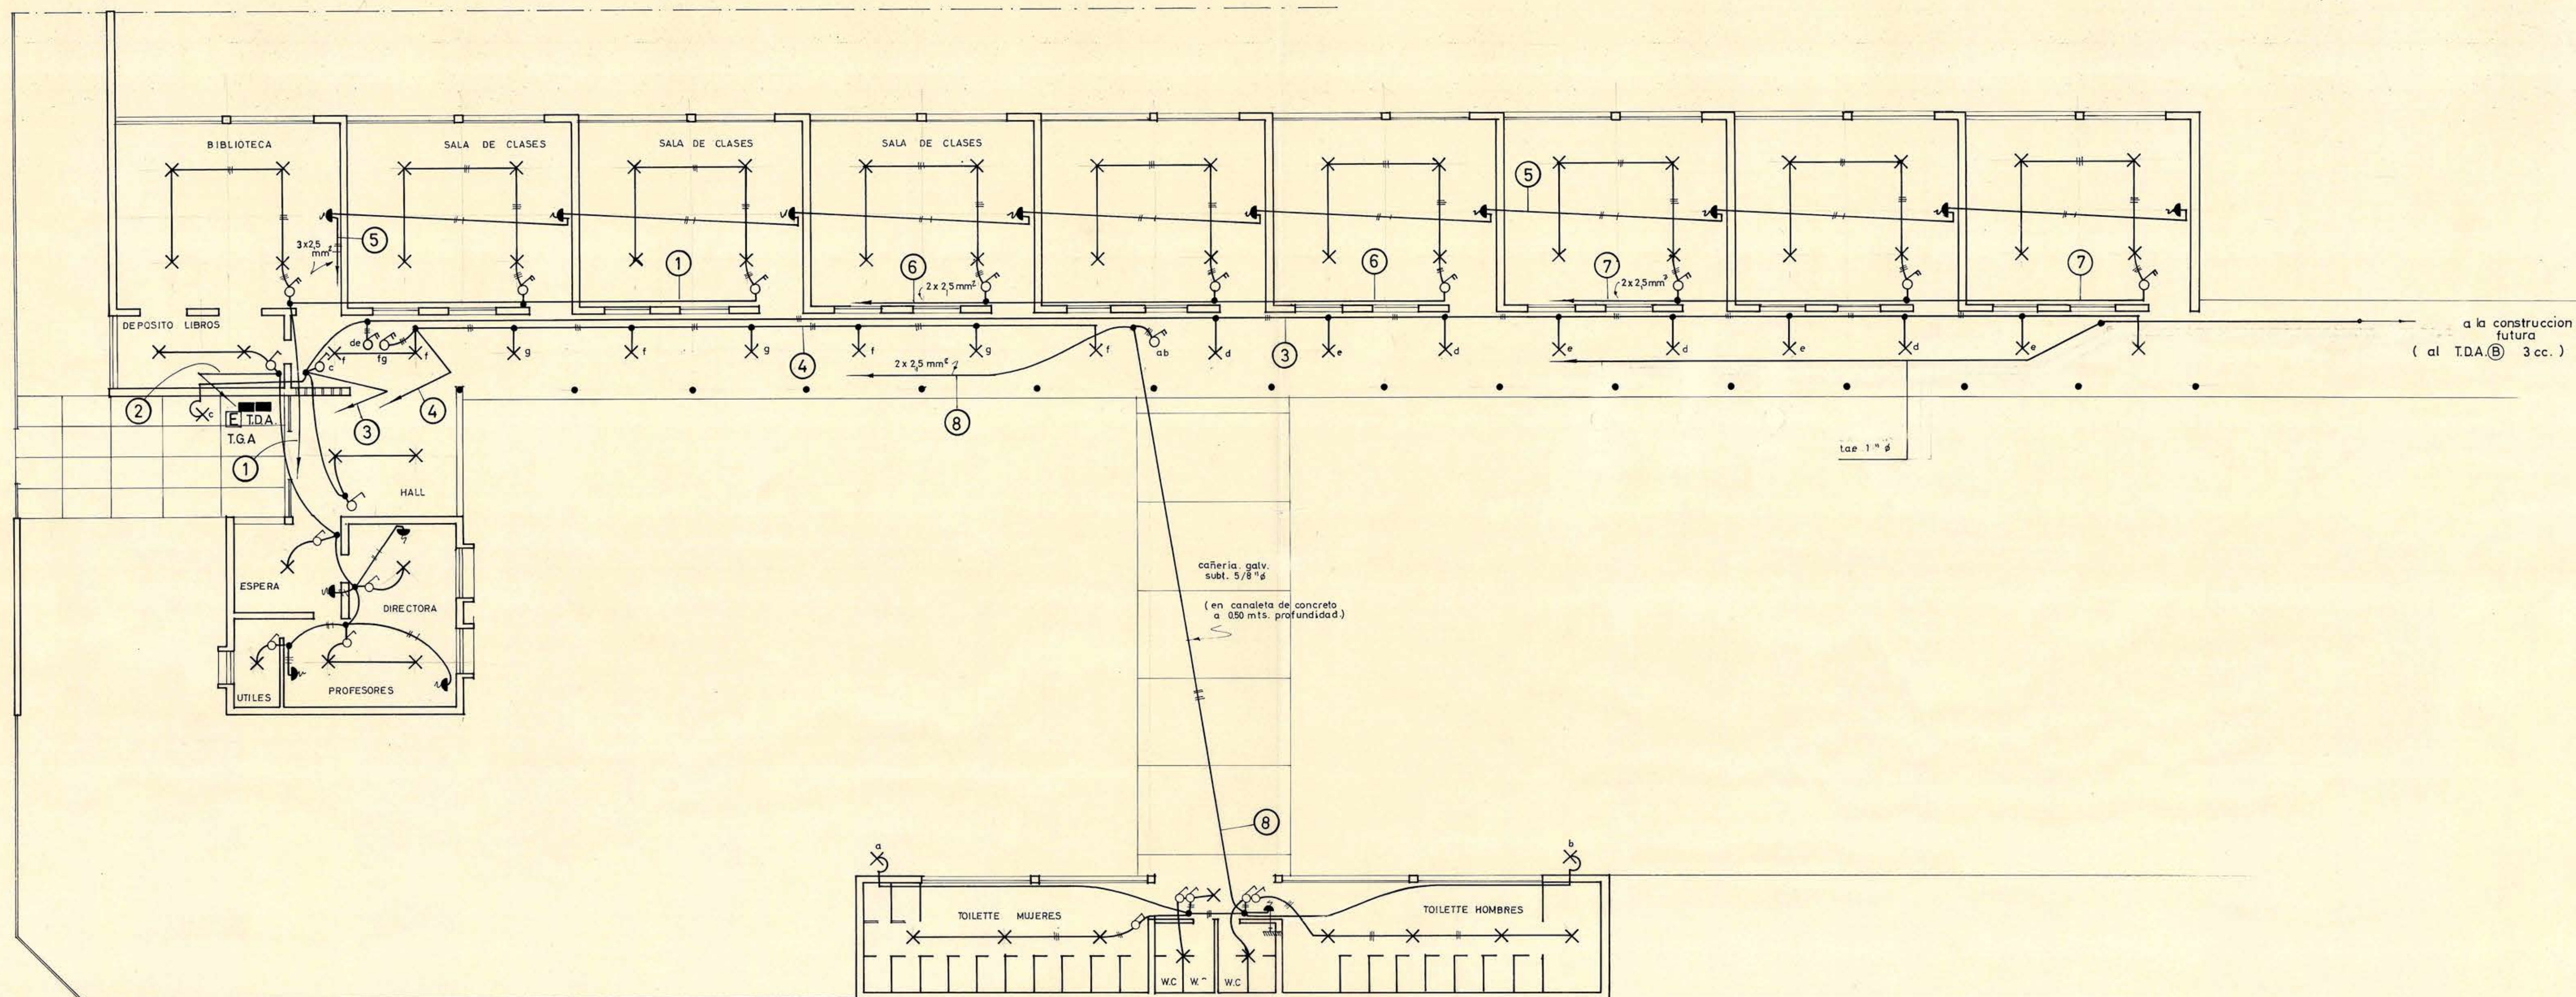


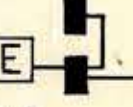

CIRCUITO	PORTALAMP	ENCHUFES	TOTAL	POTENCIA	UBICACION
1	12	—	12	1.200 w	biblioteca sala de clases
2	7	4	11	900 w	dep. libros, esp, direc, utiles profesores
3	12	—	12	1.200 w	hall pasillo cubierto
4	8	—	8	800 w	pasillo cubierto
5	—	9	9	450 w	salas de clases
6	12	—	12	1.200 w	salas de clases
7	12	—	12	1.200 w	salas de clases
8	12	1	13	1.250 w	serv. higienicos
TOTALES	75	14	89	8.200 w	GRUPO ESCOLAR


TDA (A) 
TGA
INT. 2 x 100 A.
FUS. 80 A.

PROTECCIONES DEL TGA
cto. (A) INT. 2 x 60 A.
FUS. 50 A.
cto. (B) INT. 2 x 25 A.
FUS. 20 A.

t.a.e 1" para futura construcción
L = 60 mts.

NOTAS GENERALES.-

- 1- CANALIZACION DE ALUMBRADO EN t.a.e 5/8" CONDUCTORES DE COBRE CON AISLACION TERMOPLASTICA DE 15 MM² SECCION PARA LAS ALIMENTACIONES DE CIRCUITO Y TIERRA DE PROTECCION Y 1 MM² SECCION LAS DERIVACIONES.
- 2- POTENCIA. PORTALAMPARAS 100 WATTS ENCHUFES 50 WATTS
- 3- TIERRA DE PROTECCION TOMADA DE CANERIA DE AGUA
- 4- CODIGO DE COLORES
- 5- GANCHOS EXTERIORES TIPO INTEMPERIE.

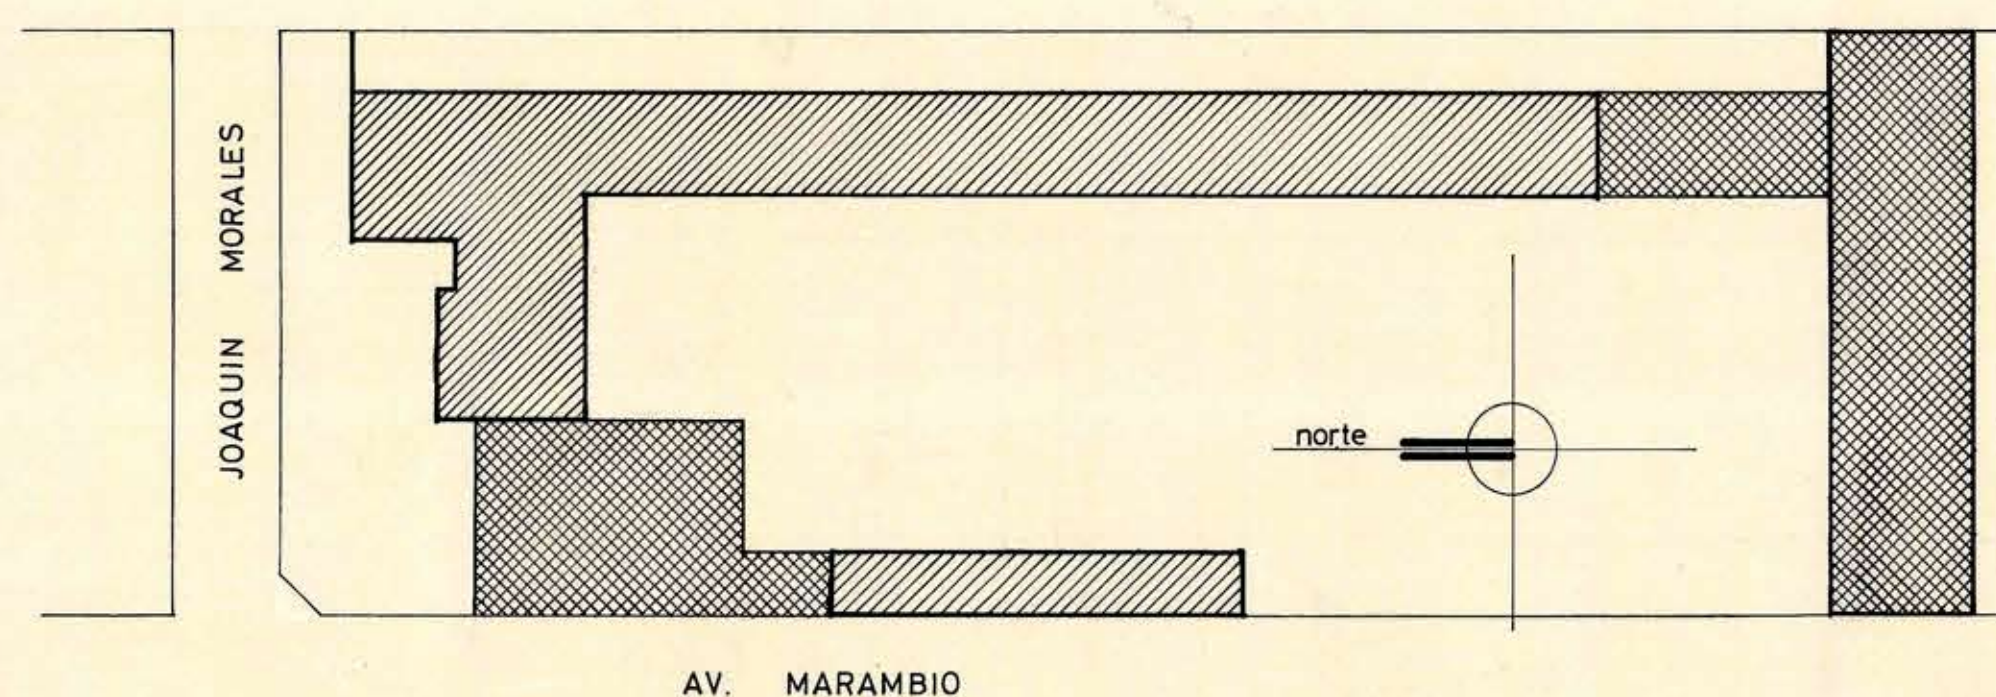


CROQUIS DE UBICACION

 BLOCK A CONSTRUIR (CON INSTALACION)
 BLOCK CONSTRUCCION FUTURA (SIN INSTALACION)

27 NOV. 1984

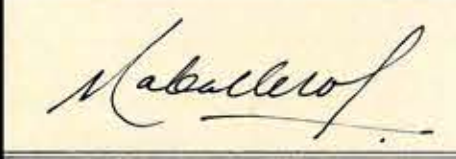

MOP		DIRECCION DE ARQUITECTURA	
DEPARTAMENTO ESTUDIOS		SECCION INSTALACIONES ELECTRICAS	
GRUPO ESCOLAR DOMEYCO - ATACAMA.		LAMINA UNICA	
INSTALACION ELECTRICA DE ALUMBRADO ELECTRICO		ESCALA 1 :100	
STGO / IX / 64.			
			
M. CABALLERO P. inst. aut. c. 3.500		ROBERTO PERLA proyecto	
			
RUTH BALLEVONA arq. proyect		O. TORREALBA arq. info. de pto.	