
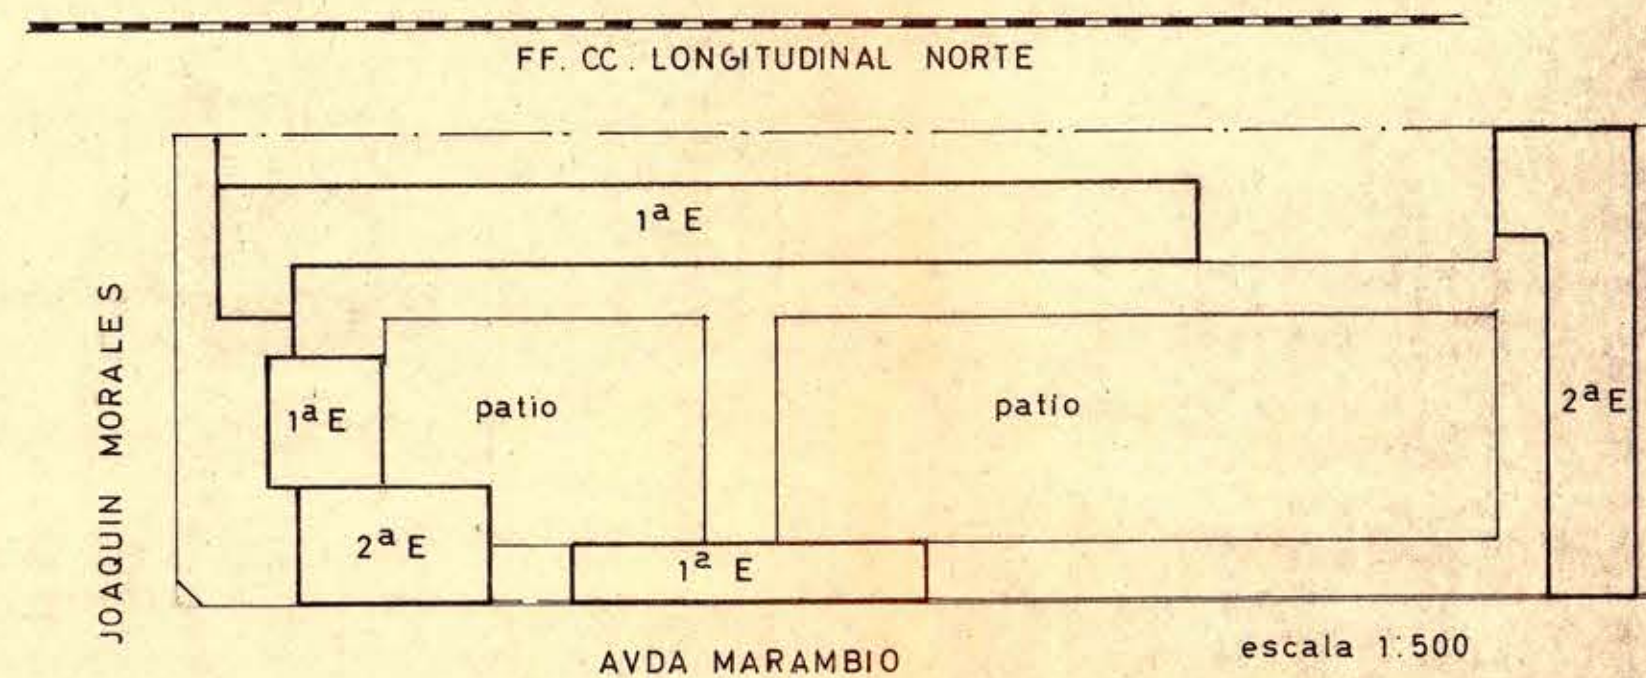


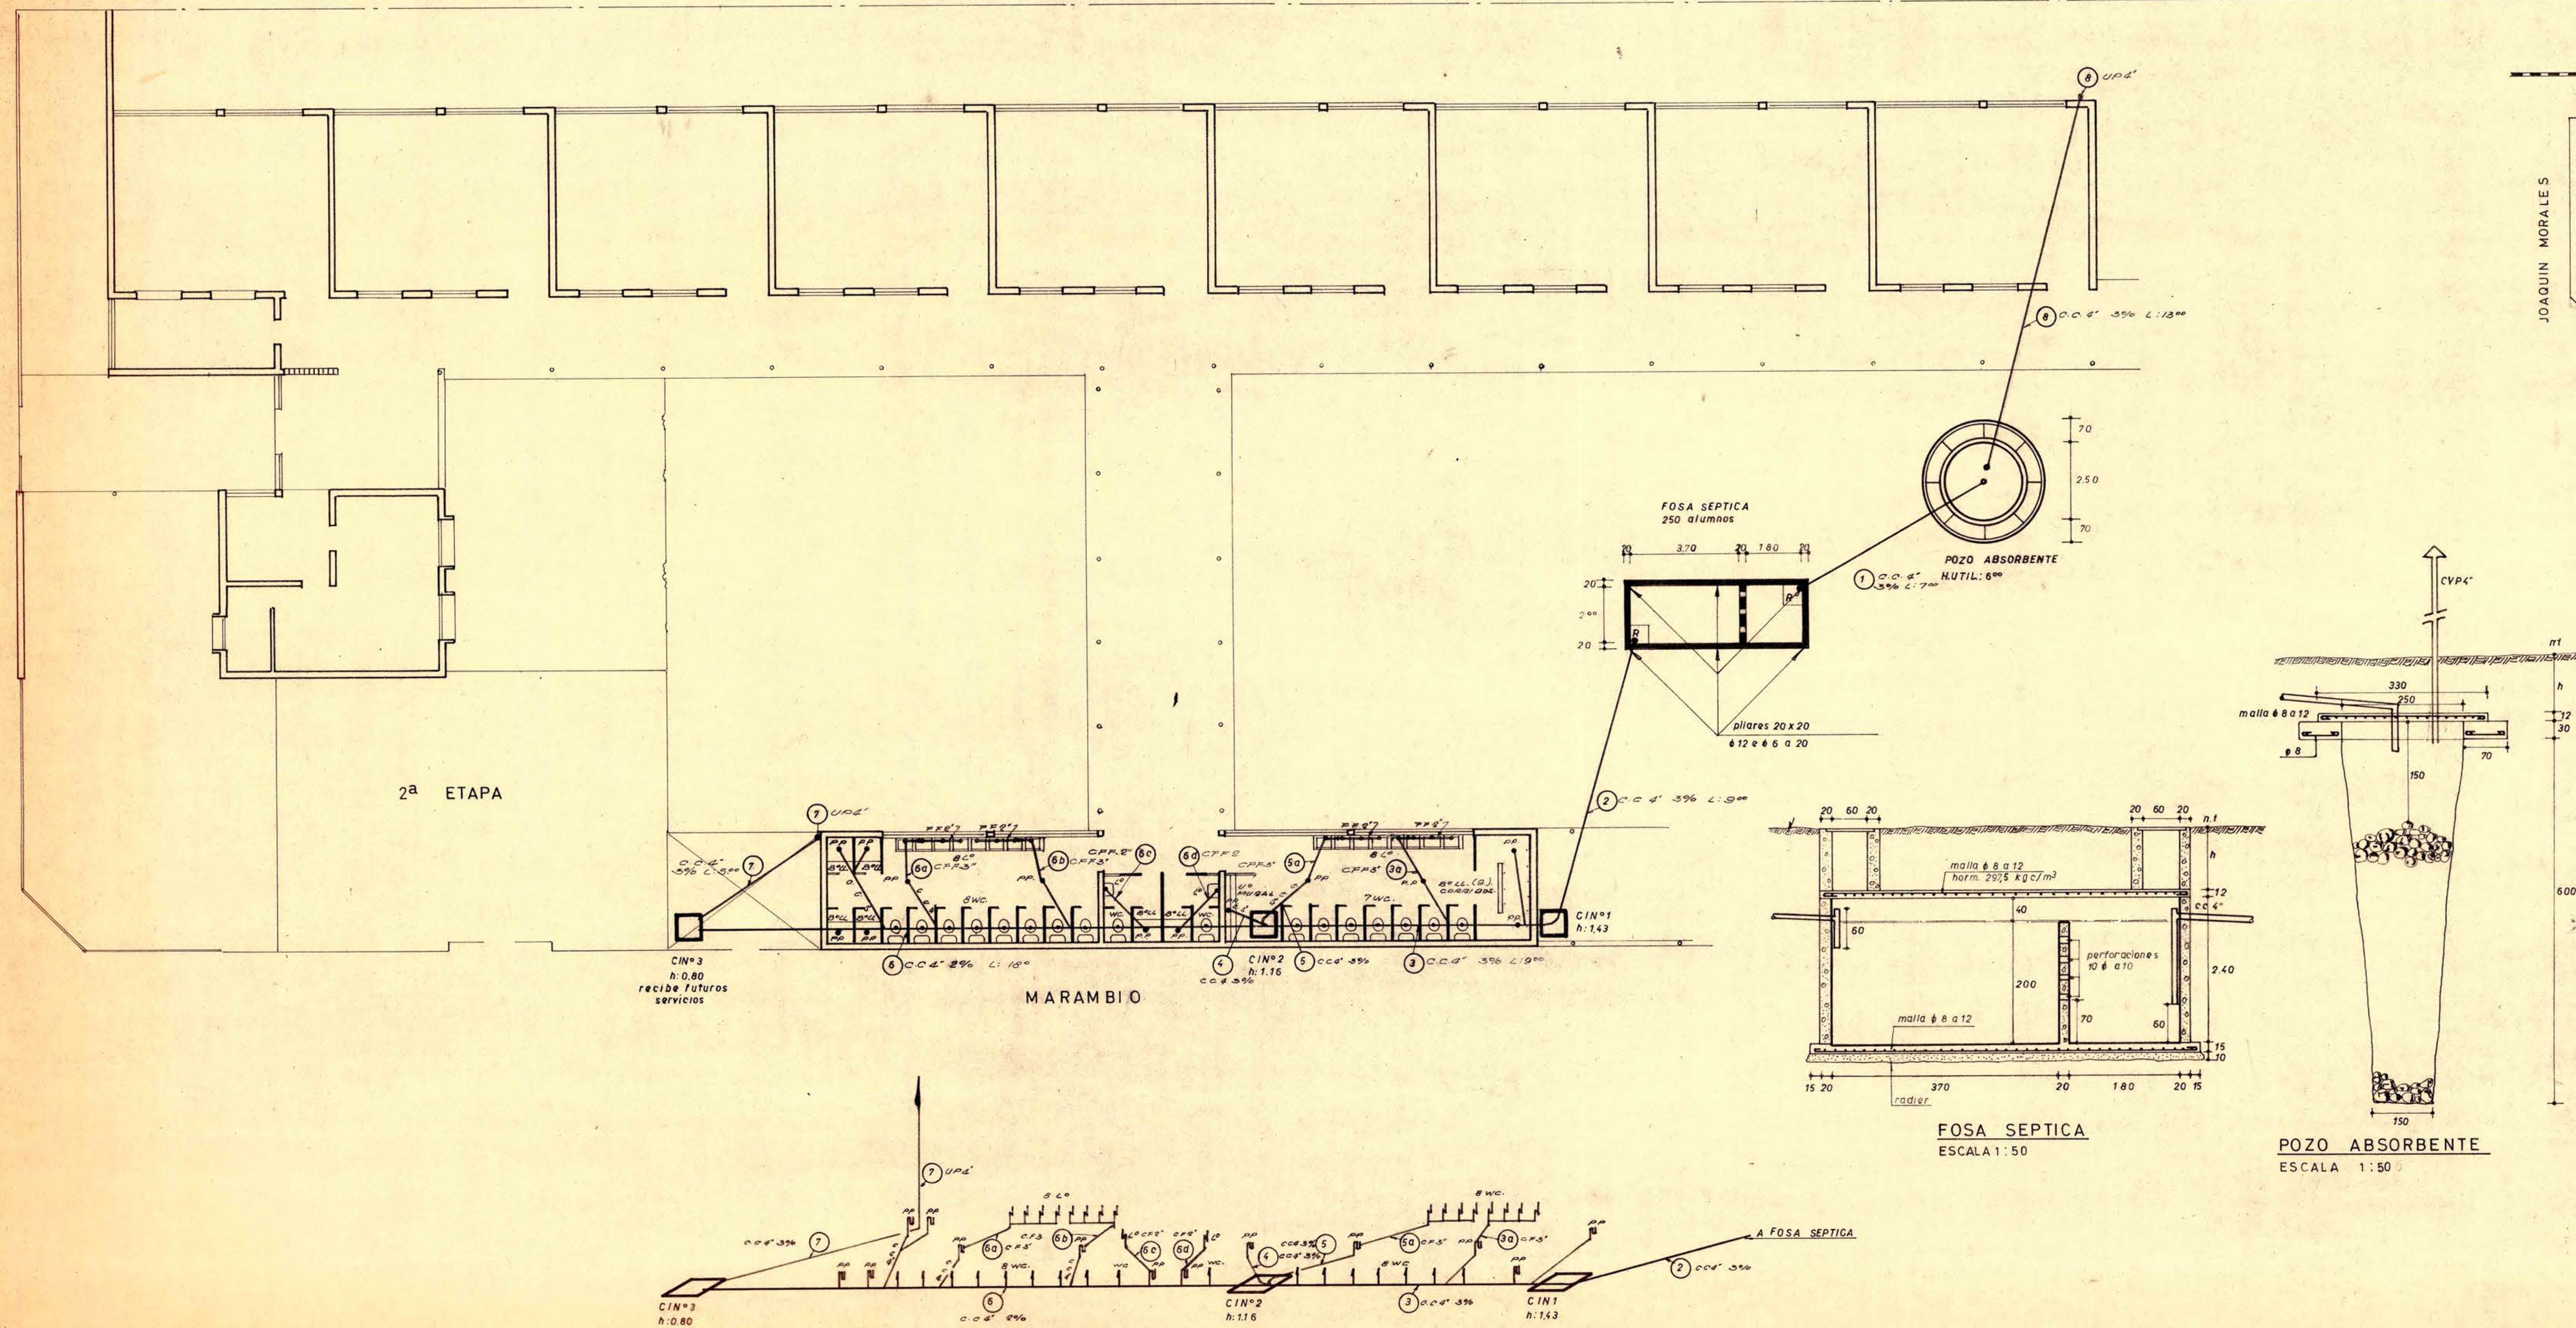

MOP
DIRECCION DE OBRAS SANITARIAS
DELEGACION DE:
ADMINISTRACION DE:

DIRECCION DE ARQUITECTURA

GRUPO ESCOLAR DE DOMEYKO

PROYECTO DE ALCANTARILLADO
SALAS DE CLASES 1ª ETAPA DE CONSTRUCCION
CALLE MARAMBIO ESQ J. MORALES
ESCALA 1:100

PLANO N°..... NOVIEMBRE 1964

FIRMAS

ARQTO JEFE ESTUDIOS ORLANDO TORREALBA D. ARQTO PROYECTISTA RUTH BALLEVONA ARQTO PROVINCIAL

PROYECTO RENE PINKAS C. DIBUJO D.M.A. CONTRATISTA

DATOS FOSA Y POZO	REFERENCIAS INMUEBLE
FOSA SEPTICA PARA 250 ALUMNOS	MANZANA:
LARGO 5.70 DIAMETRO 250	ROL:
ANCHO 2.00 H.UTIL 6.00	AVLUO:
H.UTIL 2.00	
fosa	pozo

APROBACION No se pagaron los costos de Aprobacion

9 DIC 1964

