

DIRECCIÓN GENERAL DE OBRAS PÚBLICAS.
DEPARTAMENTO DE ARQUITECTURA.
SECCIÓN ESTUDIOS.

PROYECTO PARA LA CONSTRUCCIÓN DE UNA BODEGA COOPERATIVA VITI-VINÍCOLA.

ESCALA: 0,01 = 1 M.


PROYECTO: CALCÓ:

Santiago, Agosto de 1930.

Rambaldi



[Handwritten signature]

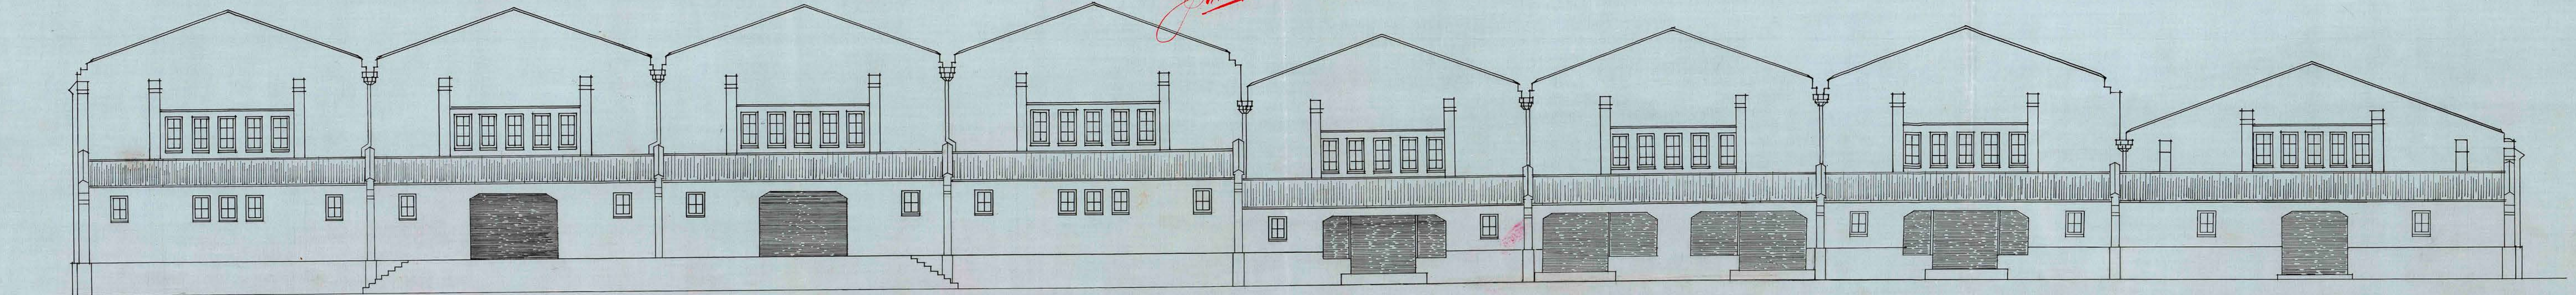

FACHADA COSTADO.