

D. G. O. P.

Departamento de Arquitectura.
Sección Estudios.

PROYECTO PARA LA CONSTRUCCION DE UNA BODEGA COOPERATIVA VITI-VINICOLA.


ESCALA: 0.01^{ra}.

PROYECTO: *Roubiniello*

DIBUJO: *Colastorelli*

Santiago, 3 de Junio de 1930.

2.

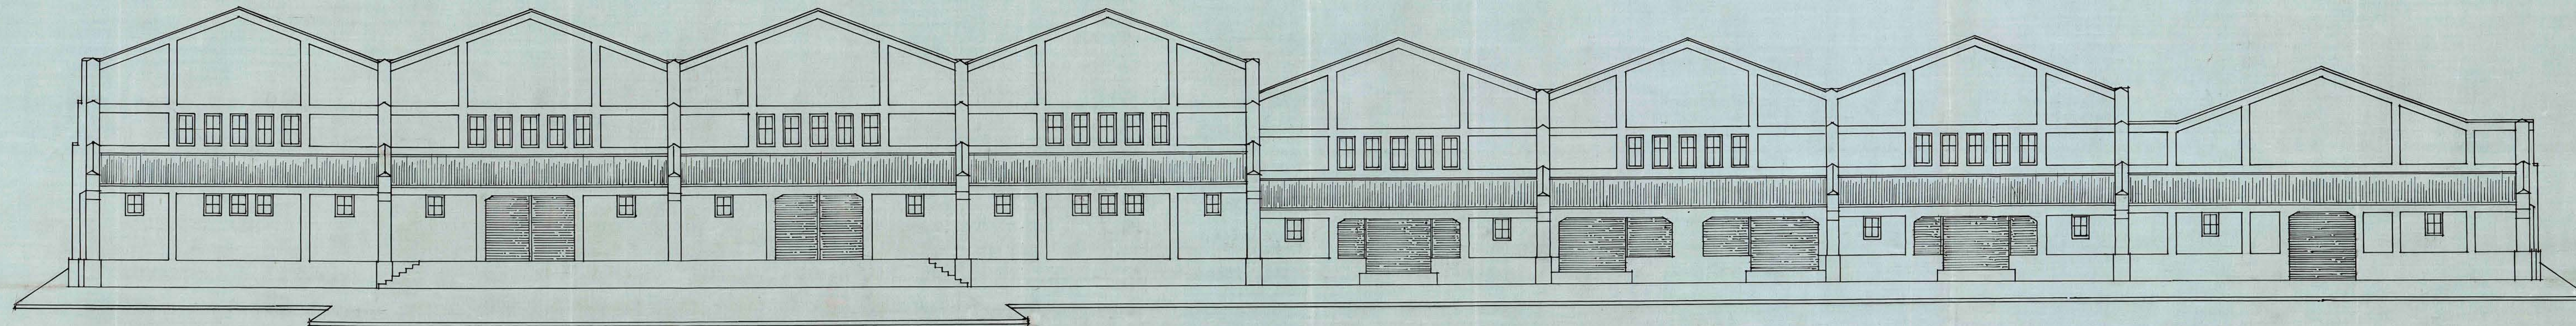

FACHADA LATERAL.

A. Juncos
Architect's stamp and signature.