


D.G.O.P.
Departamento de Arquitectura
Sección Estudios.

PROYECTO PARA LA CONSTRUCCION DE UNA BODEGA COOPERATIVA VITI-VINICOLA..

ESCALA: 0,01^{ma}.
PROYECTO: *[Signature]*
DIBUJO:
Santiago, 5 de Junio de 1930..

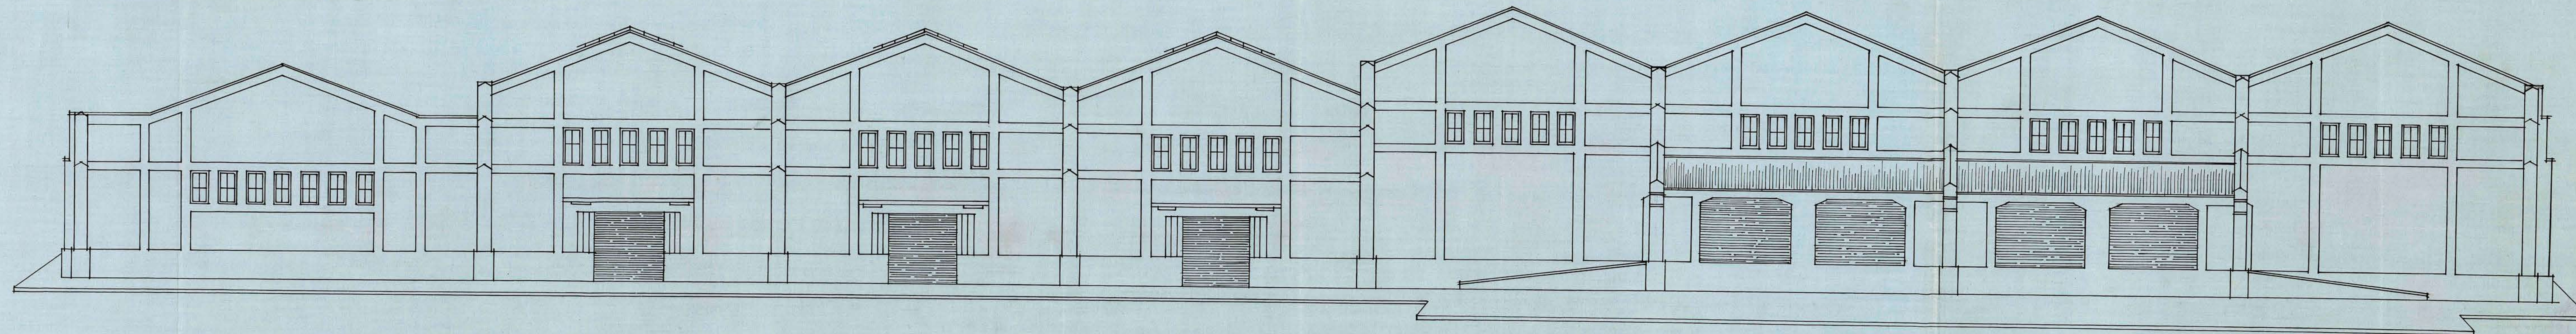

FACHADA - LATERAL.

[Signature]
SECCION ESTUDIOS
D.G.O.P.