

D.G.O. P.

Departamento de Arquitectura.

SECCION - ESTUDIOS.

PROYECTO PARA LA CONSTRUCCION DE UNA BODEGA COOPERATIVA VINICOLA.

CUBAS Y ANFORAS. SISTEMA BORSARI.

PROYECTO:


DIBUJO: O. LARSEN.

*Rumbaut*

Santiago, 29 de Abril de 1930.

*W. L. Larssen*

*W. L. Larssen*

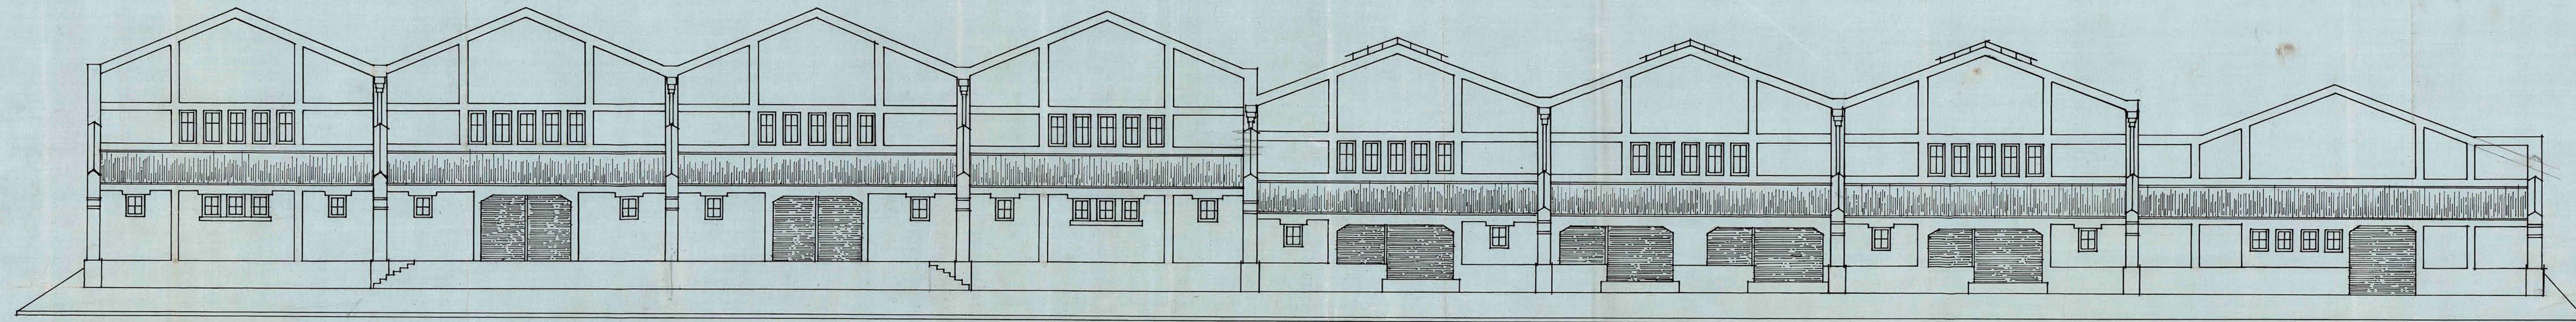

FACHADA LATERAL.

ESCALA: 0,01 = 1 M.

3.