

D.G.O.P.

Departamento de Arquitectura.

SECCION ESTUDIOS.

PROYECTO PARA LA CONSTRUCCION DE VINA BODEGA COOPERATIVA VINICOLA.


CVBAS Y ANFORAS SISTEMA BORSARI.

PROYECTO:

DIBUJO: Os Carral.

Santiago, 28 de Abril de 1930.

5.

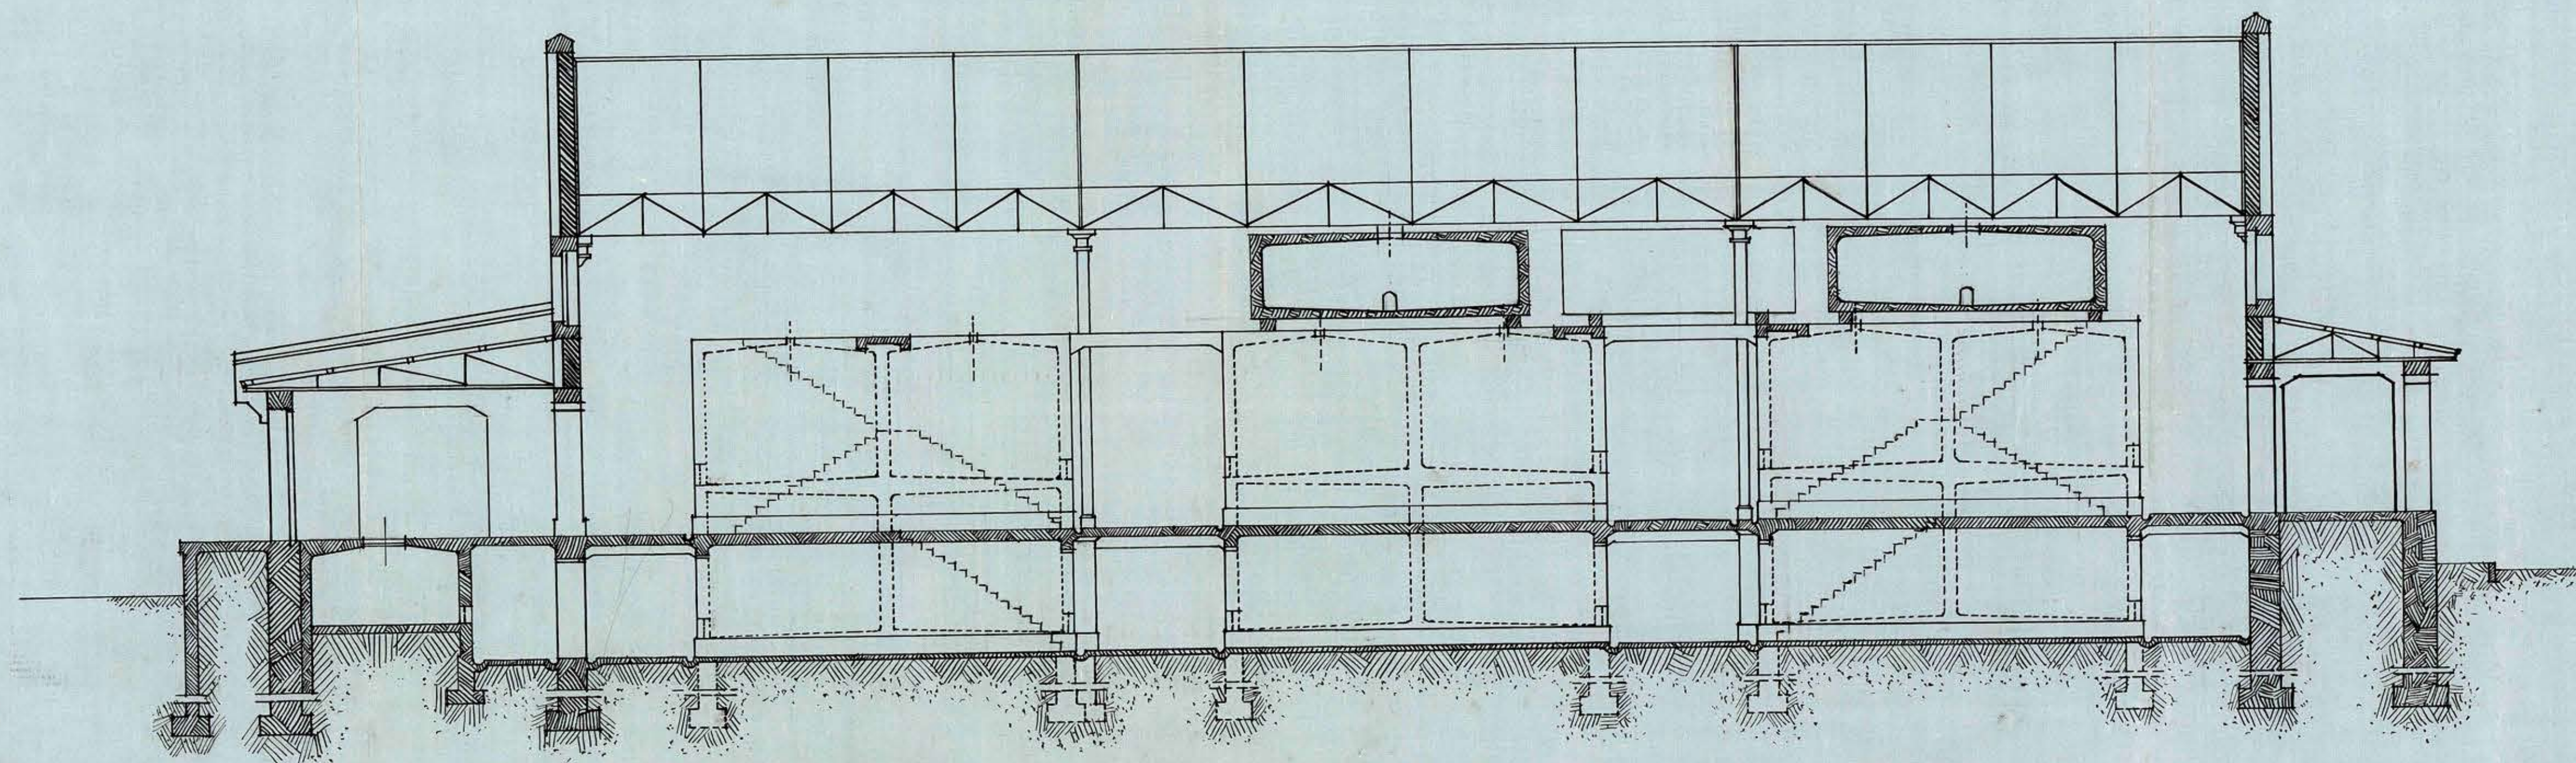

SECCION TRANSVERSAL "E-F."

ESCALA: 0.01 m.