

201
C.50
11.10

D. G. O. P.

Departamento de Arquitectura.

SECCION ESTUDIOS.

PROYECTO PARA LA CONSTRUCCION DE VINA BODEGA COOPERATIVA VINICOLA.


CUBAS Y ANFORAS SISTEMA BORSARI.

PROYECTO:

DIBUJO: Colanillo

Rambieri

Santiago, 30 de Abril de 1930.

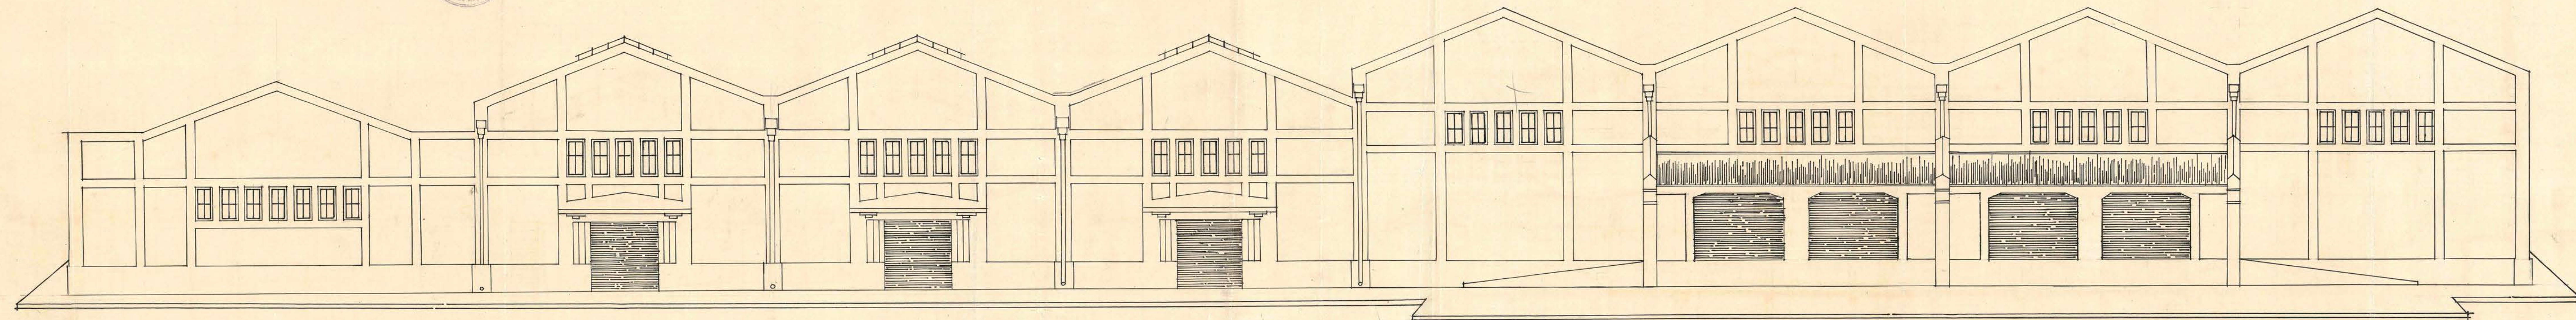

FACHADA LATERAL.

ESCALA: 0.01 = 1 mt.