


5.-

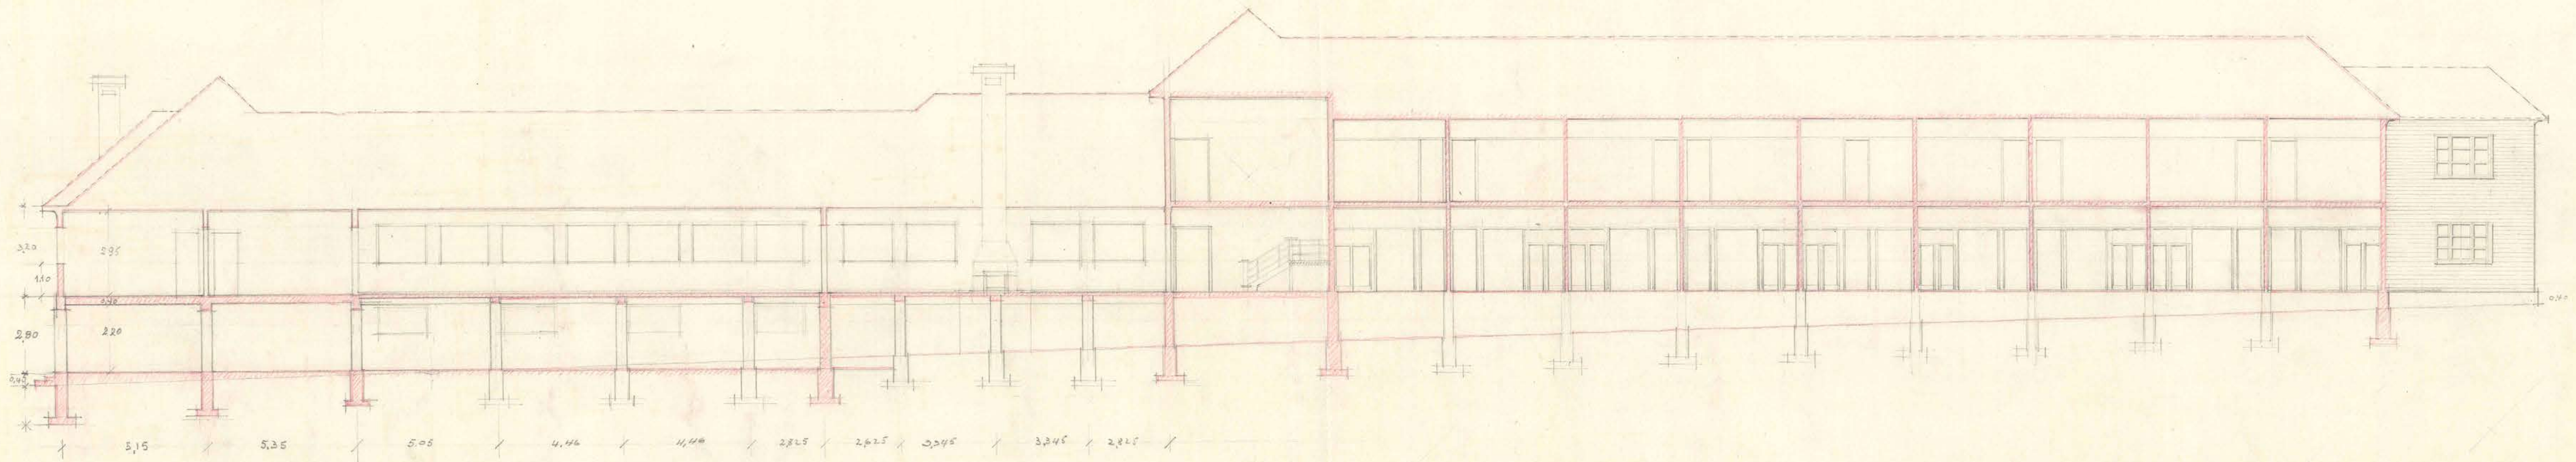

Ernesto Nunez
 arch. Ernest Nunez

D.G.O.P. • DEPARTAMENTO • DE • ARQUITECTURA • SECCION • ESTUDIOS "ESCUELA • NORMAL • RURAL" • DE • ANCUD = SECCION • F-D • ESCALA • DE • 0,01M=1M • PROYECTO • Y • DIBUJO • L. ERNESTO NUNEZ B

54427

1,02 x 0,13