




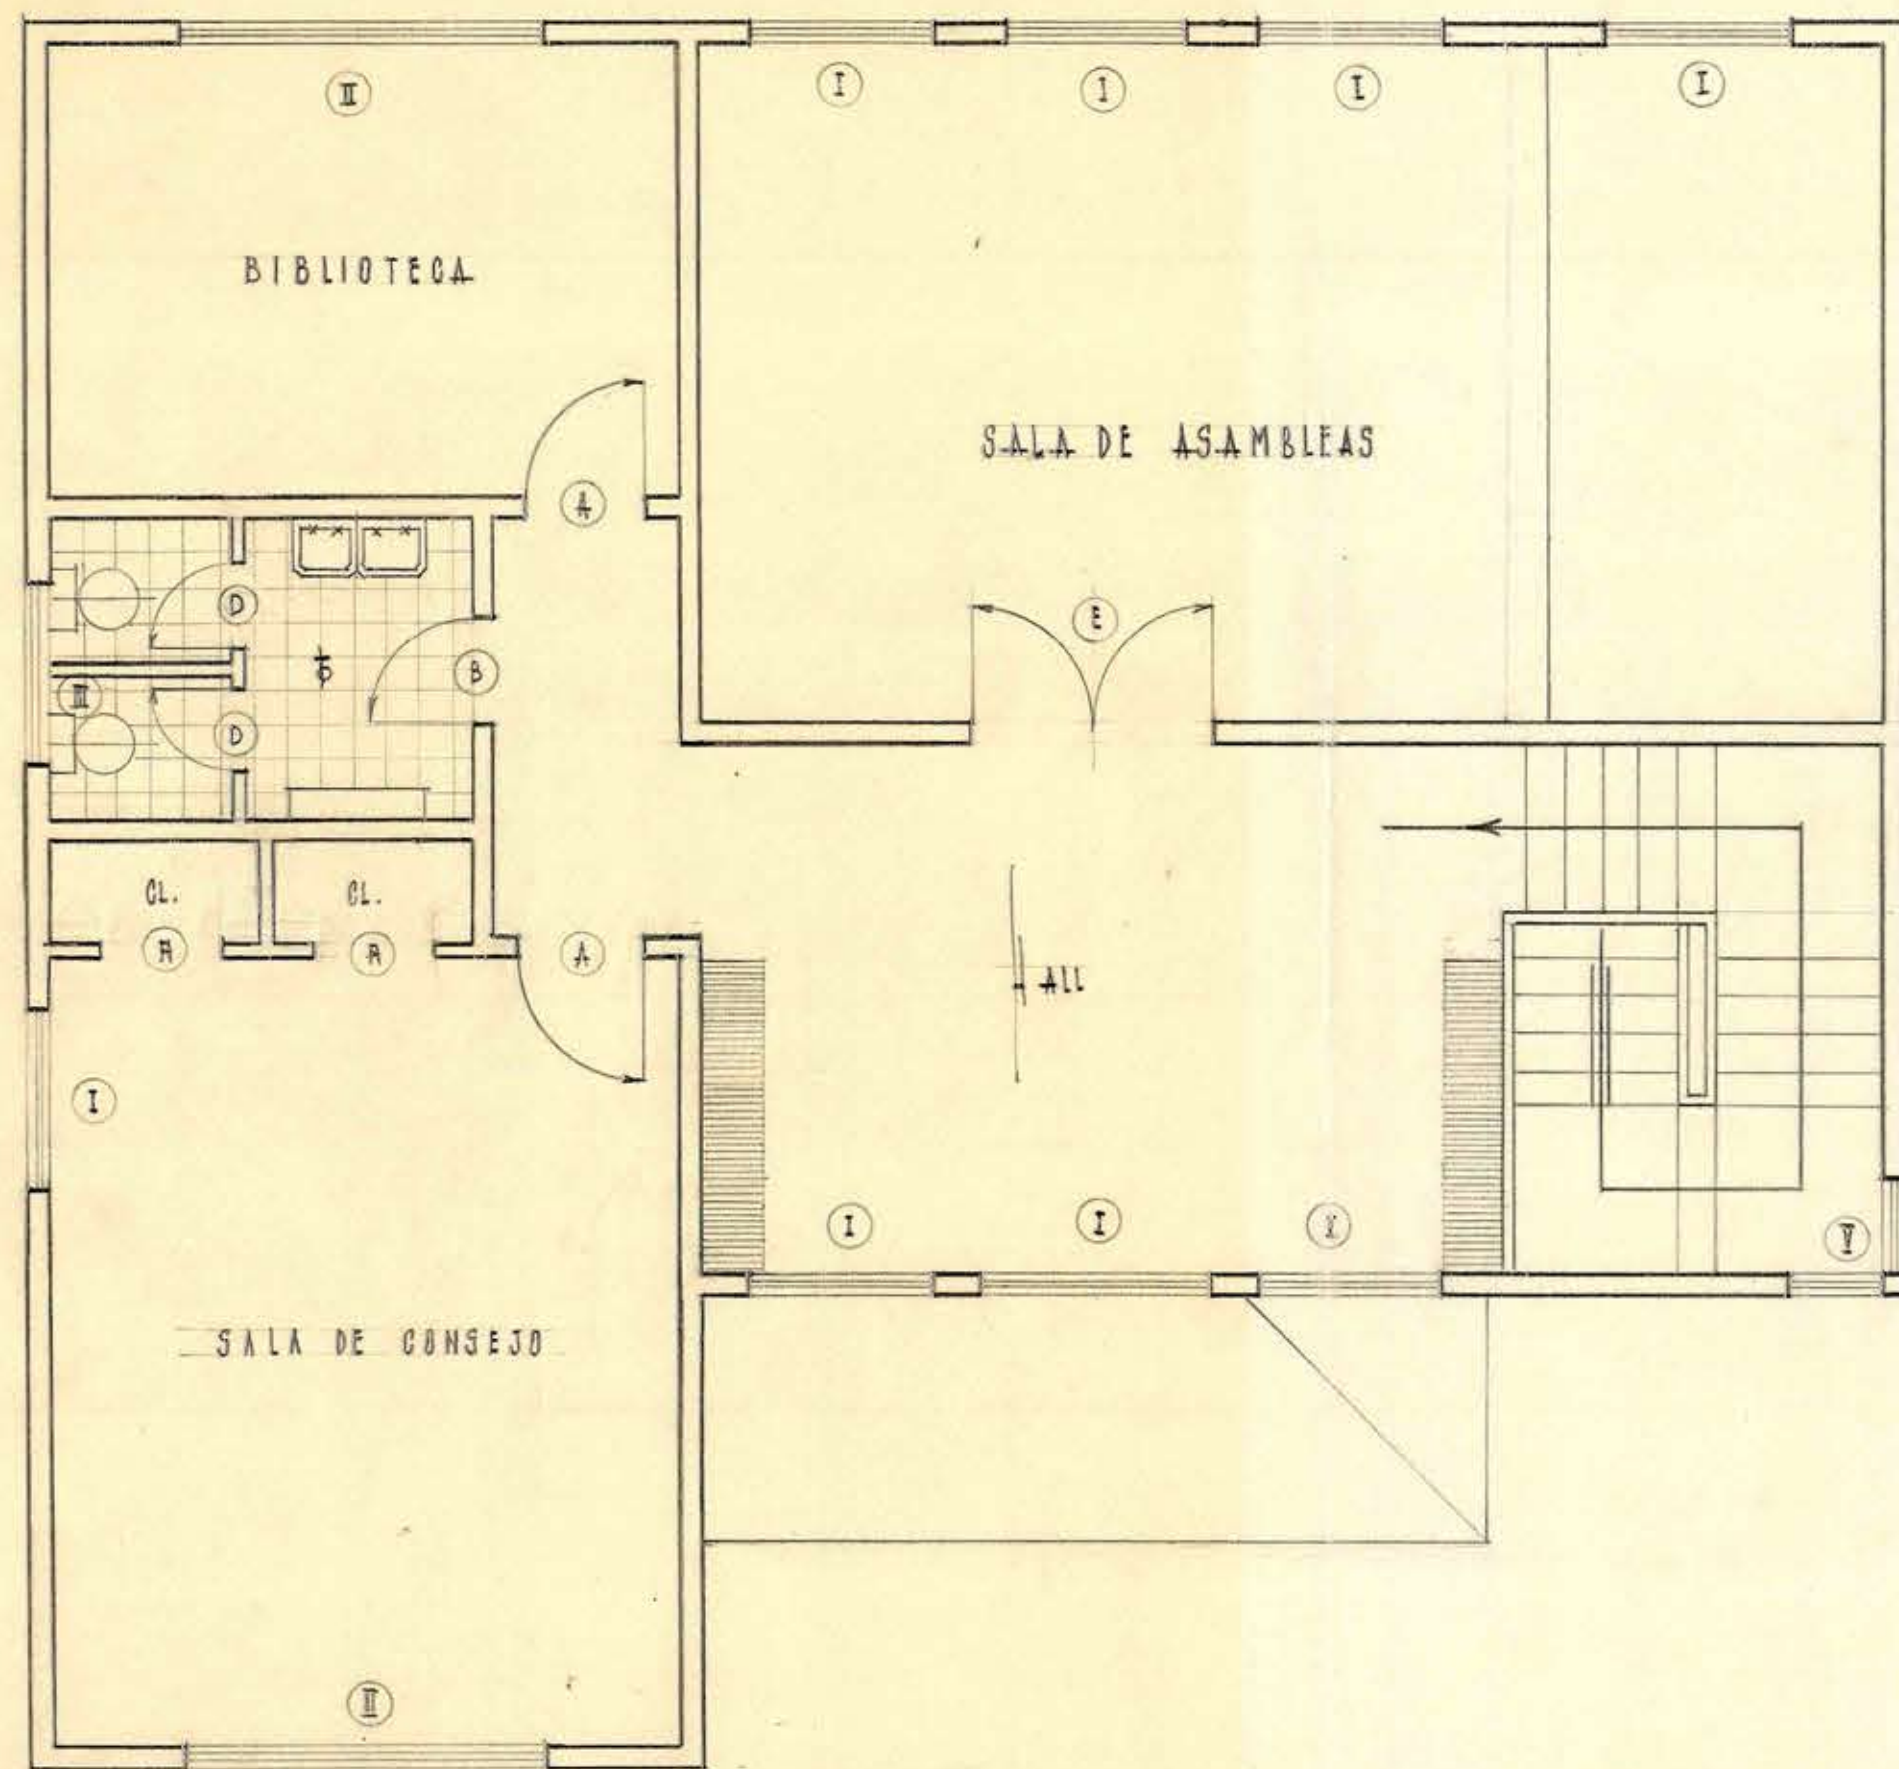

● SEGUNDO PISO

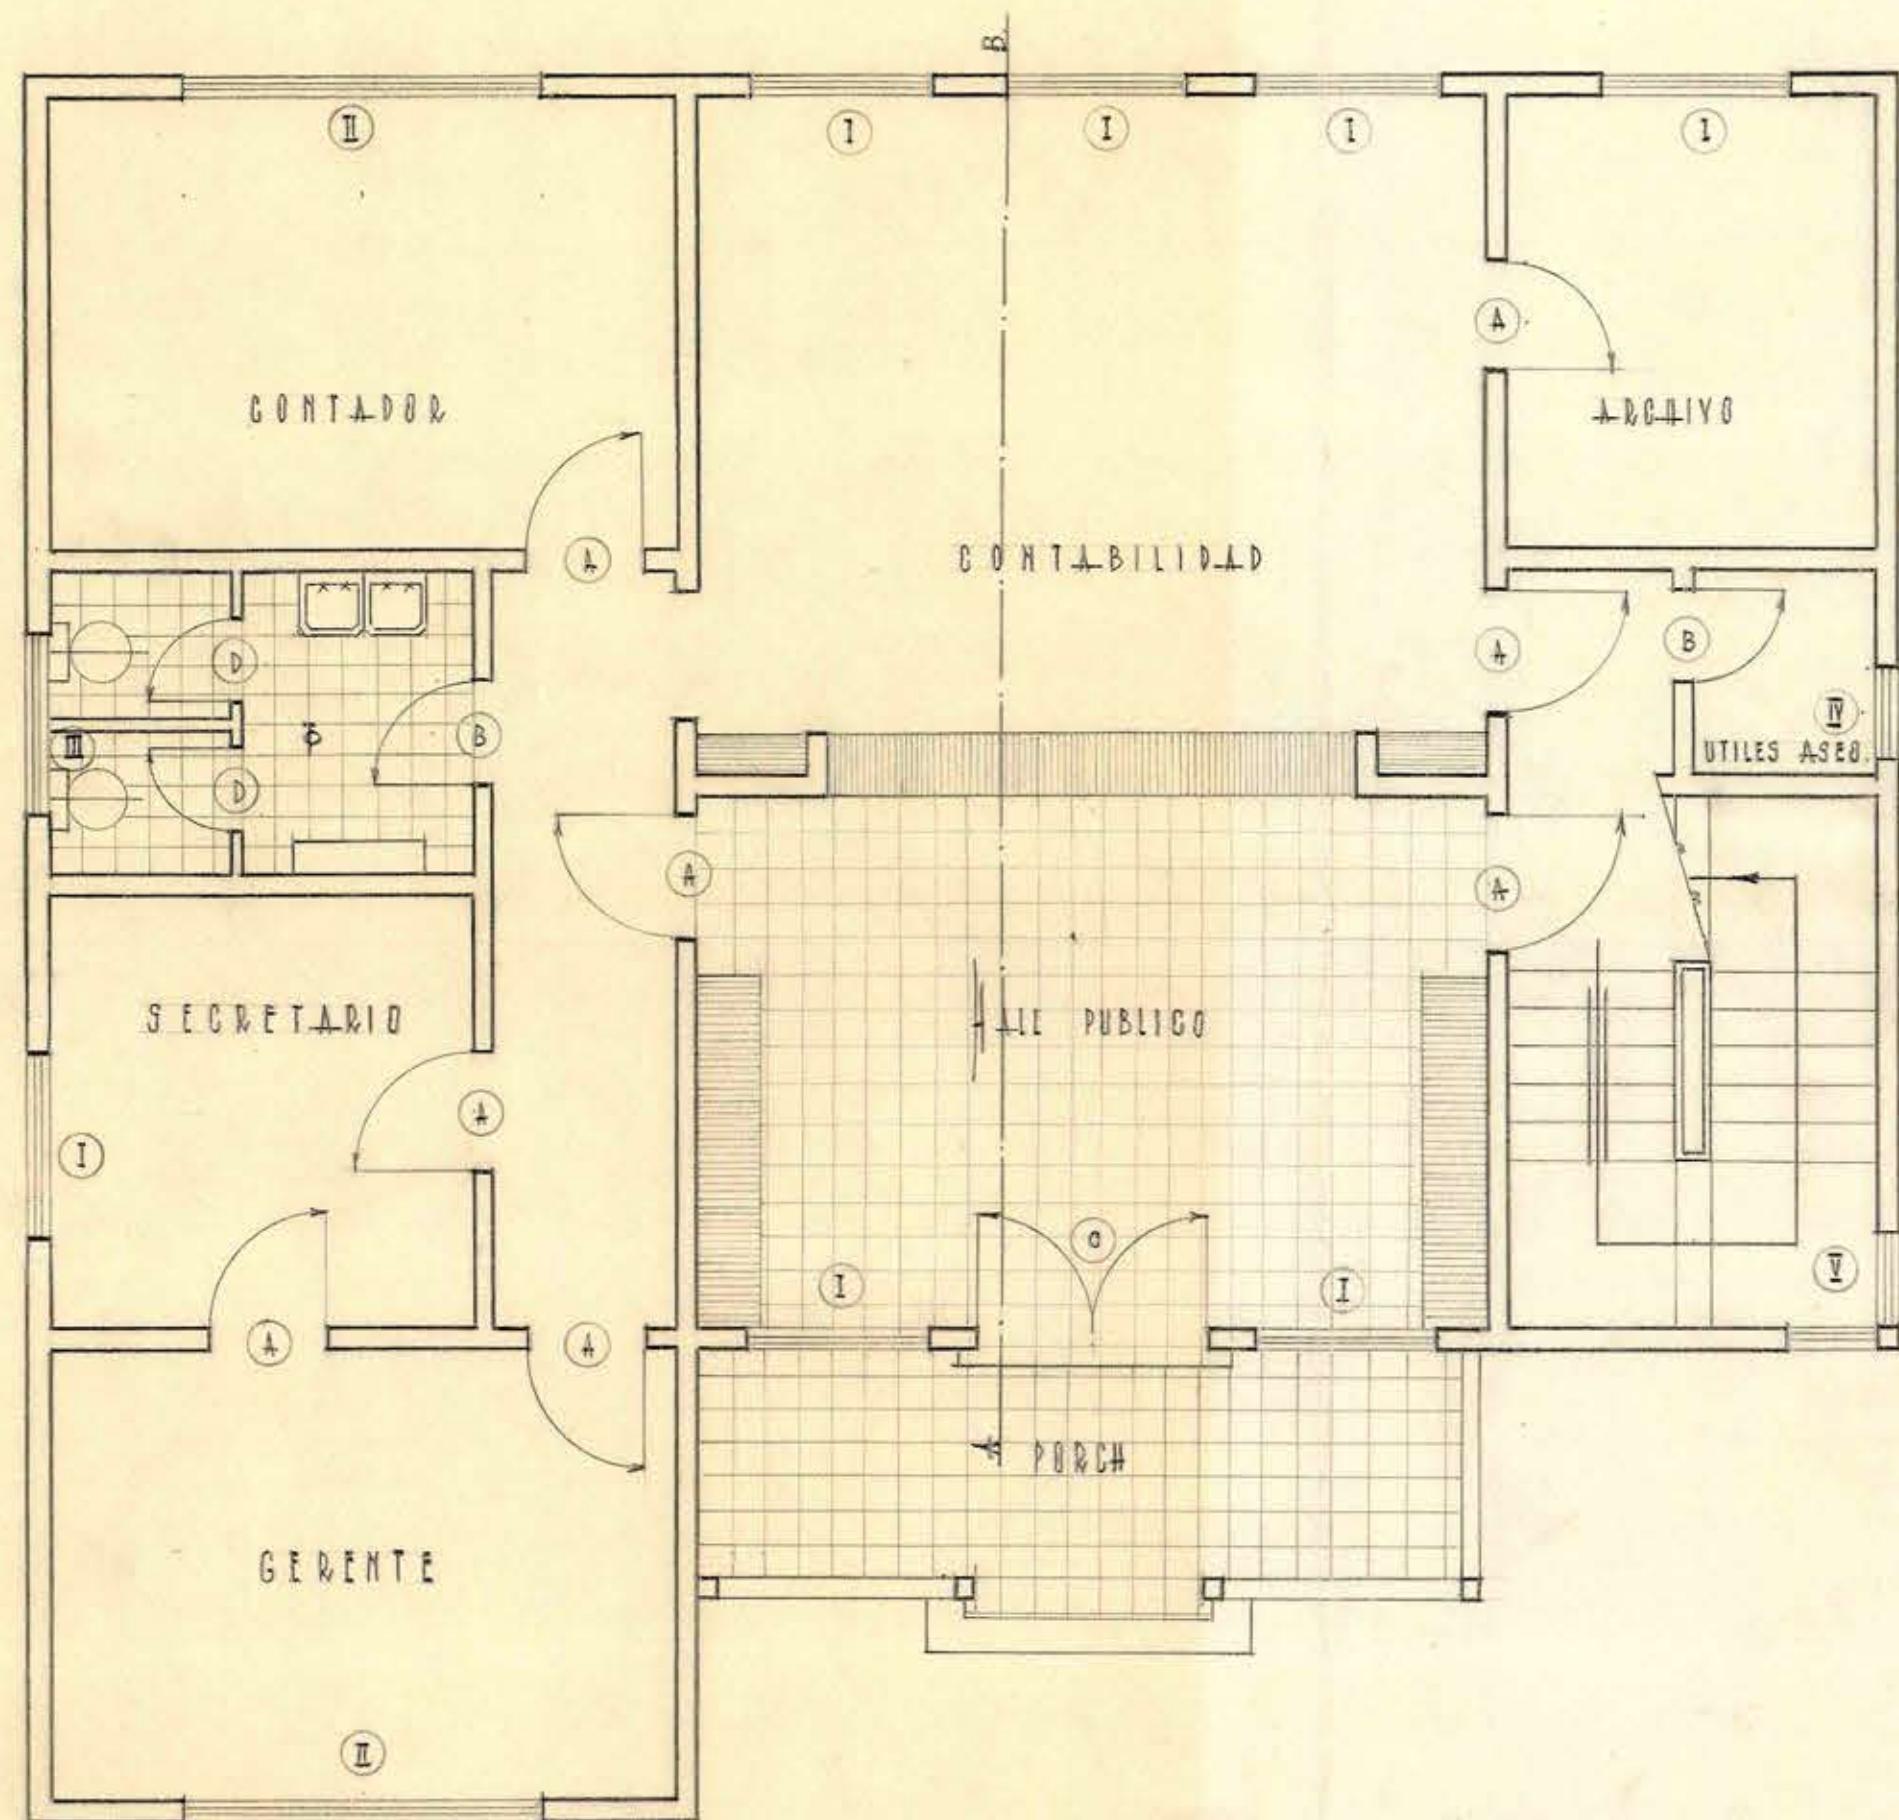


● PRIMER PISO

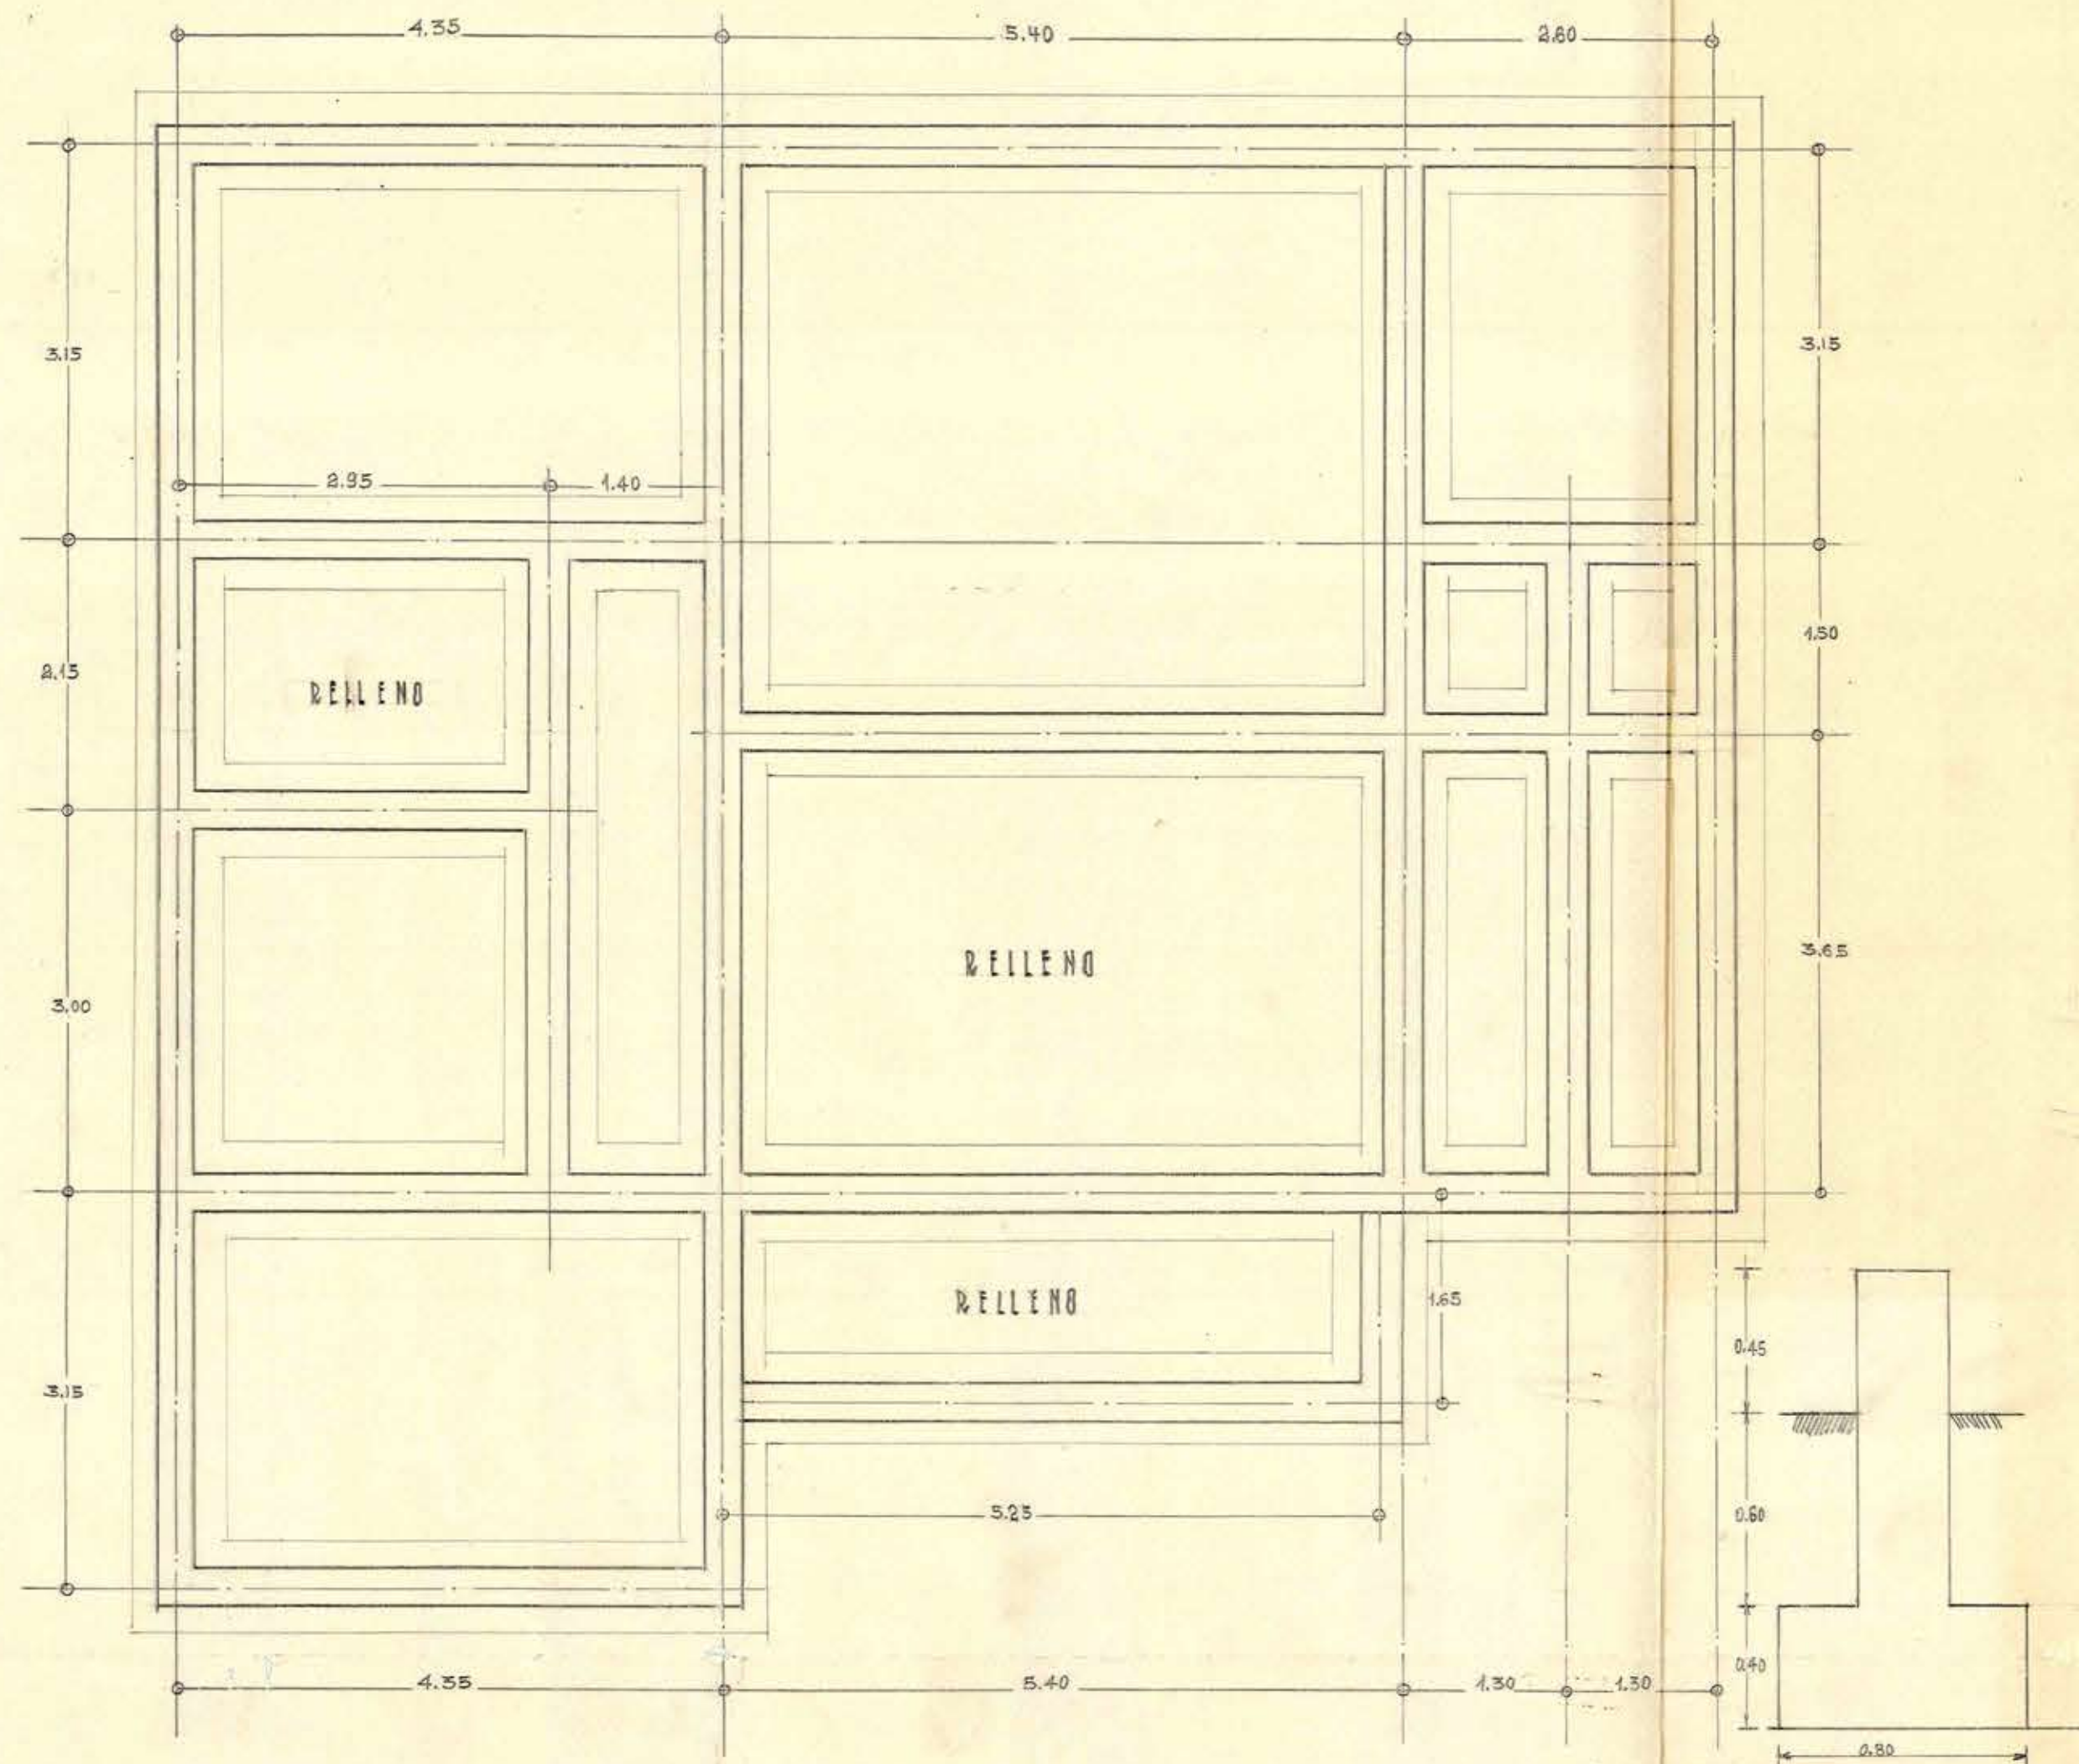


● PLANO CIMIENTOS



● FACHADA PRINCIPAL

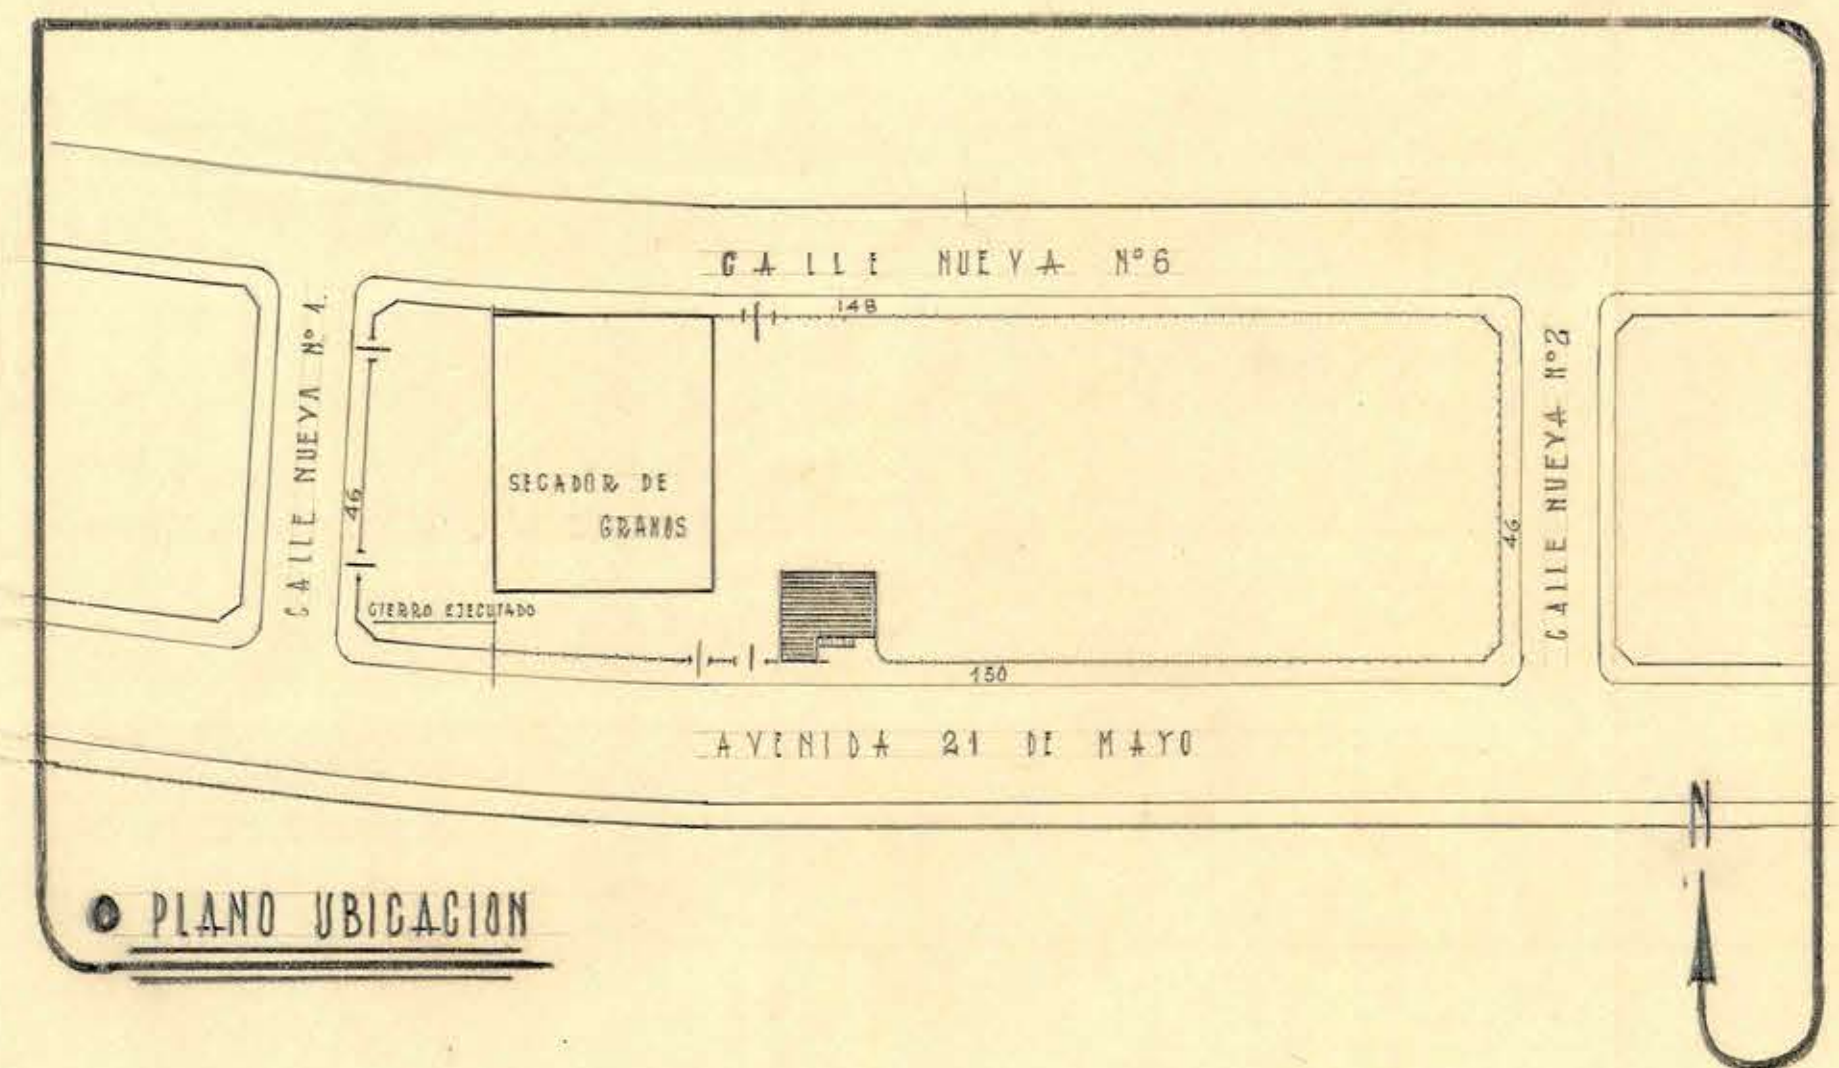

● PLANO UBICACION

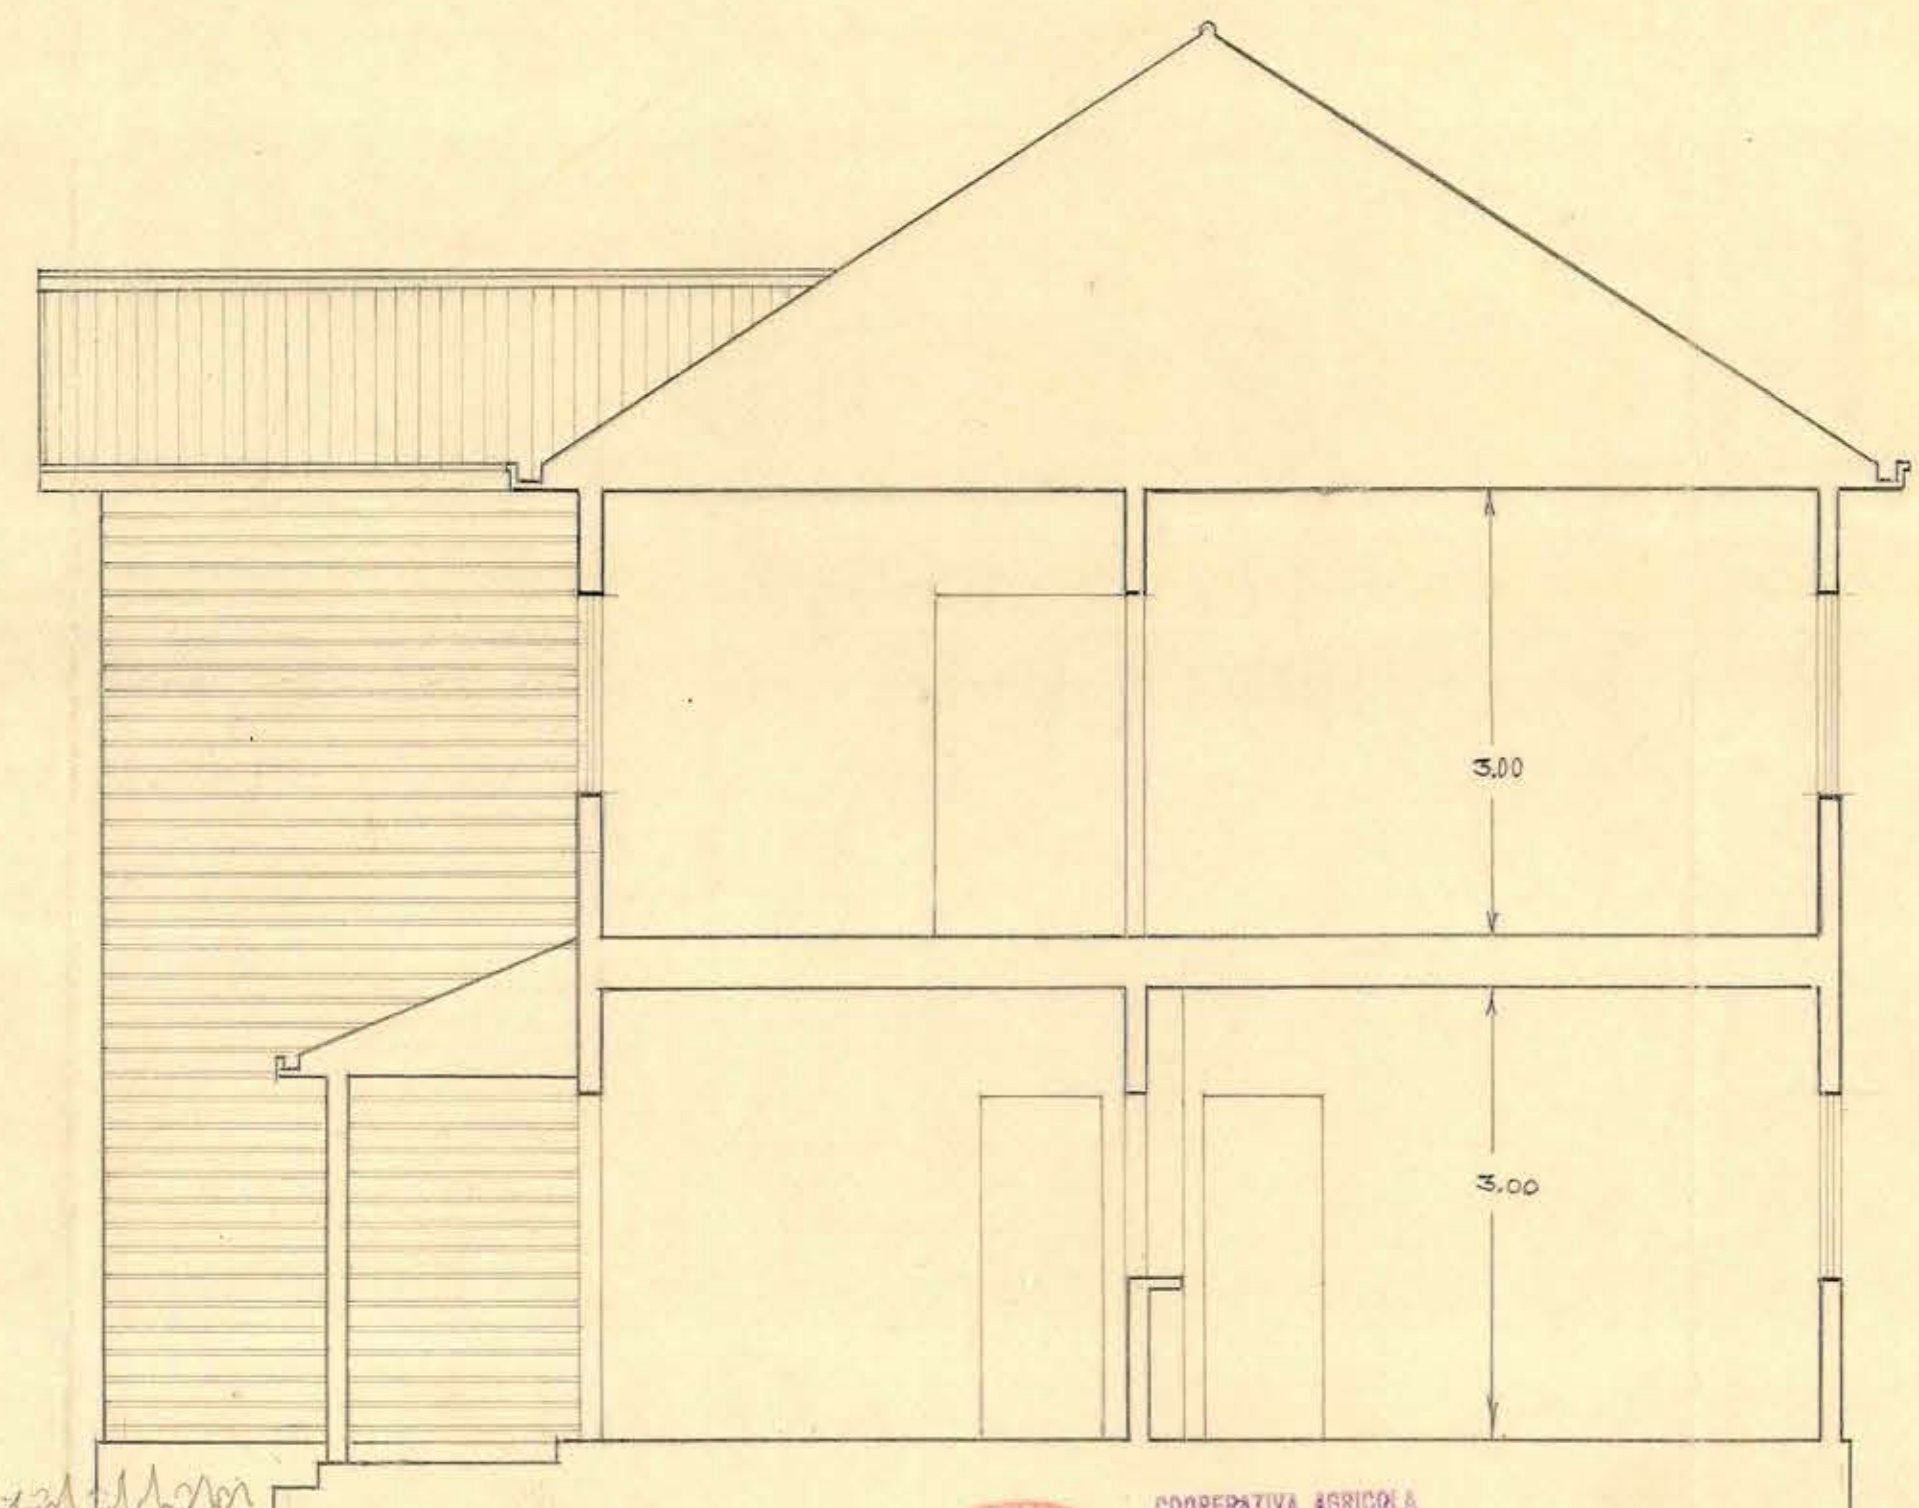

● CORTE AB



COOPERATIVA AGRICOLA  
PUNTO MONTT LTDA.

SECCION ESTUDIOS

*[Signature]*