




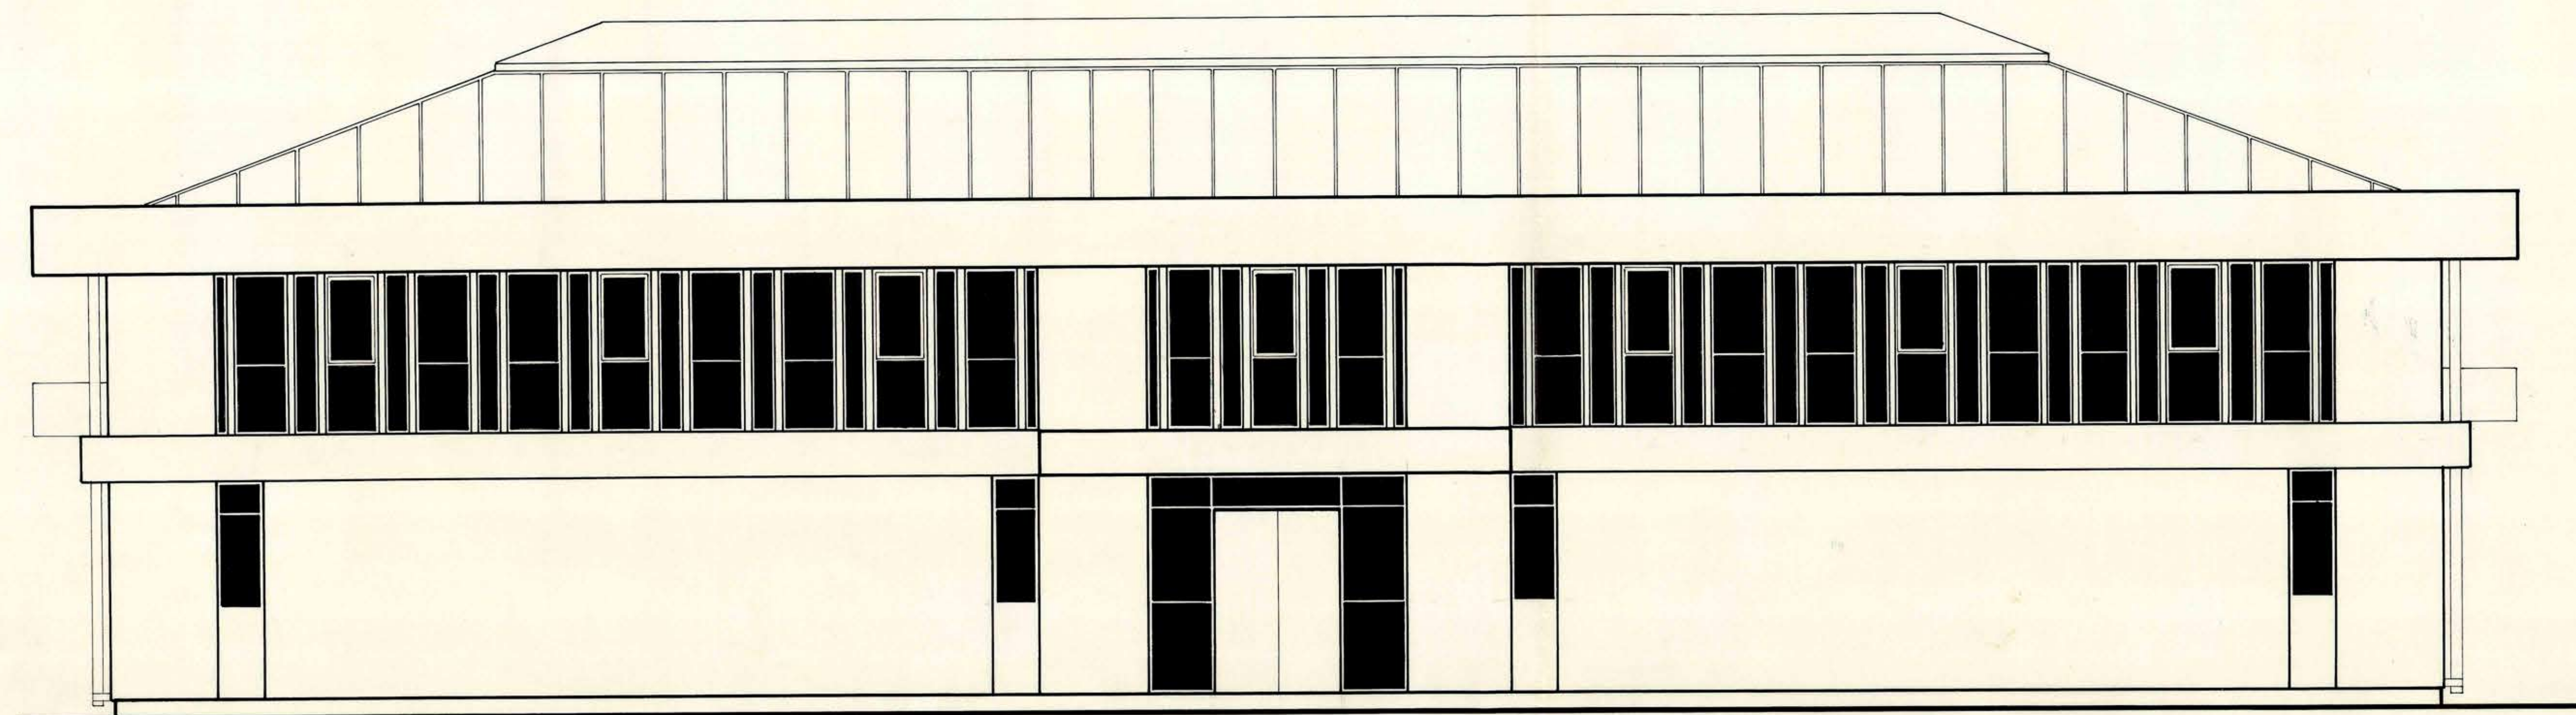

FACHADA ORIENTE

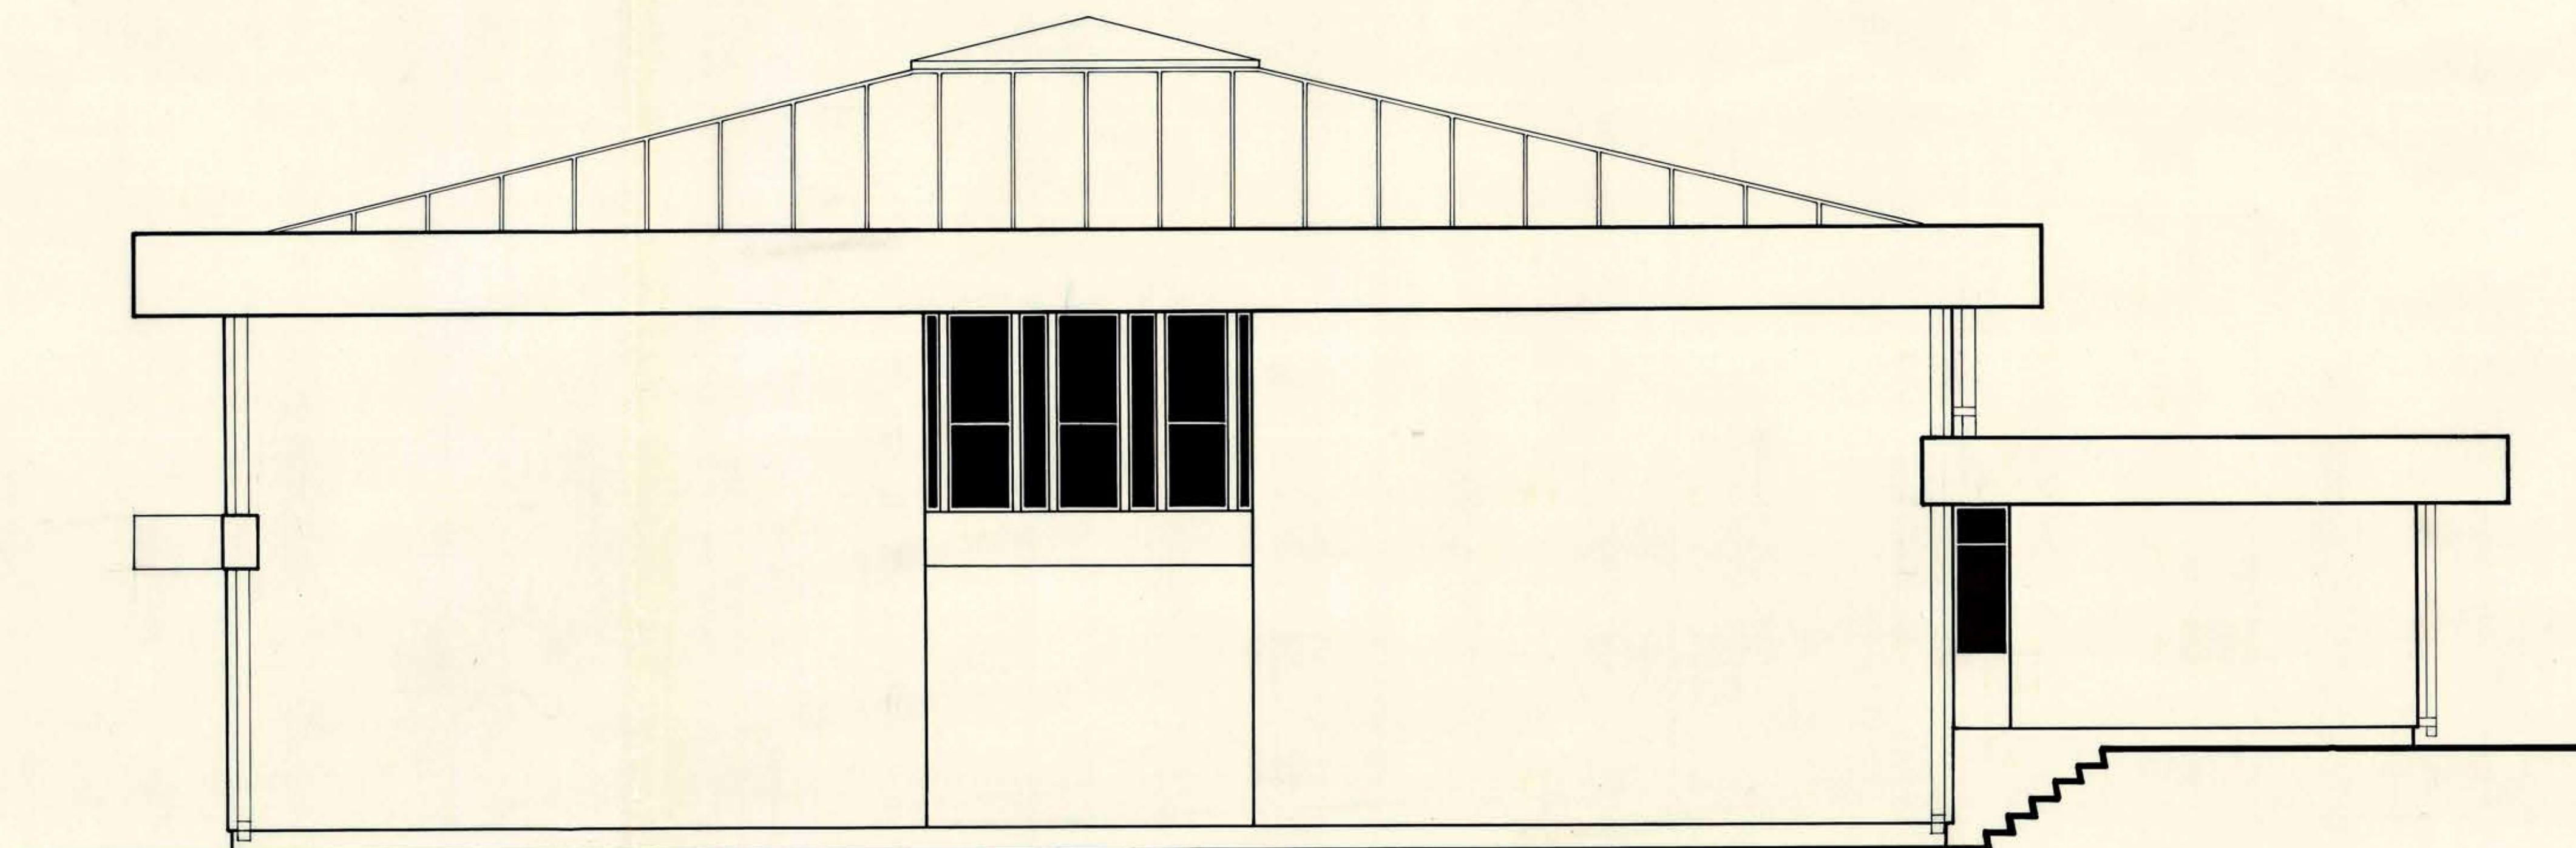

FACHADA NORTE (SUR)

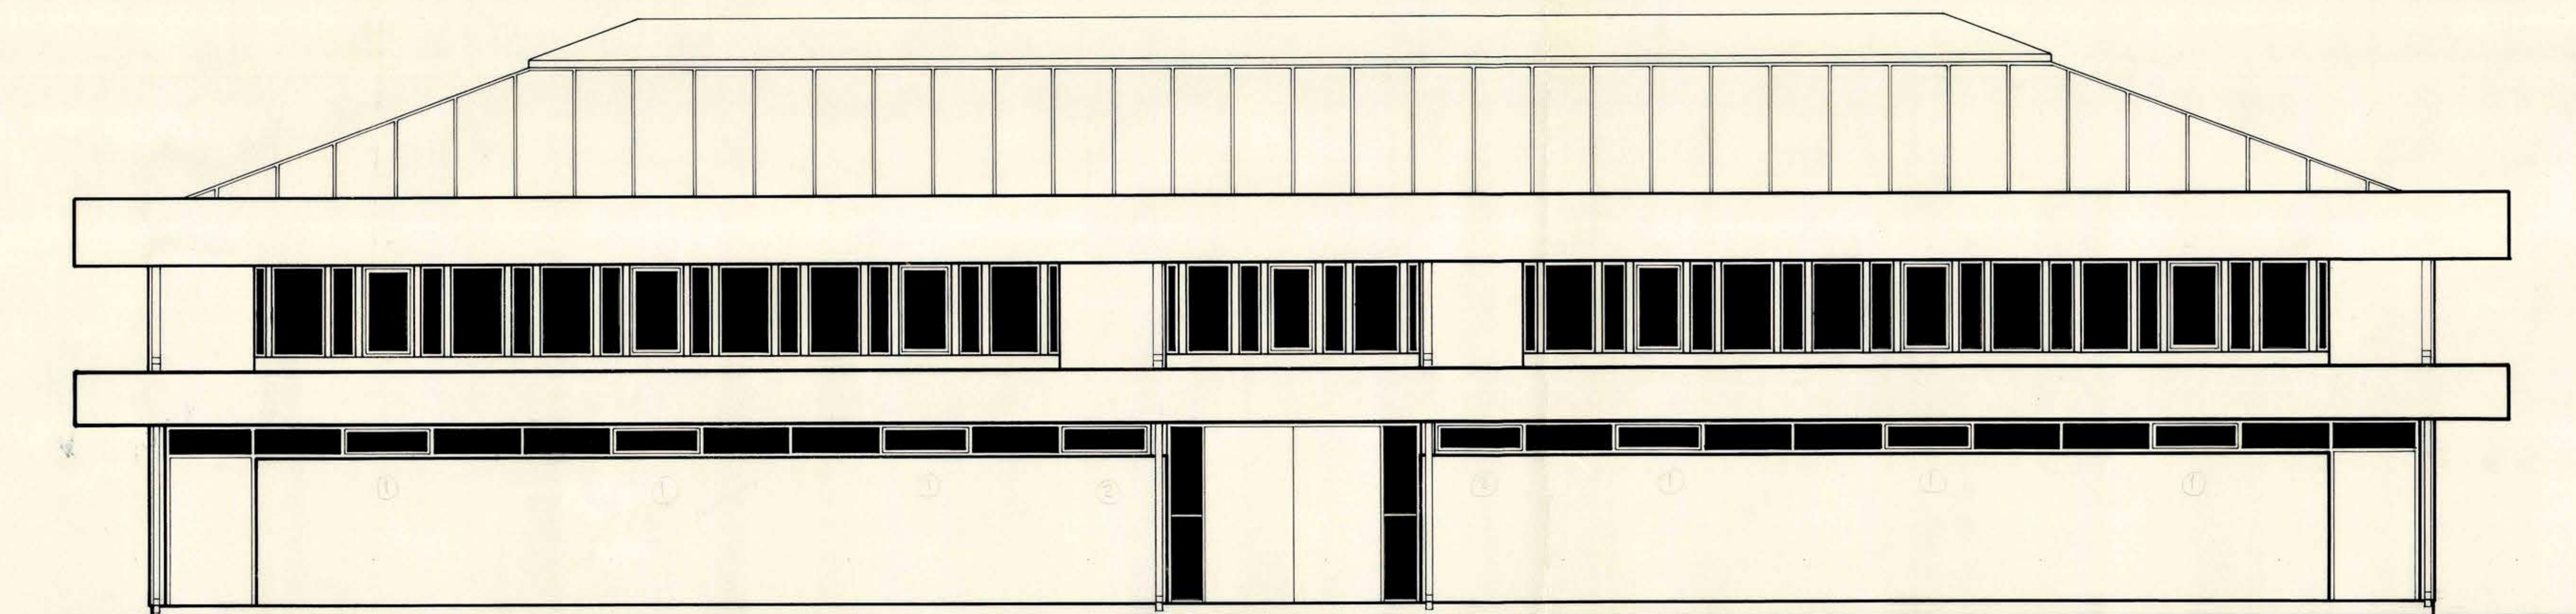

FACHADA PONIENTE



27 SET. 1971

MOPT DIRECCION GENERAL DE OBRAS PUBLICAS		DIRECCION DE ARQUITECTURA	
OBRA LICEO DE NIÑAS			
UBICACION ANGOL			
PLANO	GIMNASIO FACHADAS	SUPERFICIE	ESCALA 1:50
ARQUITECTOS	T. AGUIAR, F. MERINO, E. SUAREZ	A	13
PROYECTISTA			
Vº Bº ARQTO. JEFE	ANDRES CRISOSTO A		
DEPTO. PROYECTOS		FECHA DEL CONTRATO	
CONTRATISTA		AGOSTO 1971	