


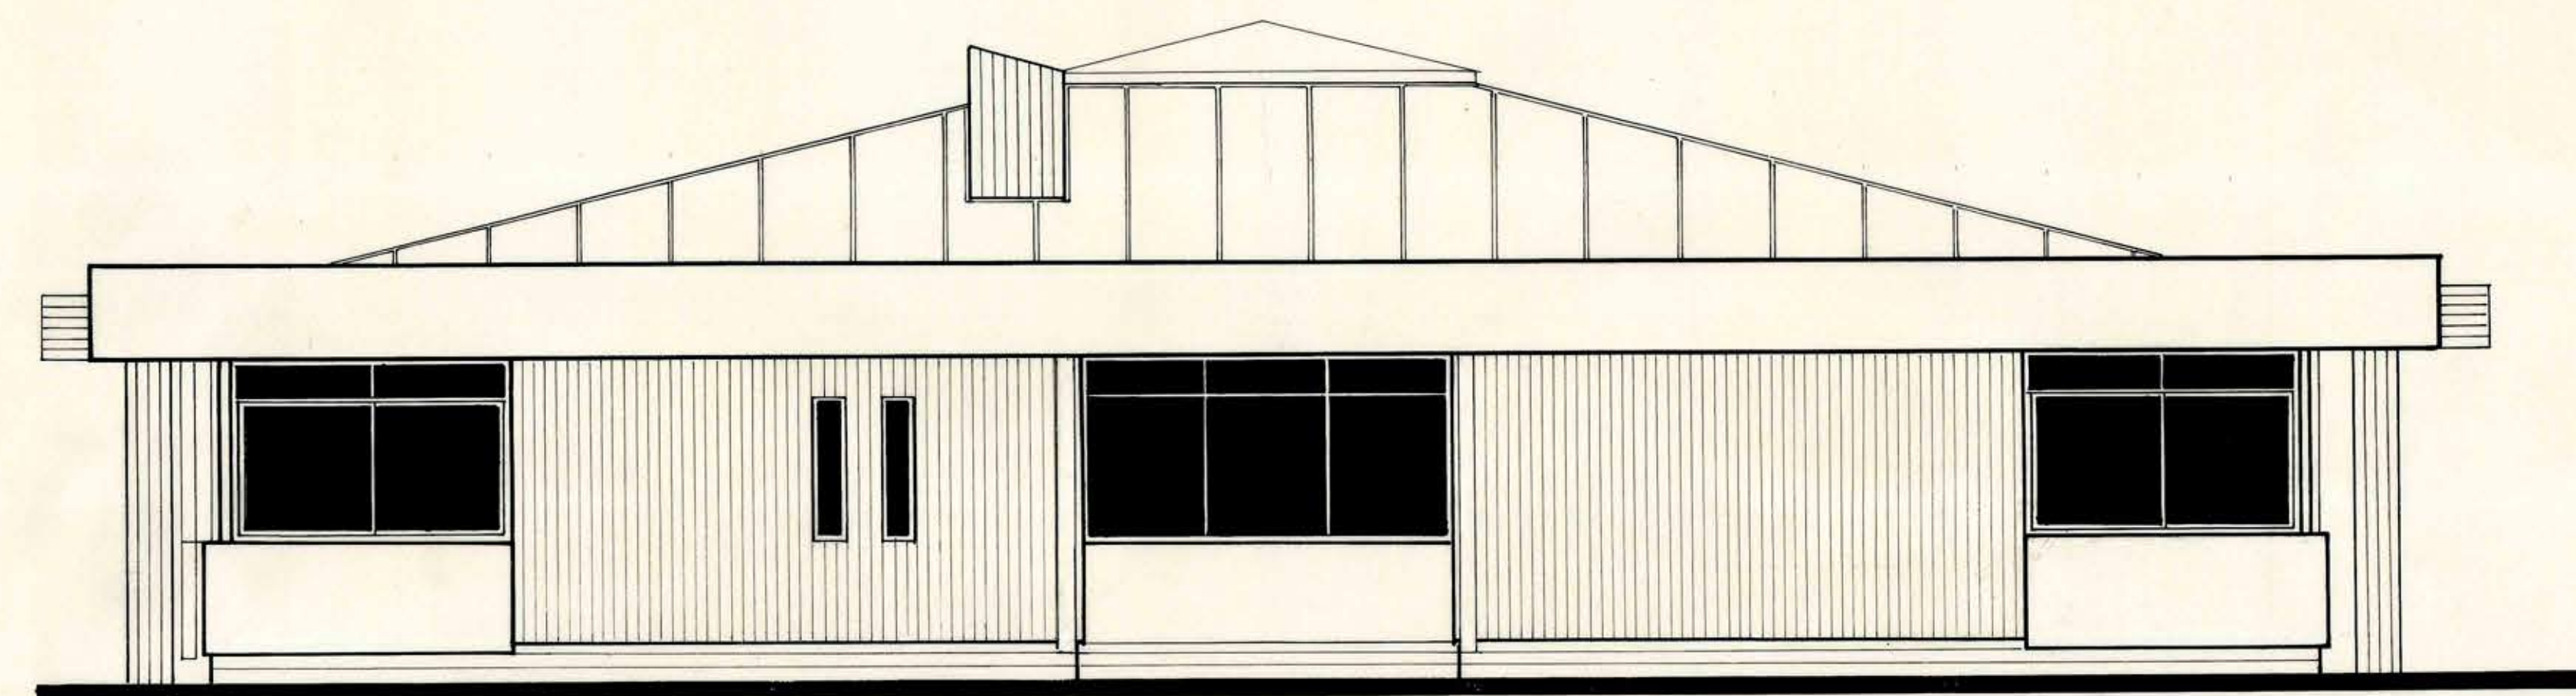


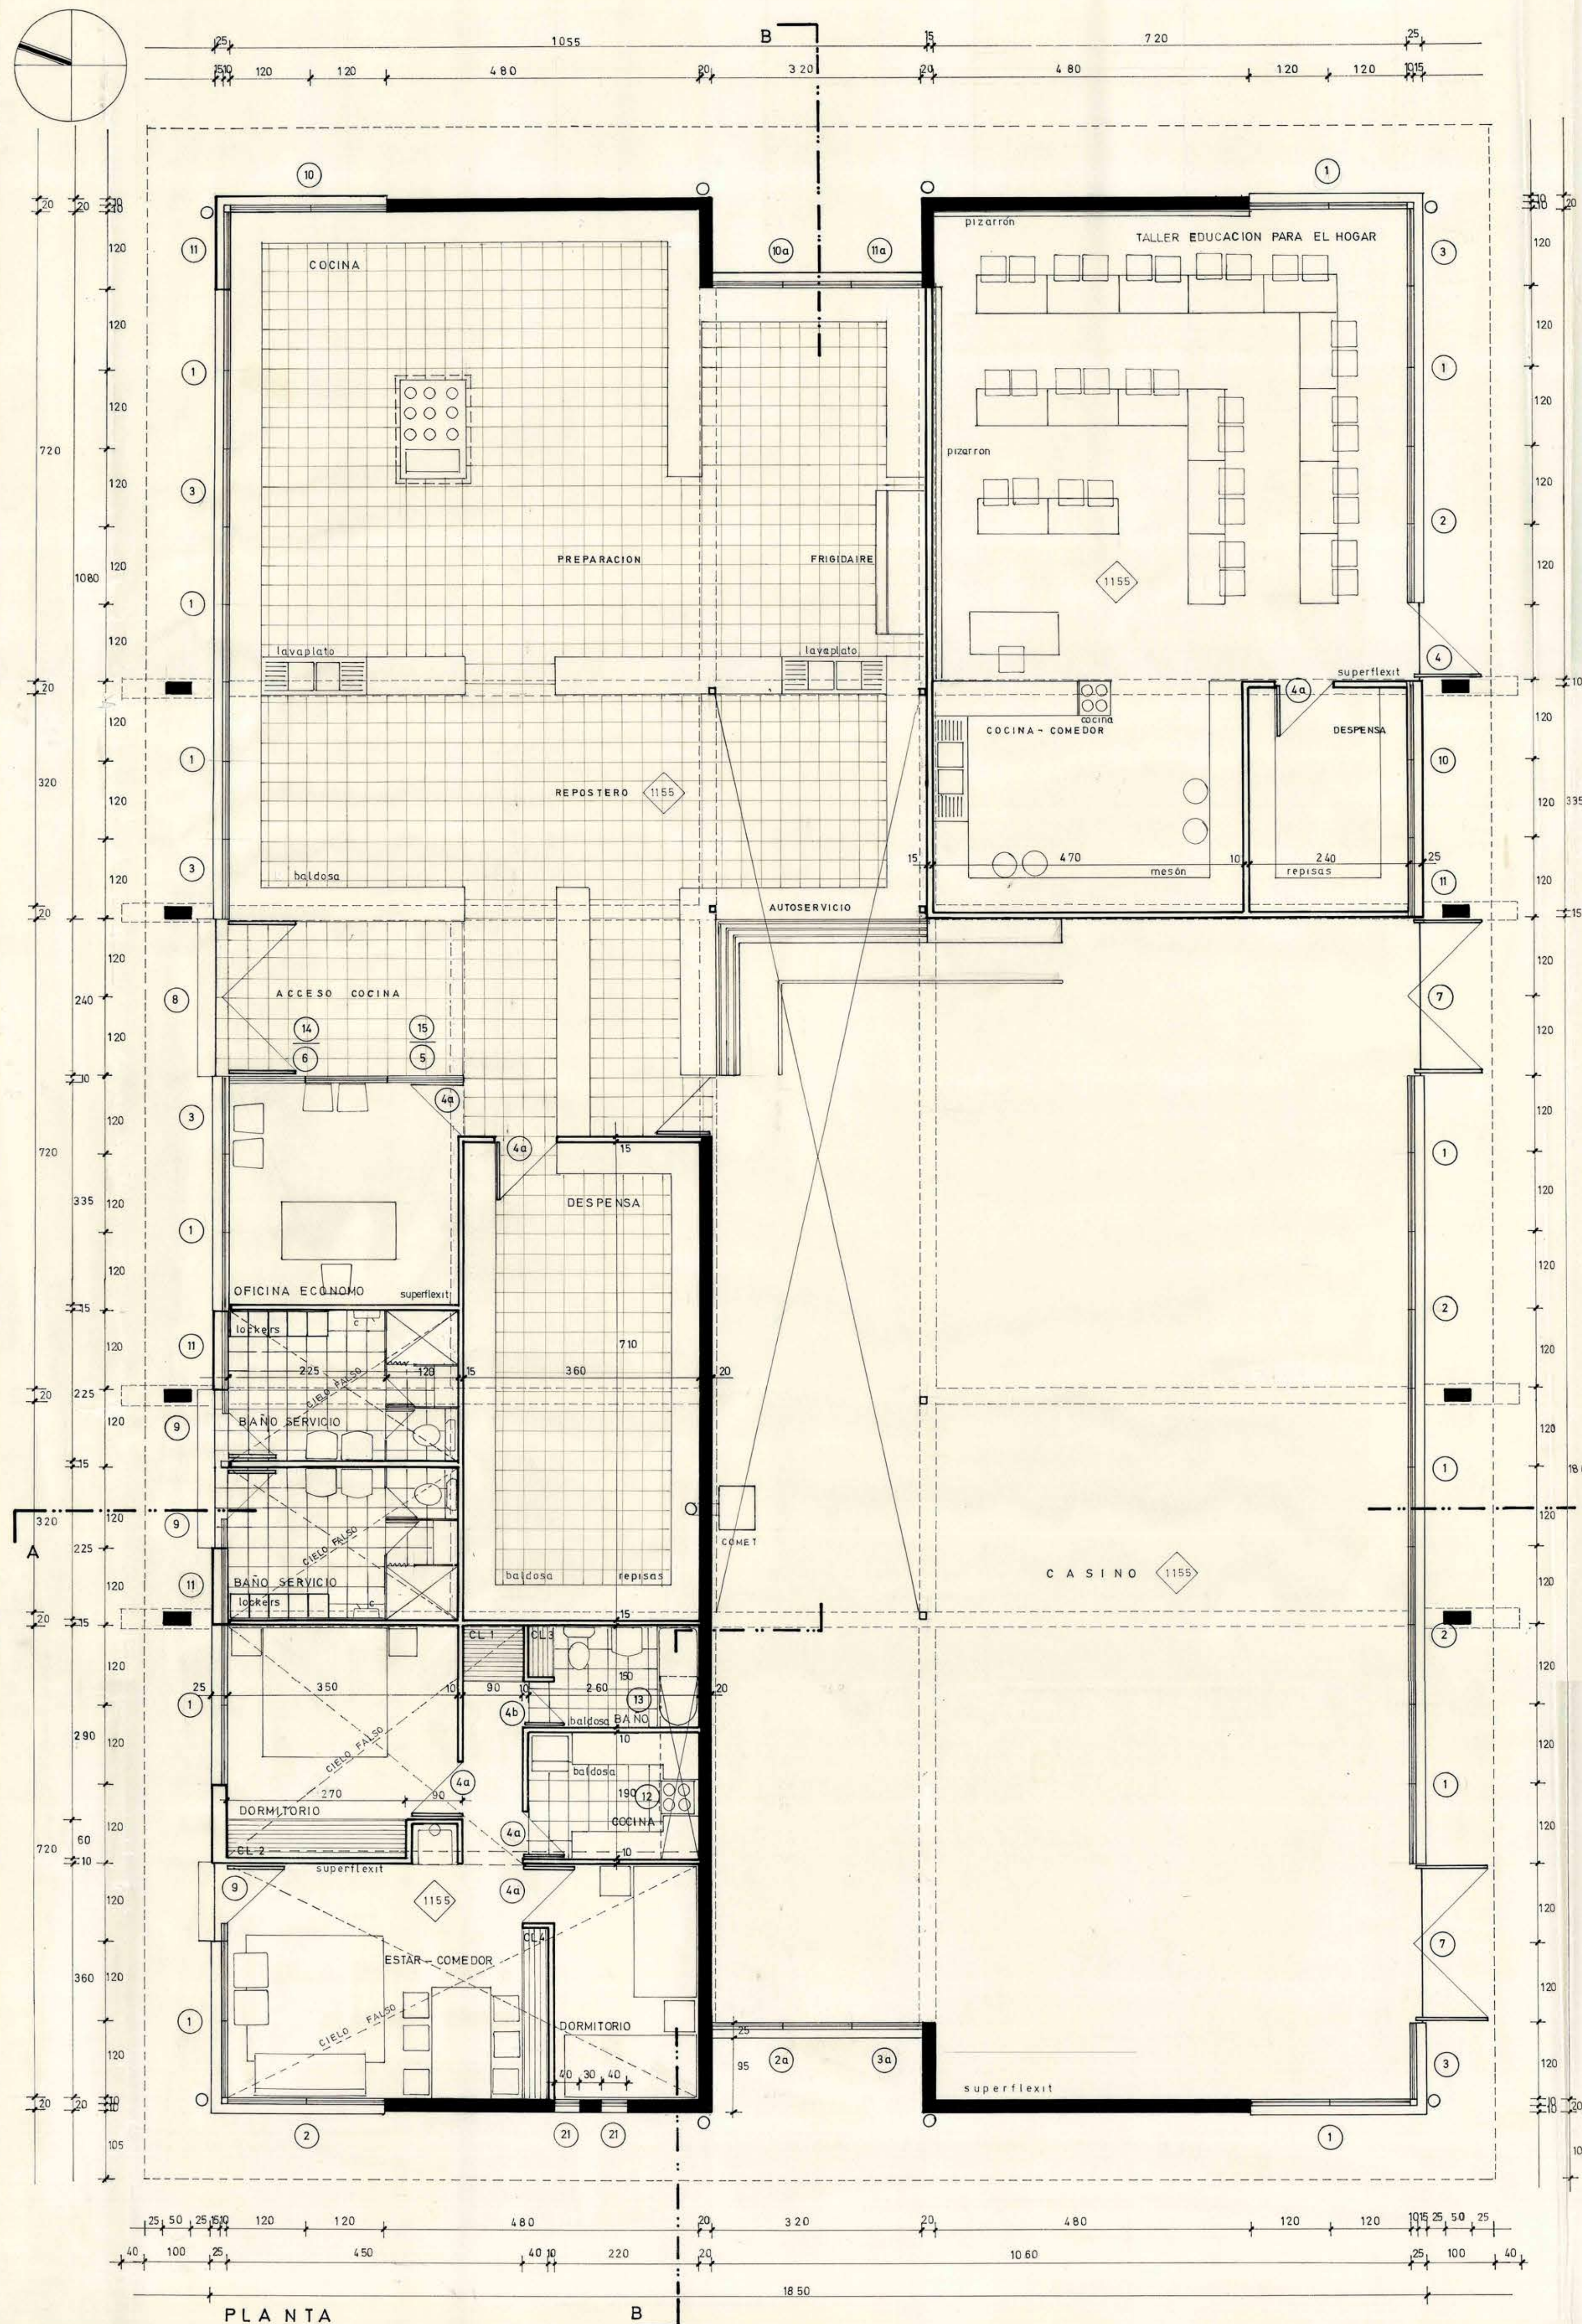

FACHADA NORTE

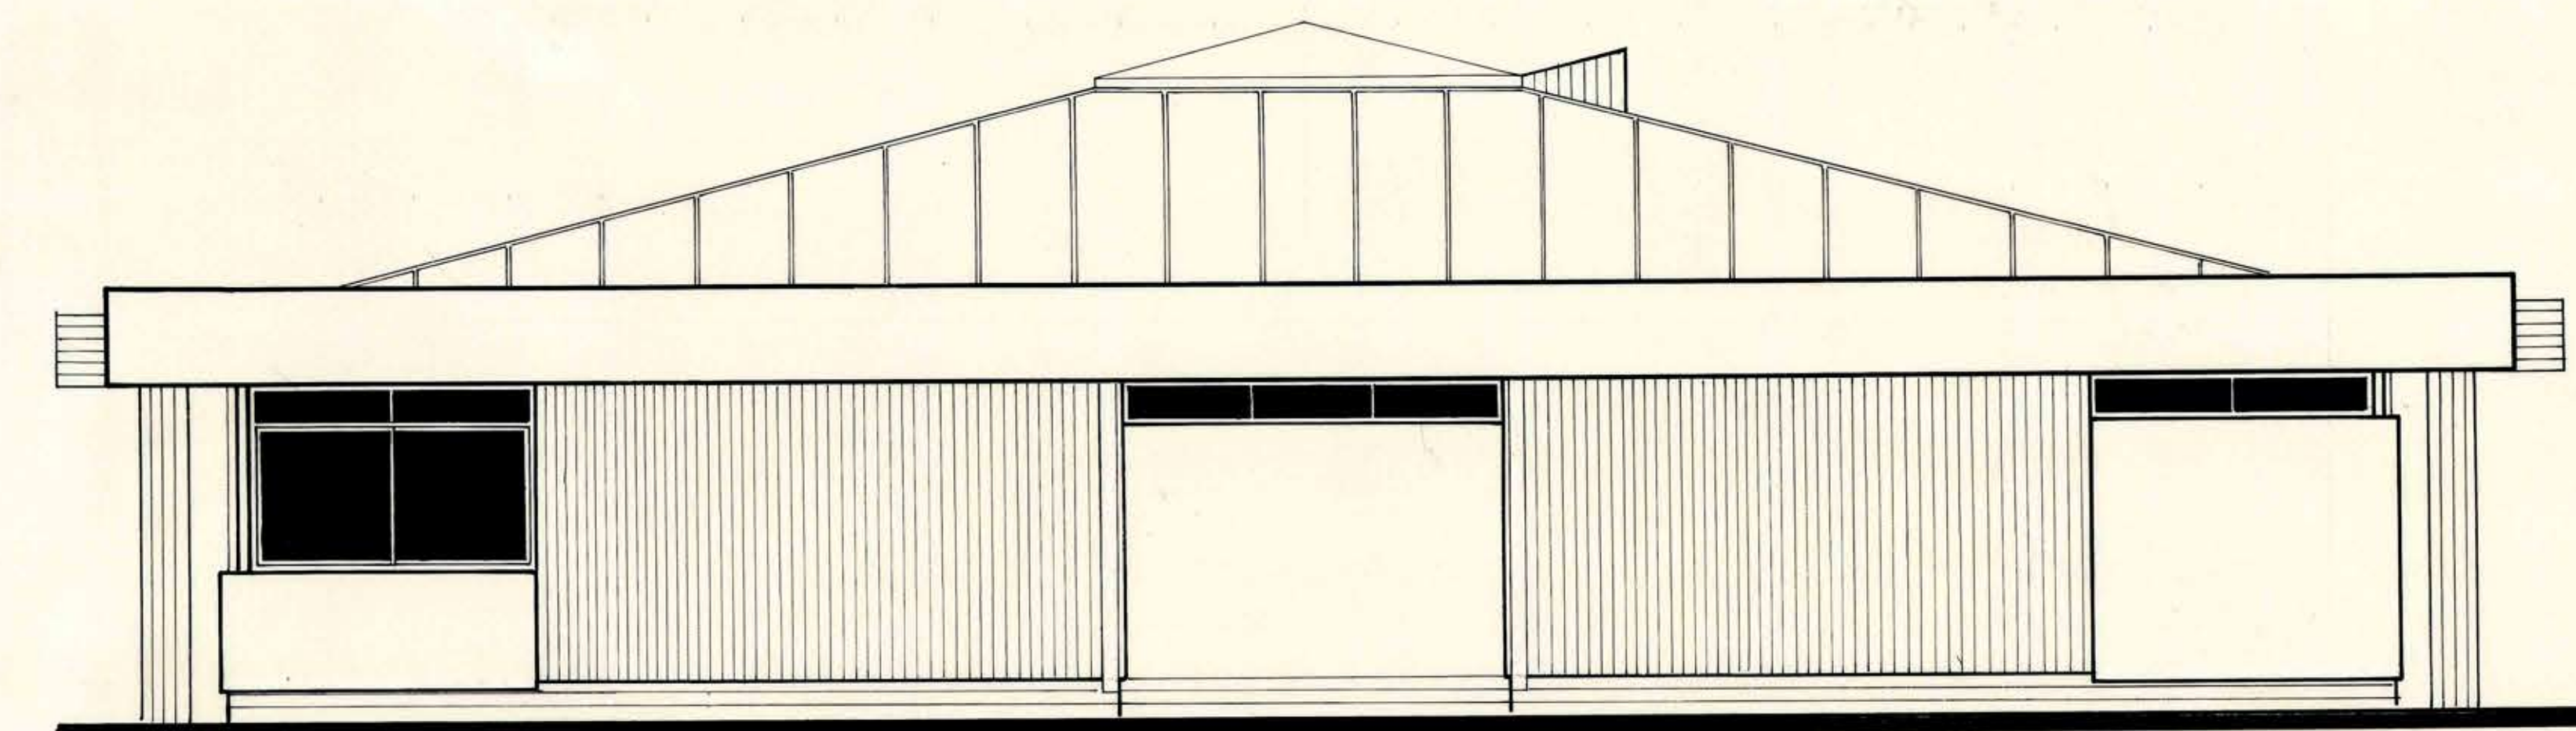

FACHADA SUR

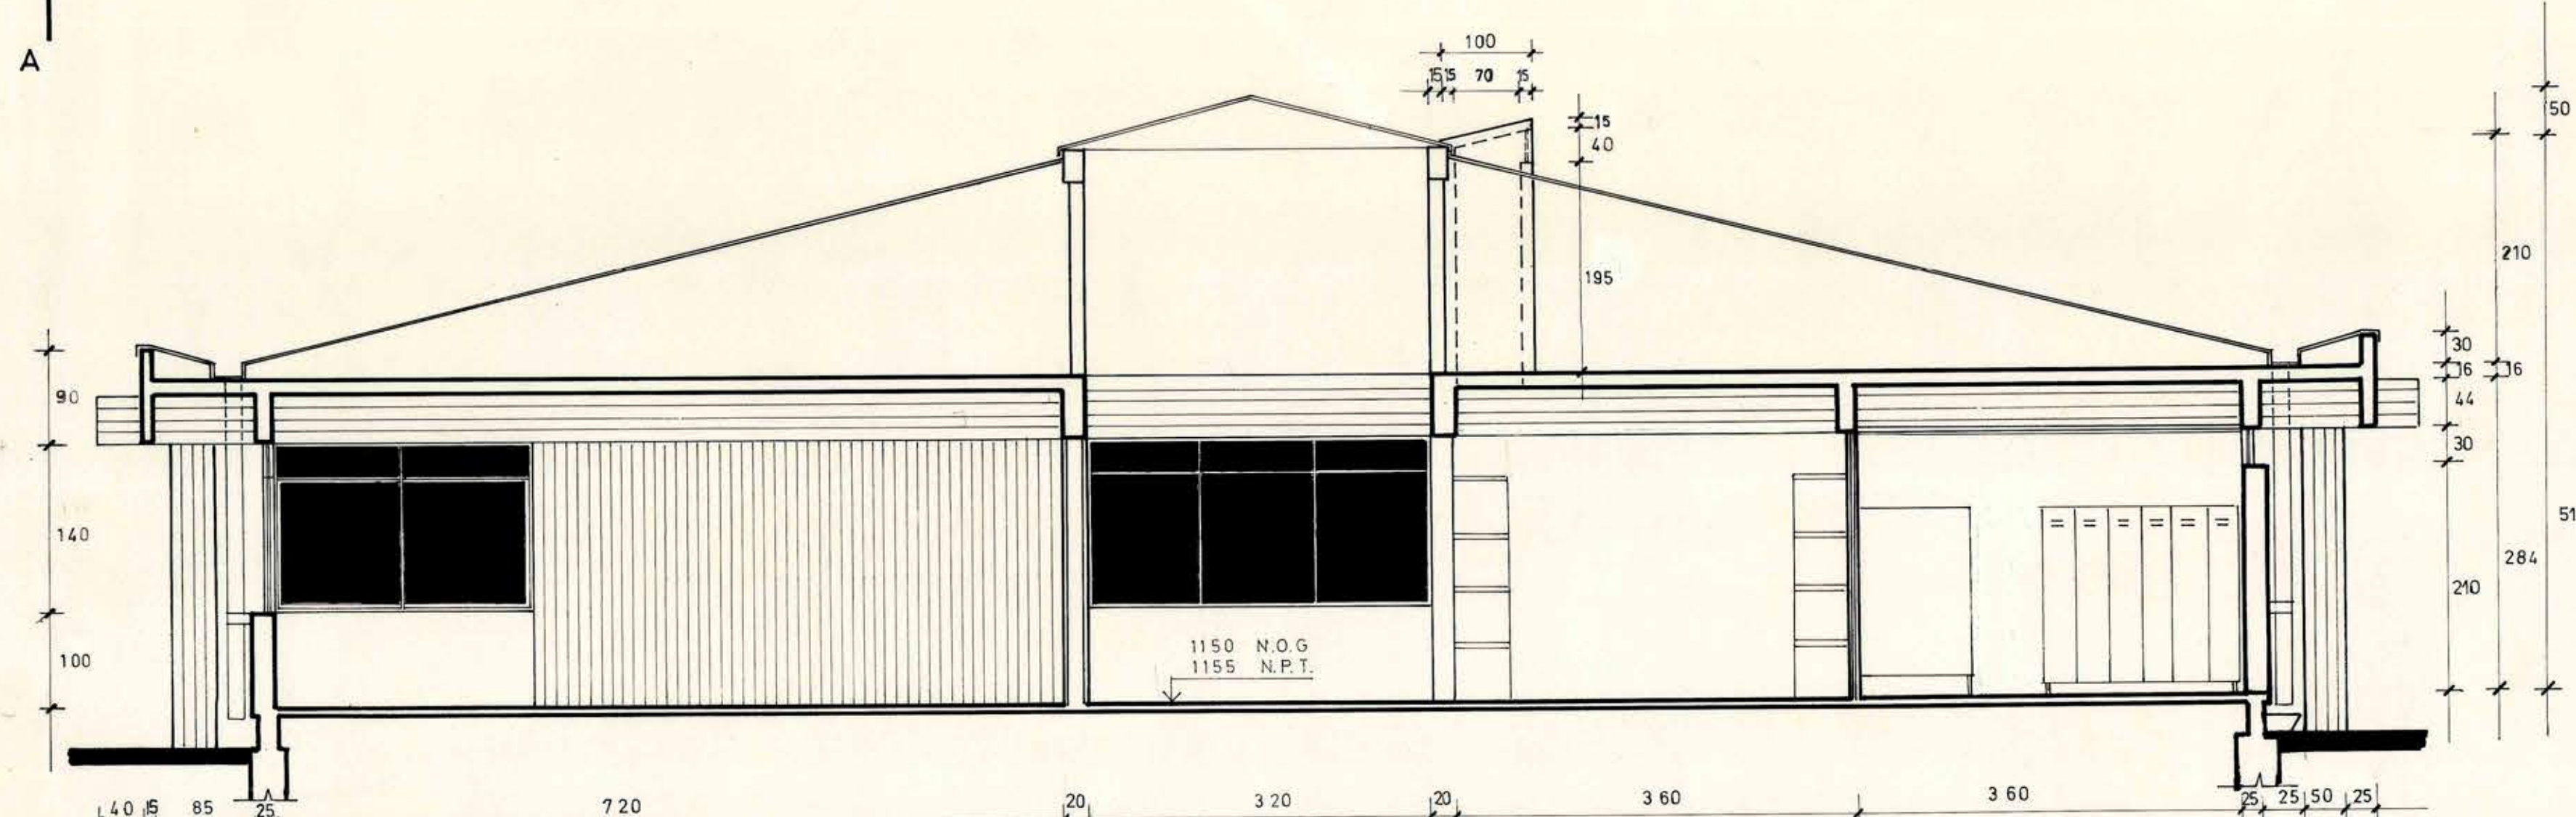

CORTE A - A



MOP		DIRECCION GENERAL DE OBRAS PUBLICAS	
		DIRECCION DE ARQUITECTURA	
OBRA	LICEO DE NIÑAS	SUPERFICIE	1:50
UBICACION	ANGOL	FECHA	10
PLANO	CASINO - CASA CUIDADOR - TALLER EDUC.	ARQUITECTOS	T. ASAH - F. MERINO - E. SUAREZ
		PROYECTISTA	ANDRES CRISTOSTO A.
		Vº Bº ARQTO JEFE	DEPTO. PROYECTOS
		CONTRATISTA	FECHA