
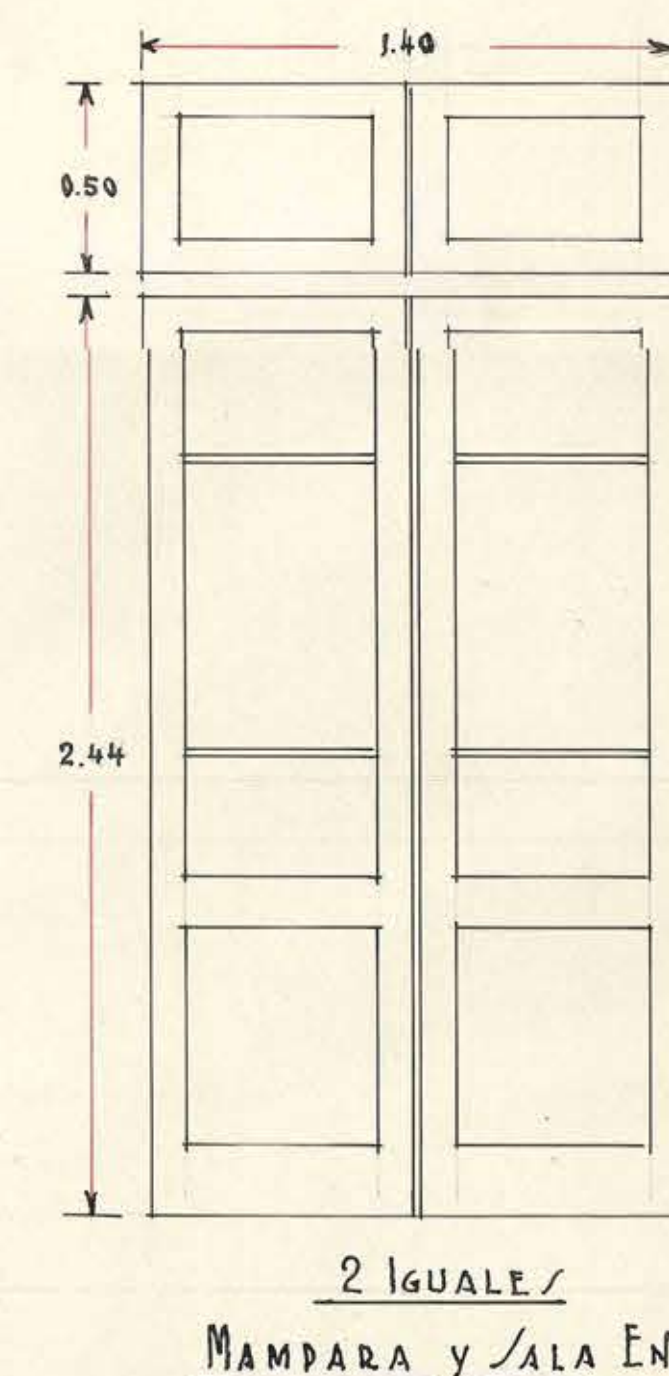
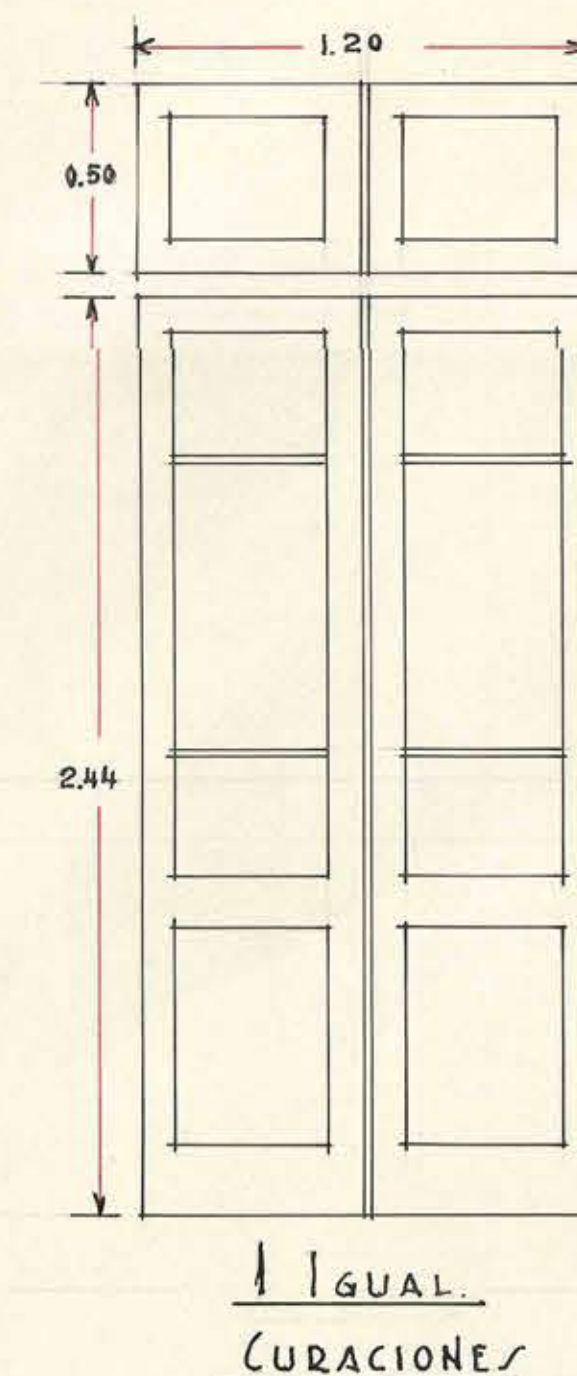
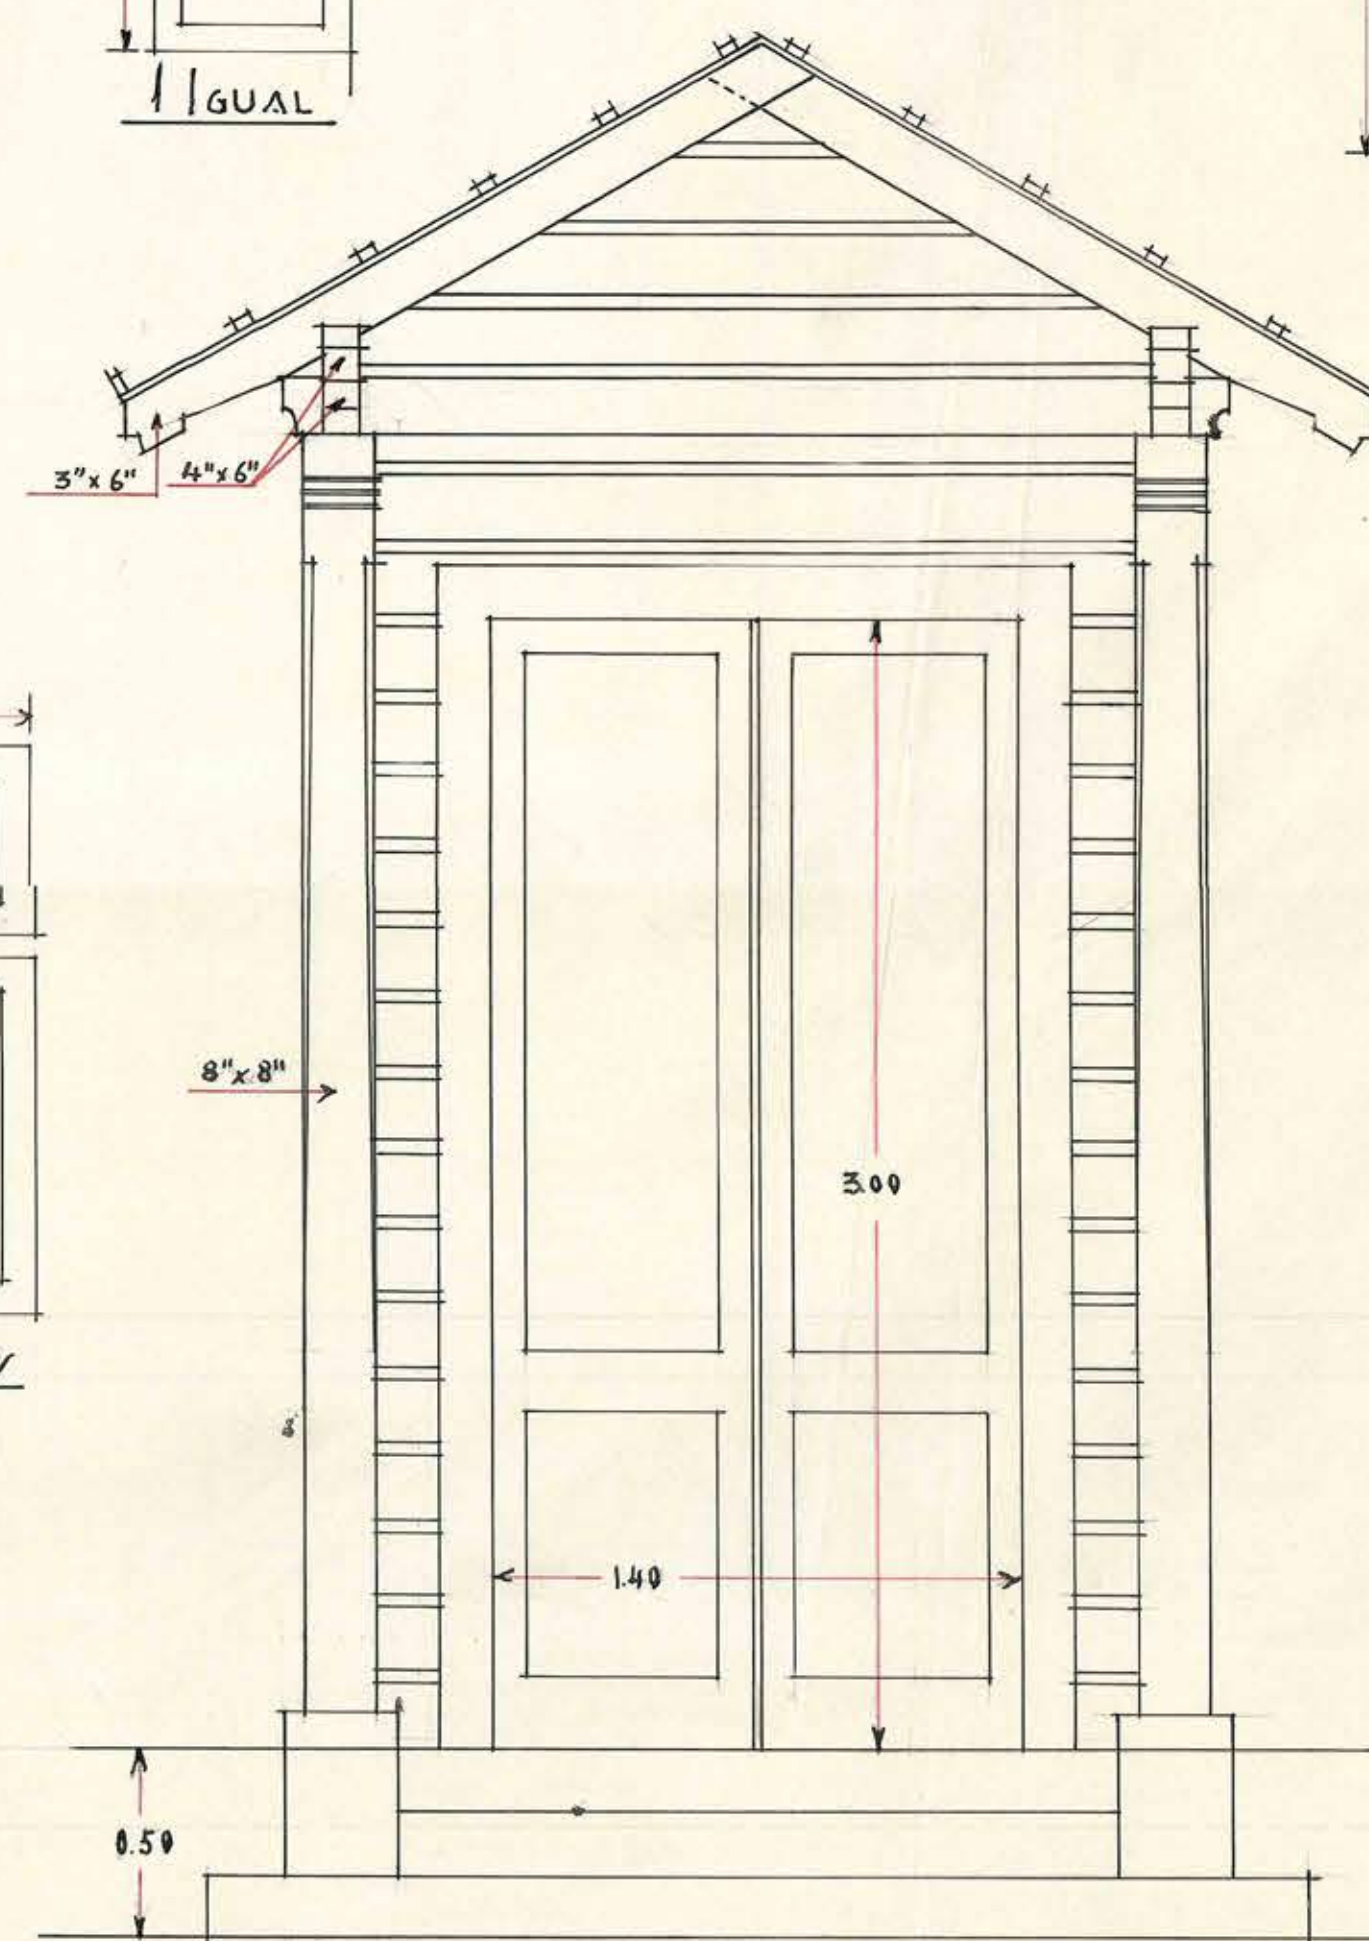
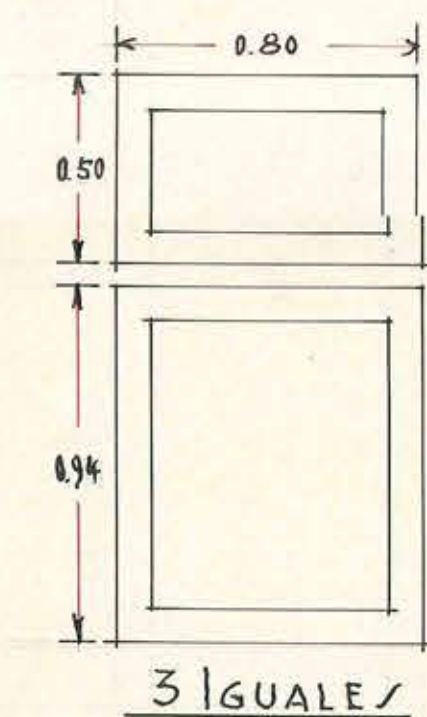
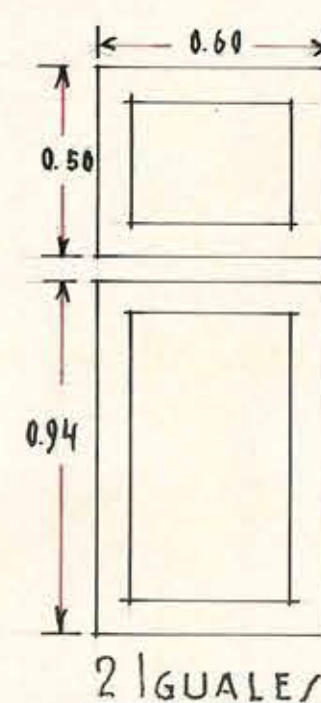
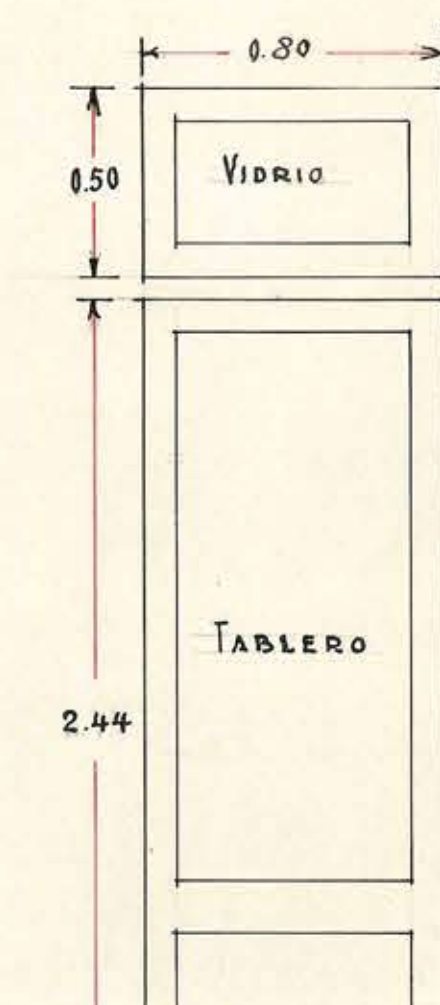
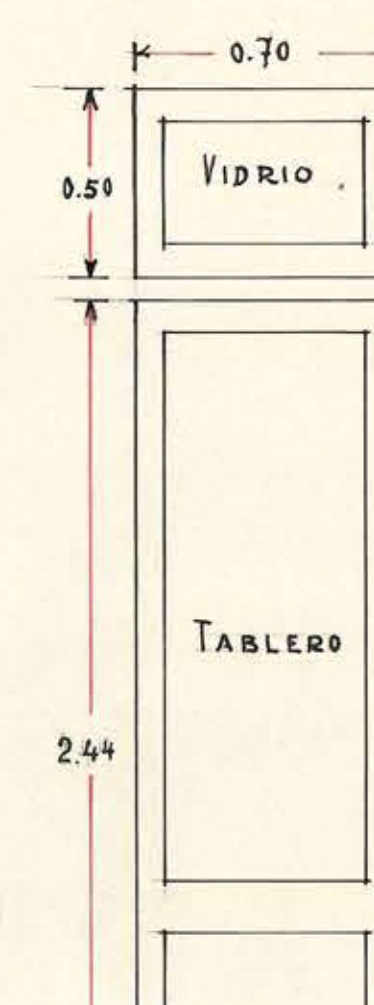
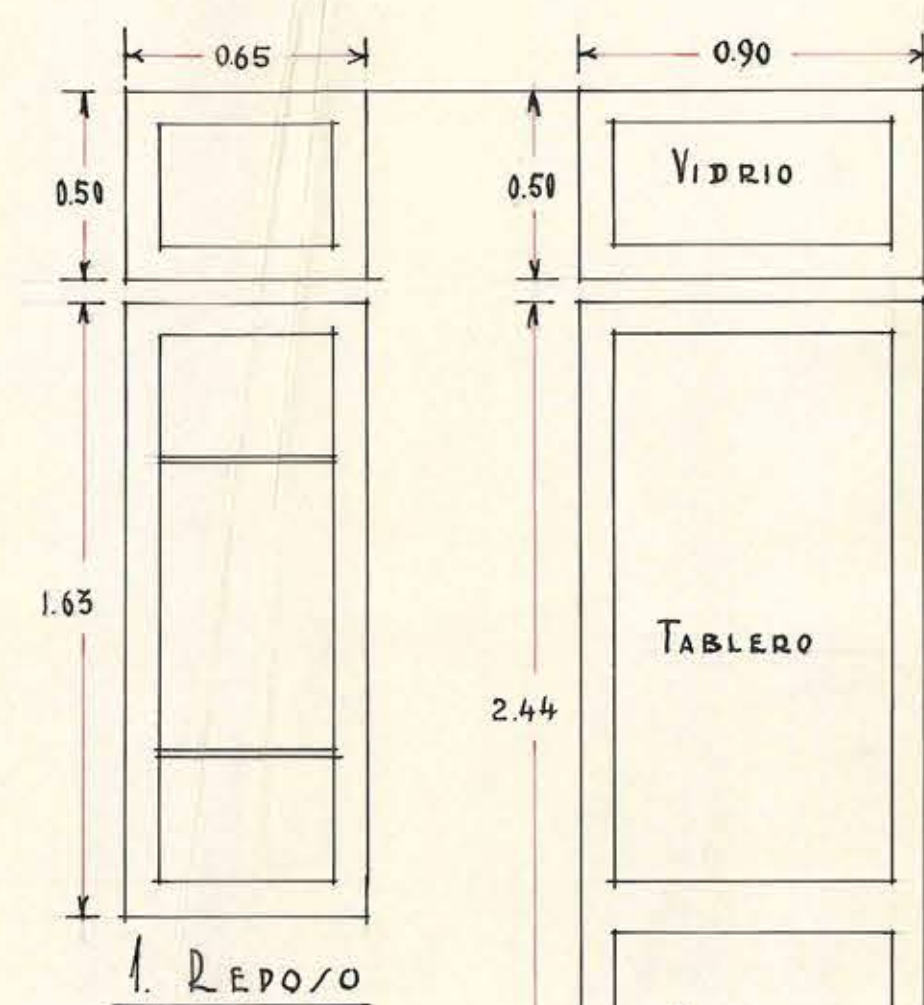
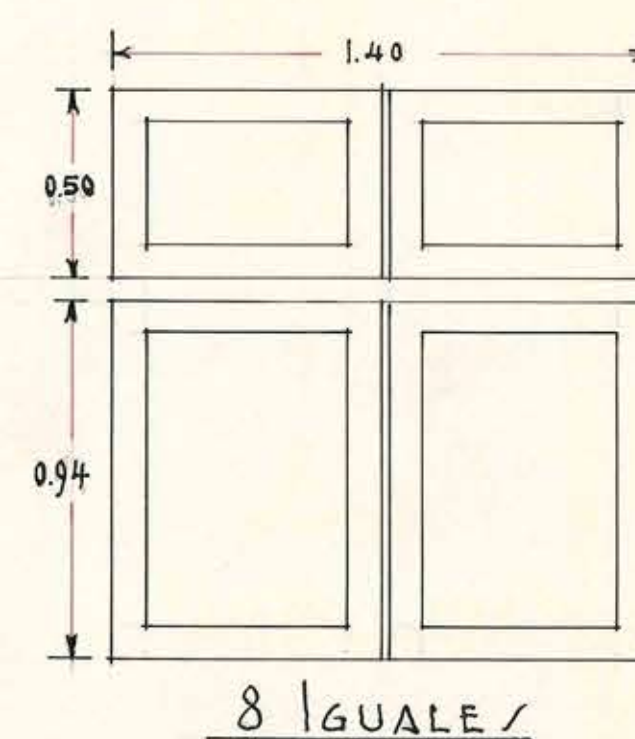
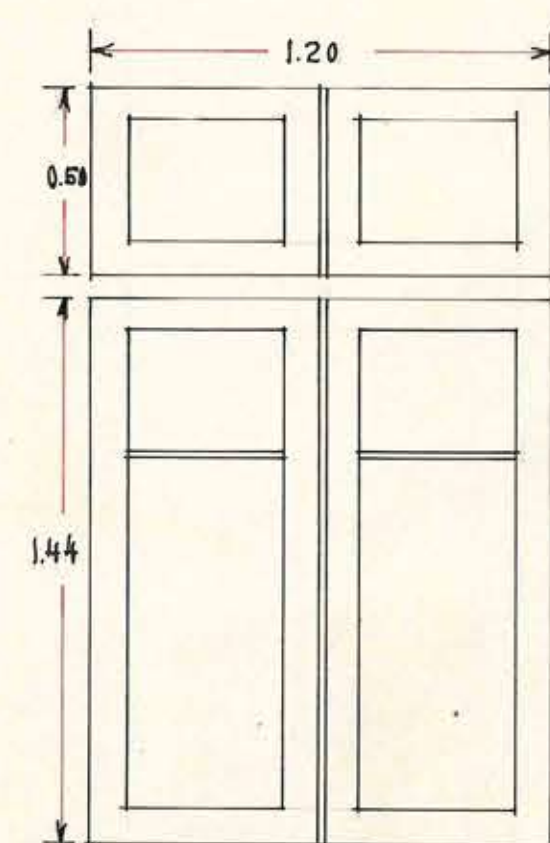


COLONIA HOGAR VAN BUREN

ENFERMERIA

E/ALA = 0,05/M

ARCHIVO TECNICO
Departamento de Arquitectura
Dirección General de Obras Públicas
SANTIAGO-CHILE
Sala:
Estante:
Casilla:
Carpeta:
No. del Plano: de 193...
Fecha de Entrada: ... de ... de 193...

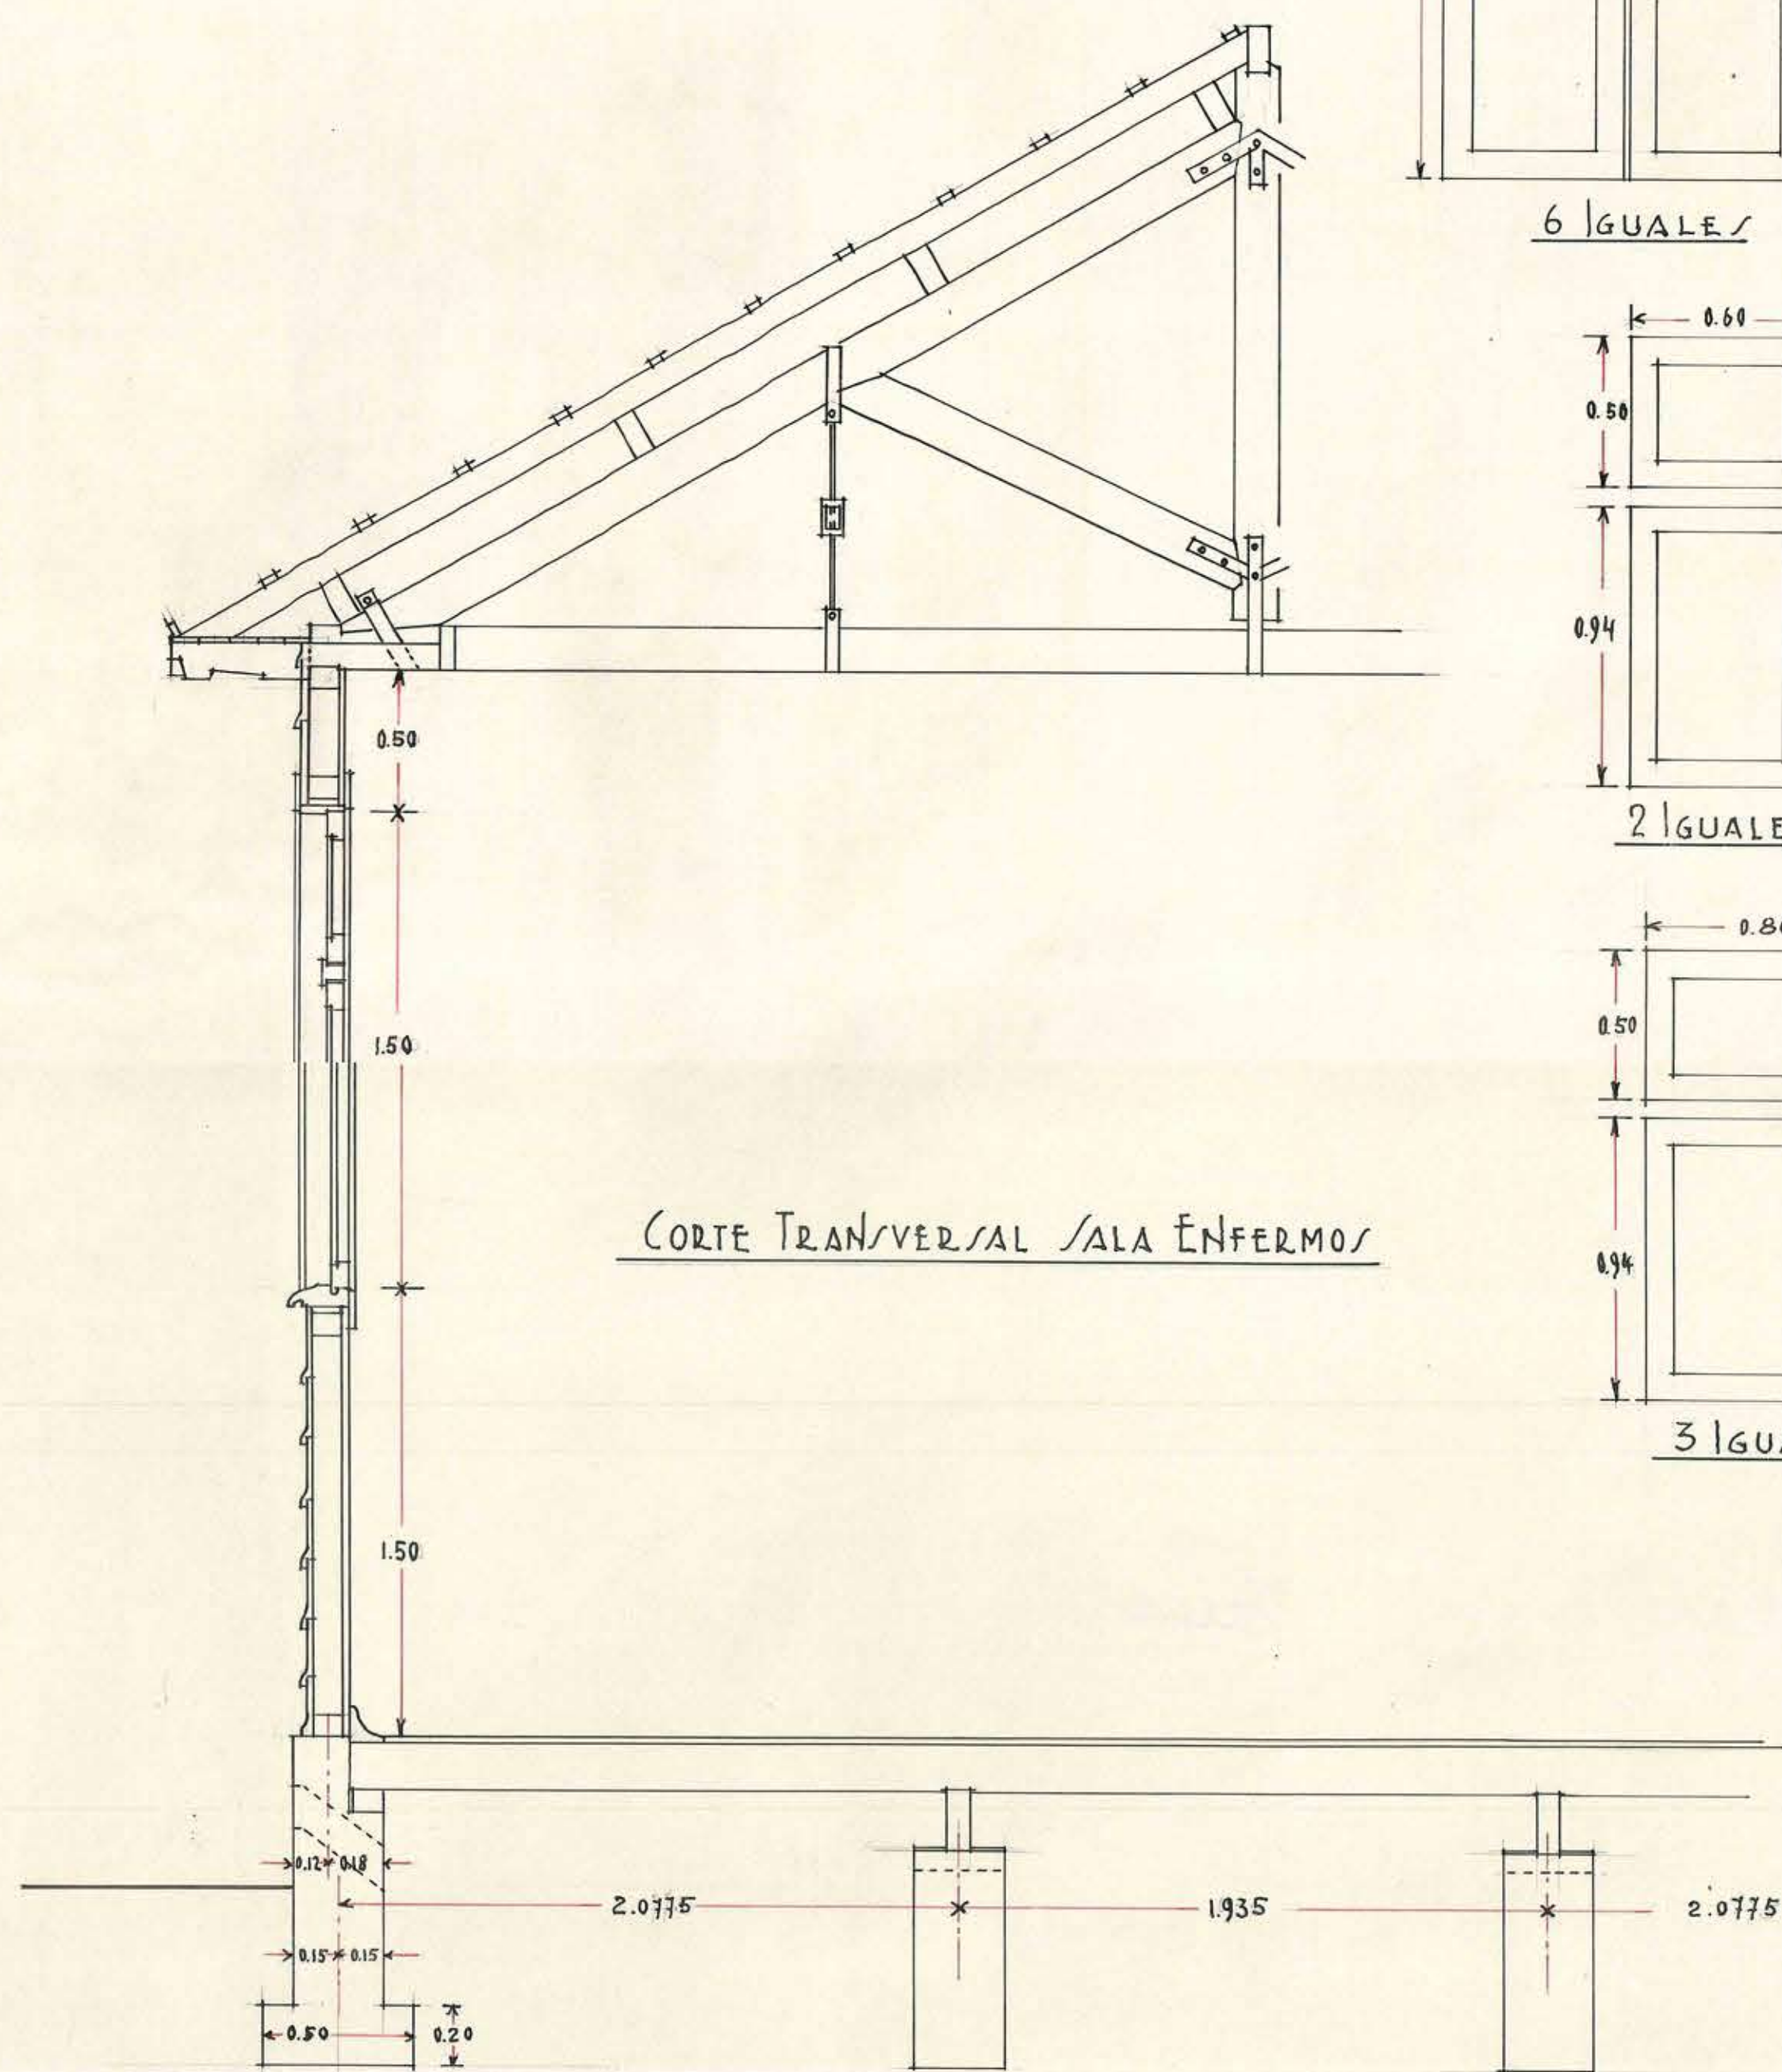

Stavand
Sgo. 11/22