


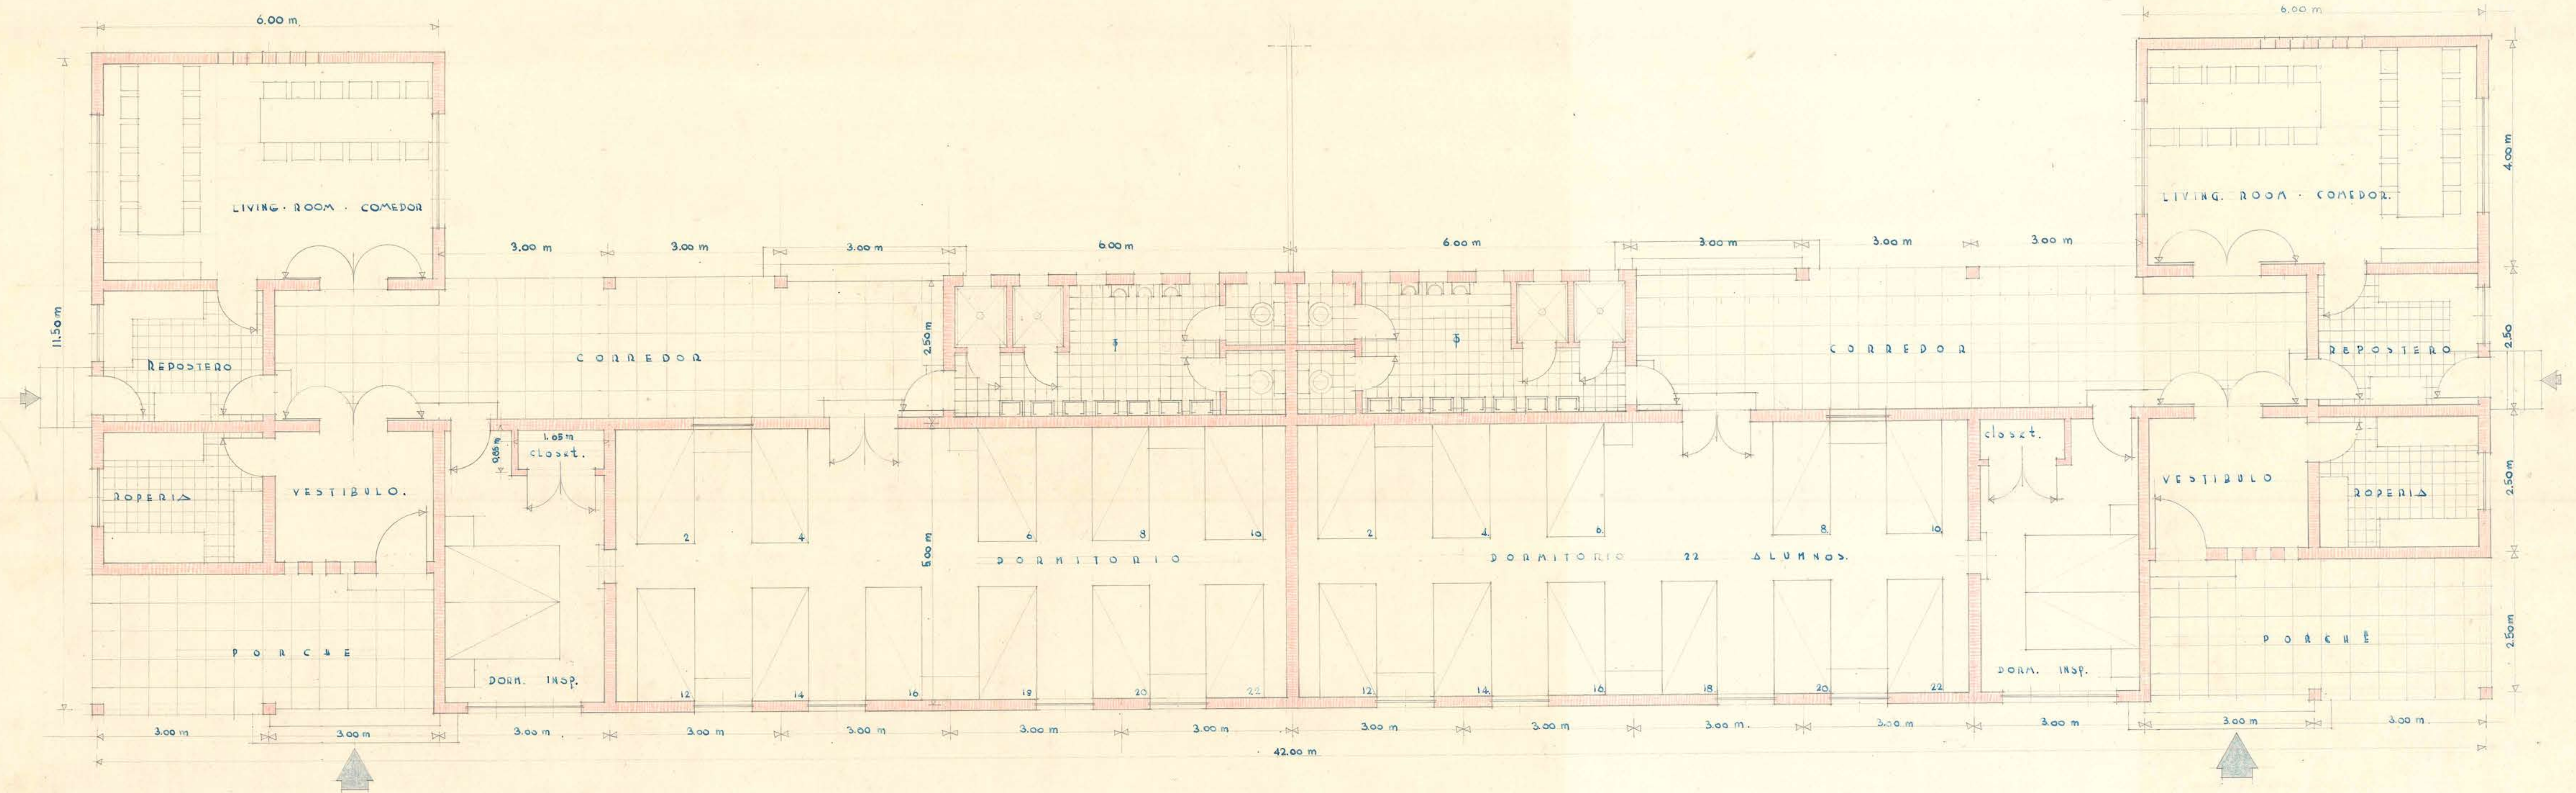

1. D. G. O. P. DEPTO. DE ARQUITECTURA ESCUELA HOGAR "CARLOS VAN BUREN" PAB. DE HABITACIONES.
 ARQUITECTO: HUNBERTO GRANECHA V. ESC.: 0.02 P/H V. B: (VILLA ALEMANA), AGOSTO 1941.

Humberto Granecha V.

