

2.

D. G. O. P. DEPARTAMENTO
"CARLOS VAN BUREN"
ARQ. HUMBERTO GRAHEGNA V.
VILLA ALEMANA

DE ARQUITECTURA .
FACHADAS DE LOS


ESCUELA HOGAR
TALLERES.

ESC.: 0.01 P/M.


Vº Bº

Humberto Grahegna V.


Nov. 1941.

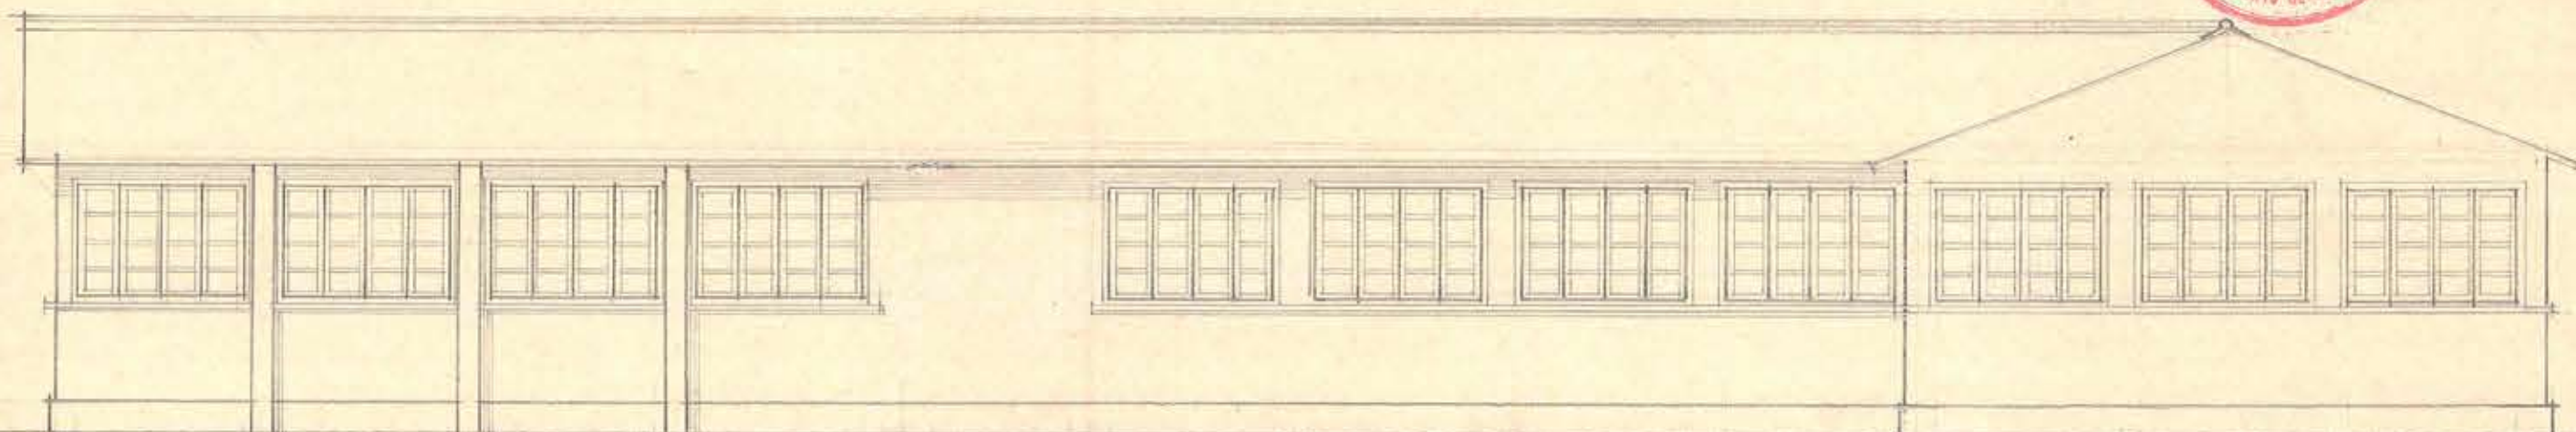


FACHADA SUR.

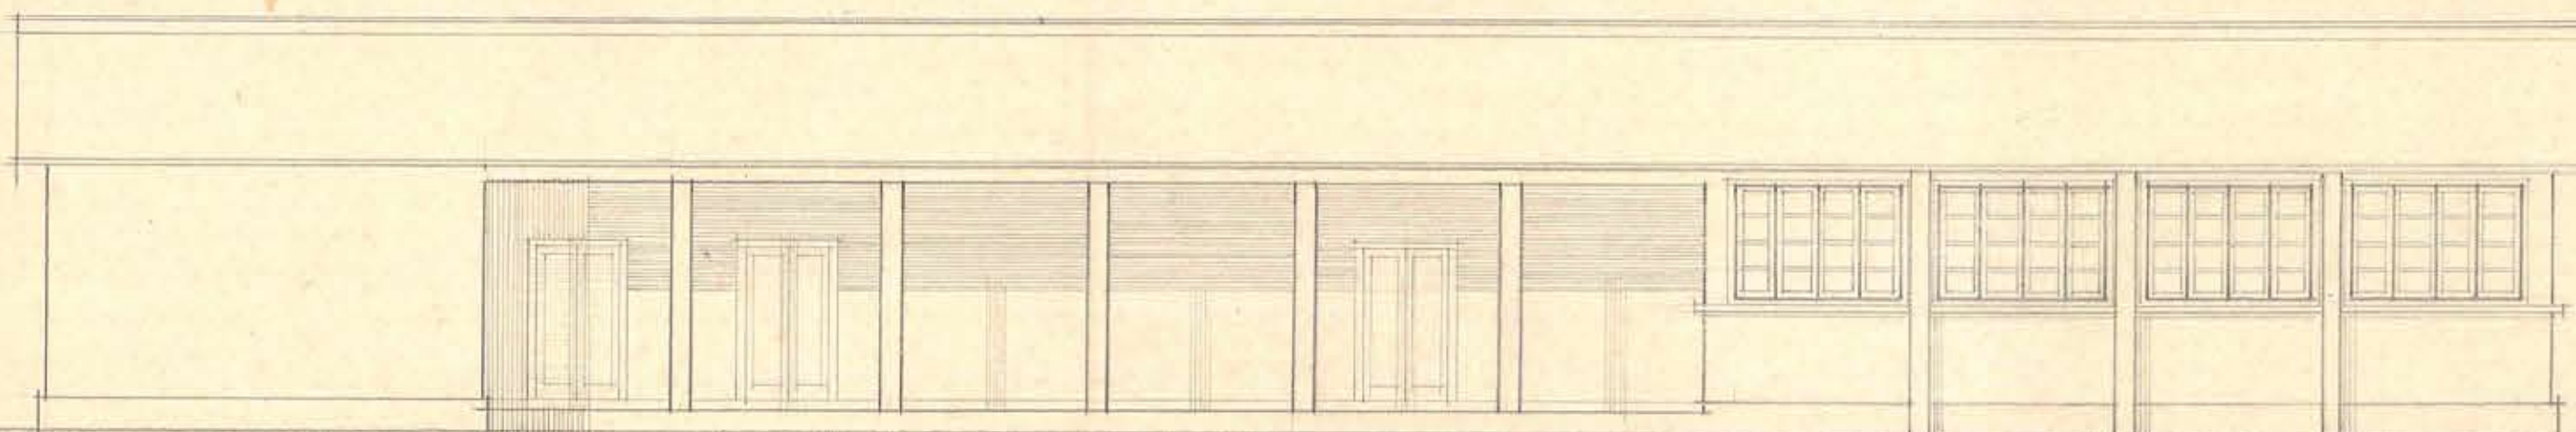

FACHADA NORTE.

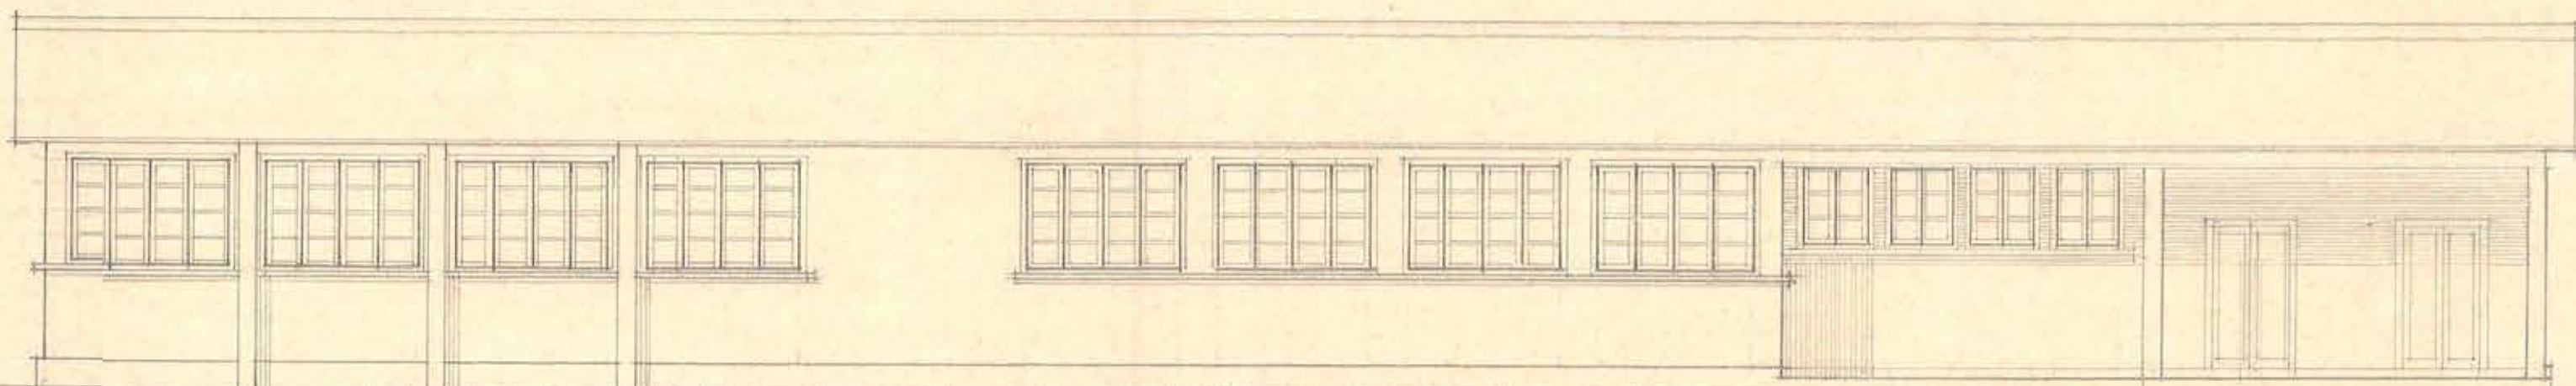

FACHADA ORIENTE.

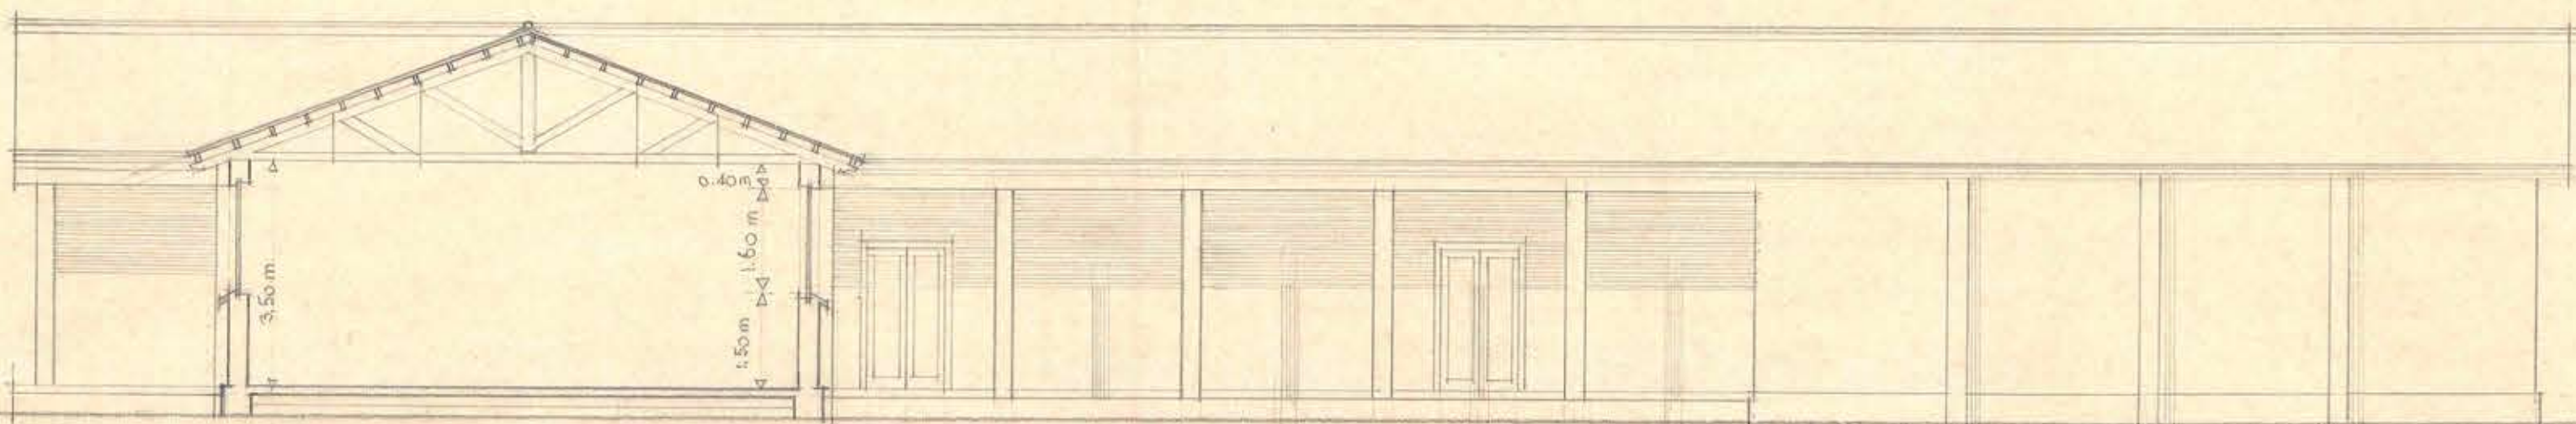

FACHADA PONIENTE. Y CORTE.

Humberto Grahegna V.