
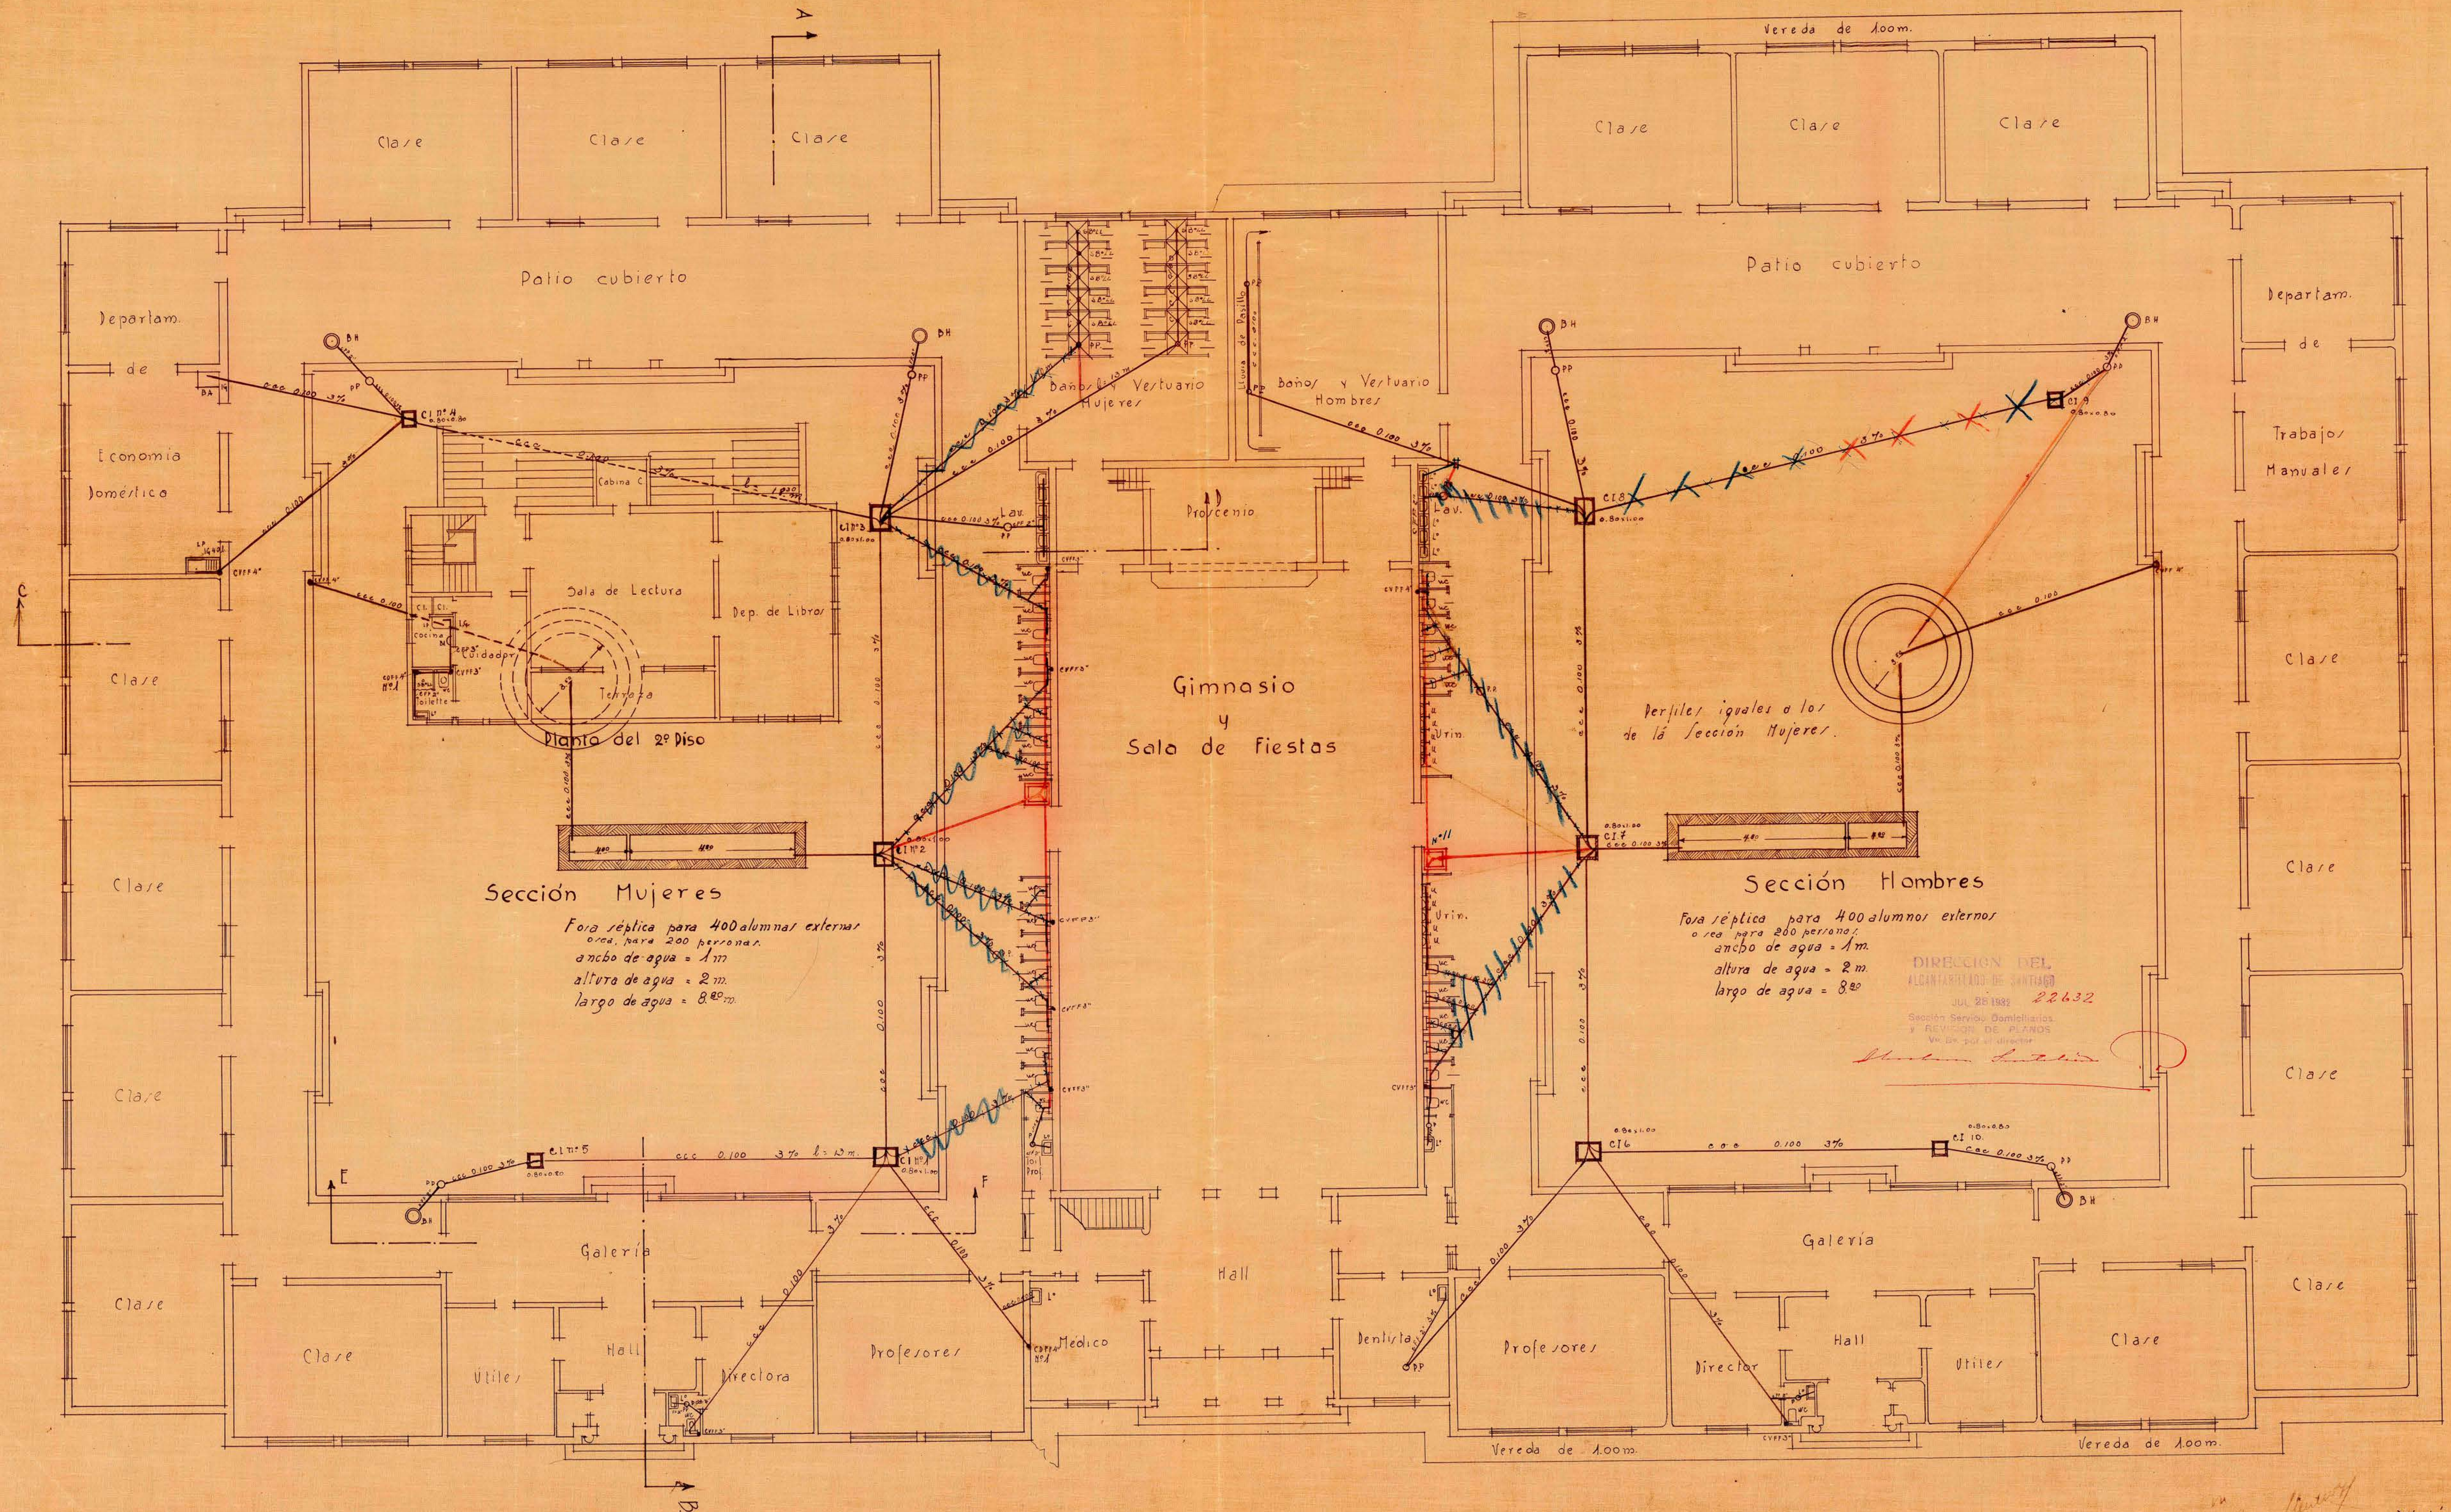


D. G. O. P. DEPARTAMENTO DE ARQUITECTURA
GRUPO ESCOLAR EN PUENTE ALTO
PLANO DE ALCANTARILLADO.

Escala: 0.01%

Calle Tocornal Grez 4m.

Julio de 1932.

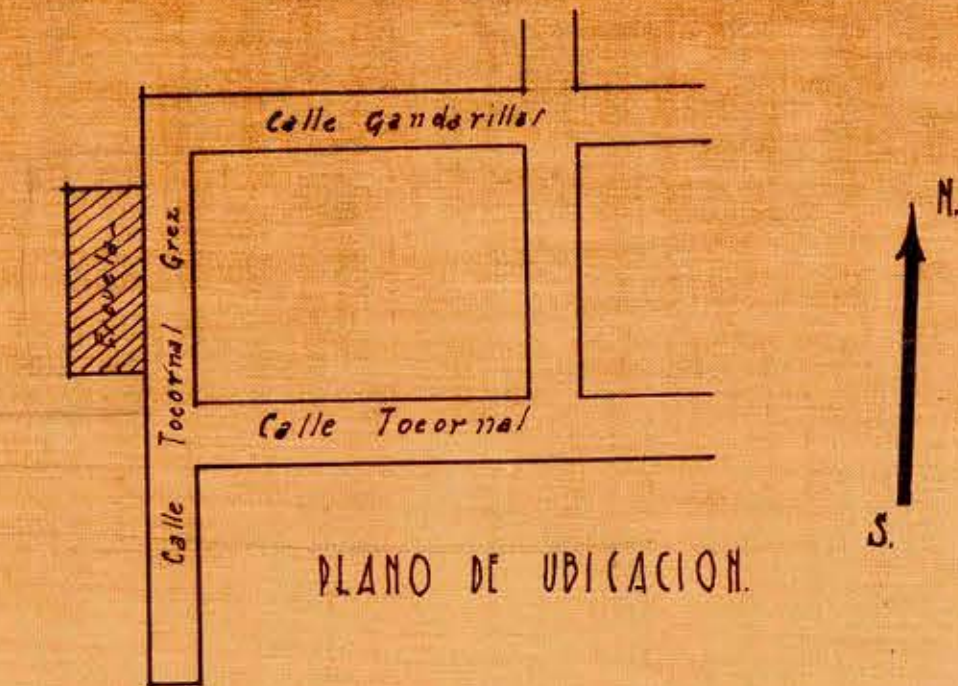

DIRECCION DEL
ALCANTARILLADO DE SANTIAGO
JUL 28 1932 22632
Sección Servicio Camelleros
y Revisiones de Planos
Véase por el director

Planta del 1º Piso

Dibujó
Olga Buias B.