
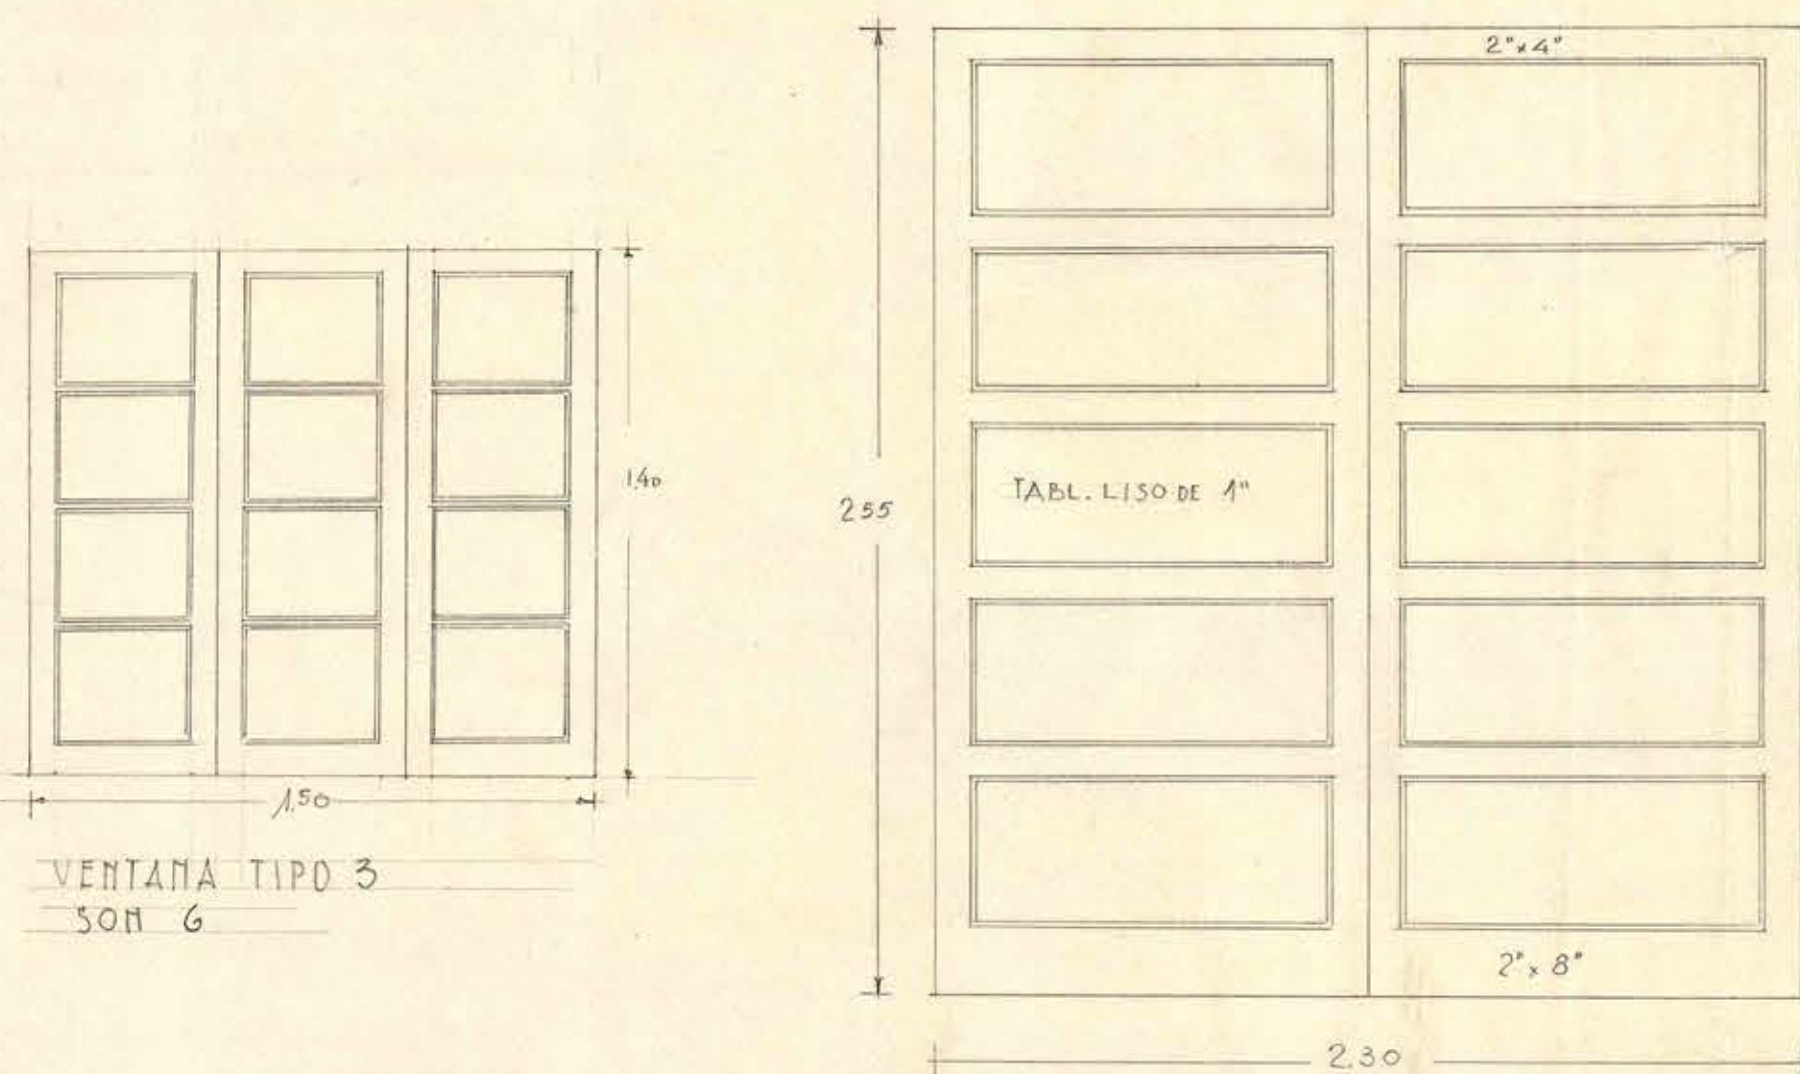
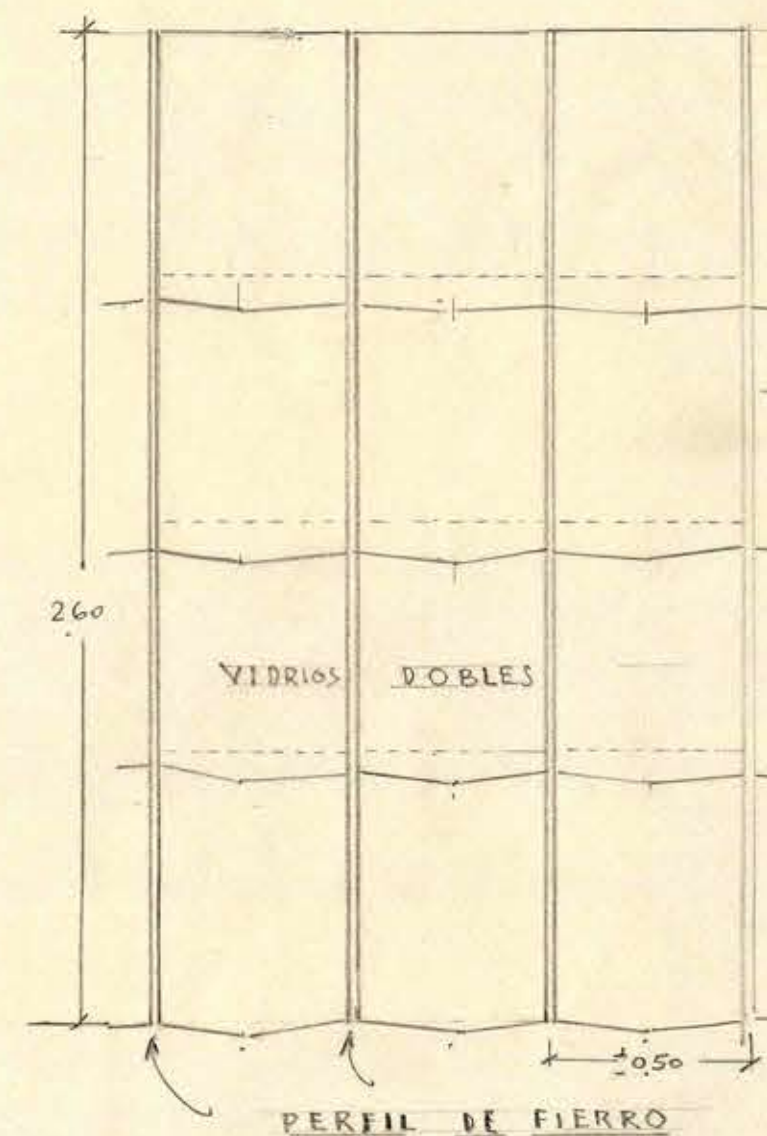
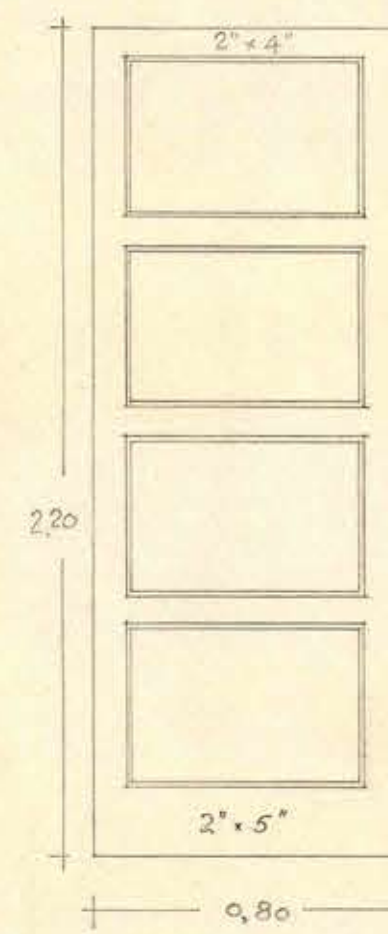
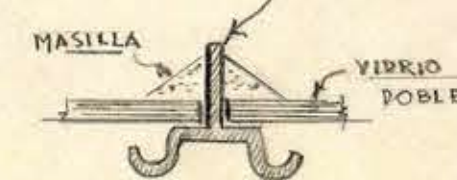


PUERTA TIPO A
SON 6

PERFIL DE FIERRO

DETALLE DE LOS VENTANALES
DE LA TECHUMBRE




CORTE VERTICAL

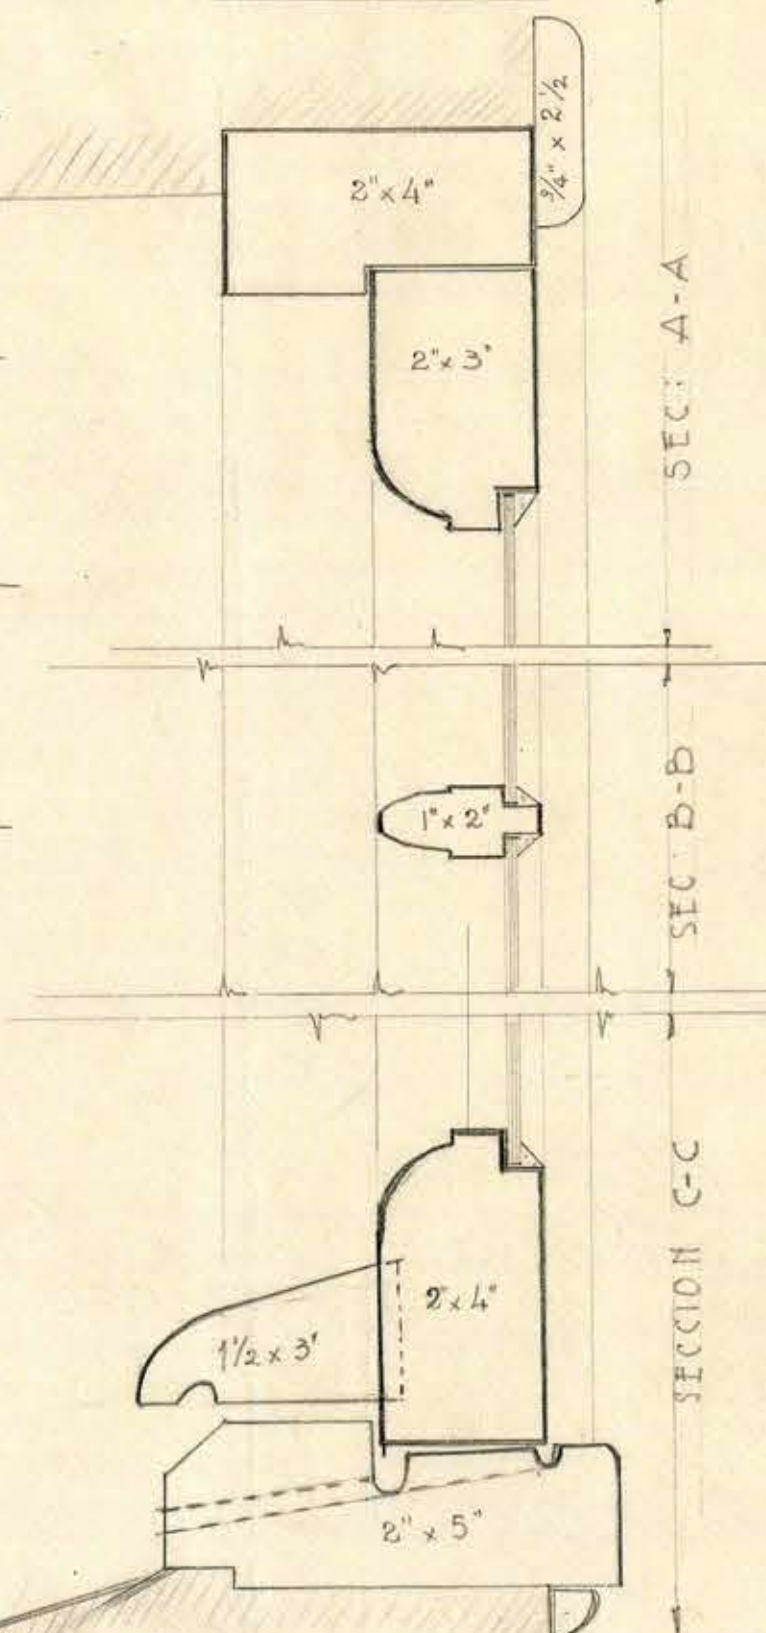

SECCION A-A

SECCION B-B

SECCION C-C

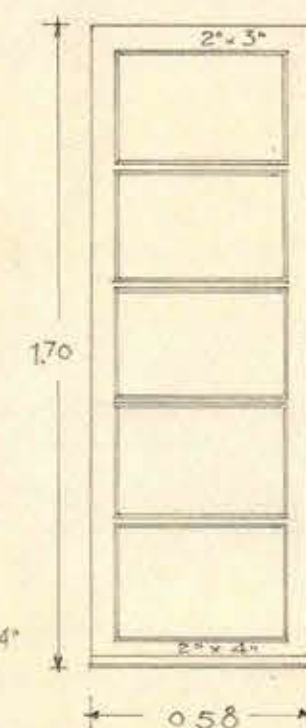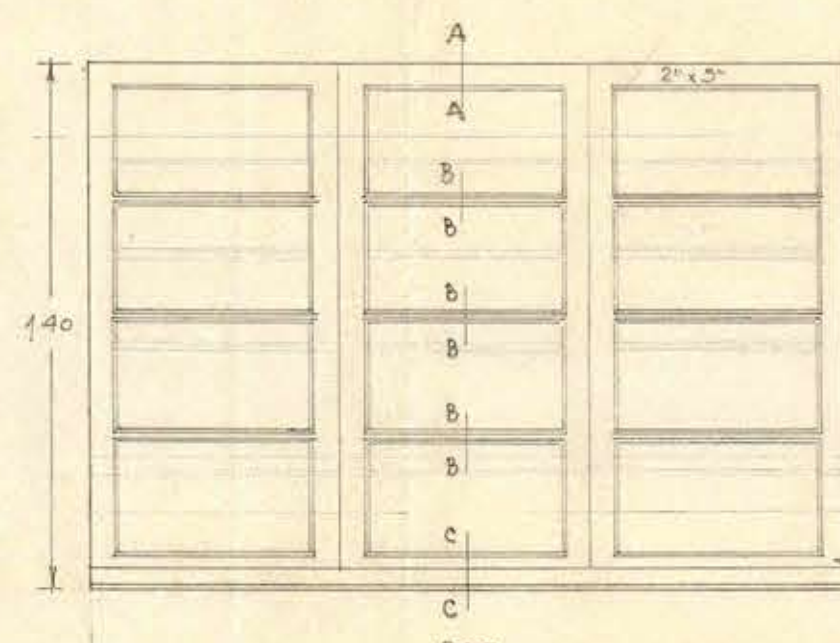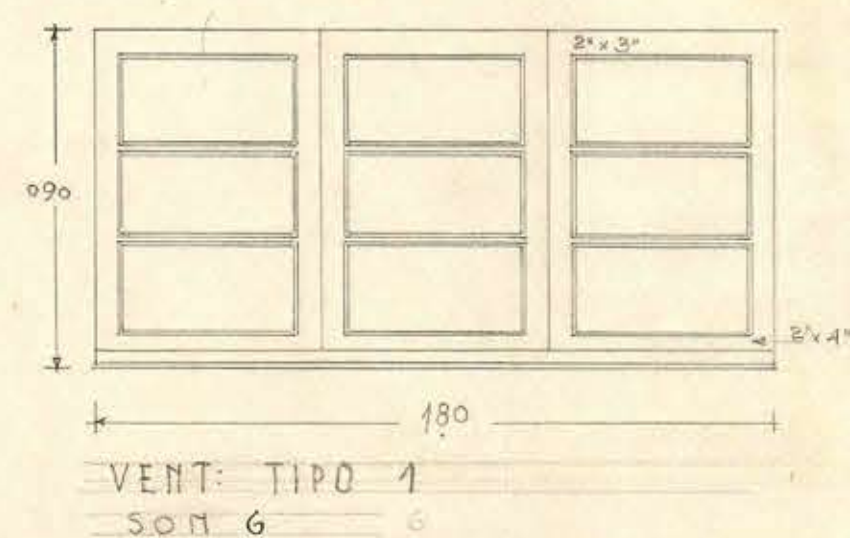

TAMAÑO 1/2 NATURAL

