


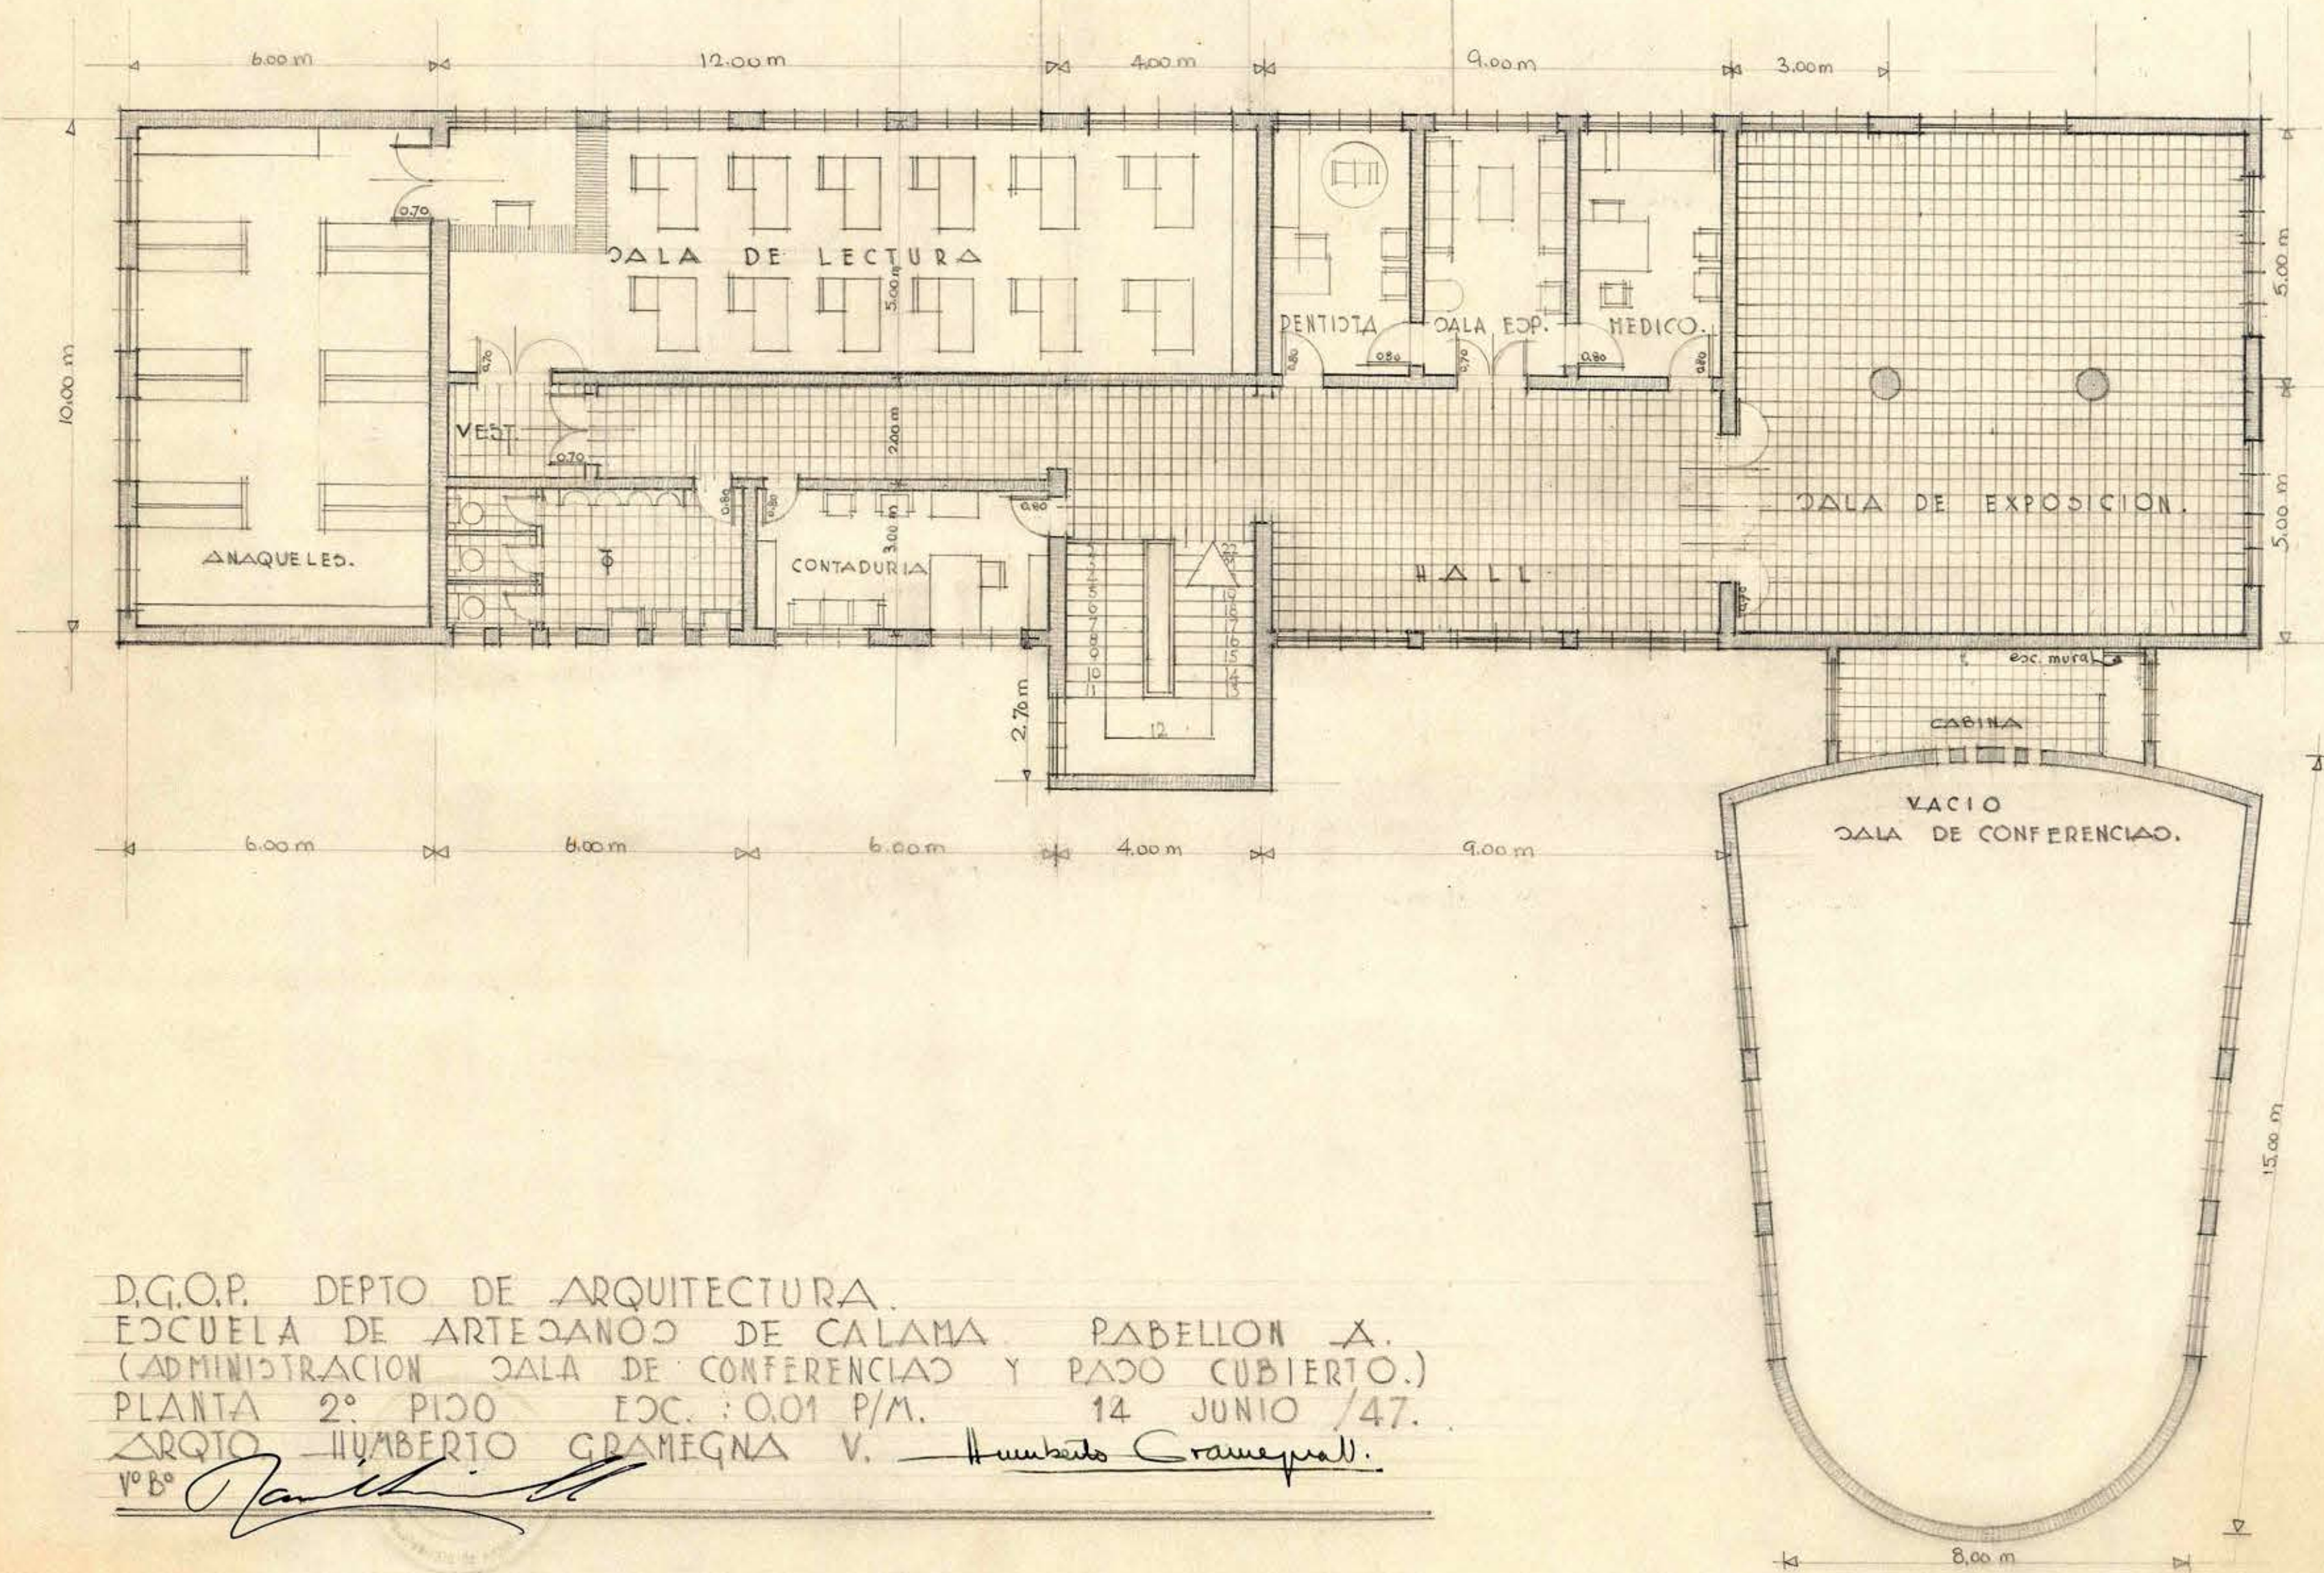

D.G.O.P. DEPTO DE ARQUITECTURA.
 ESCUELA DE ARTESANOS DE CALAMA. PABELLON A.
 (ADMINISTRACION ALA DE CONFERENCIAS Y PASO CUBIERTO.)
 PLANTA 2° PISO EDC. 0.01 P/M. 14 JUNIO /47.
 ARQTO HUMBERTO GRANEGNA V. Humberto Granegna.
 1° B°