


ESCUELA DE HOMBRÉS
CONCEPCIÓN - CALLE RENGÓ

588 ALÚMNOS.

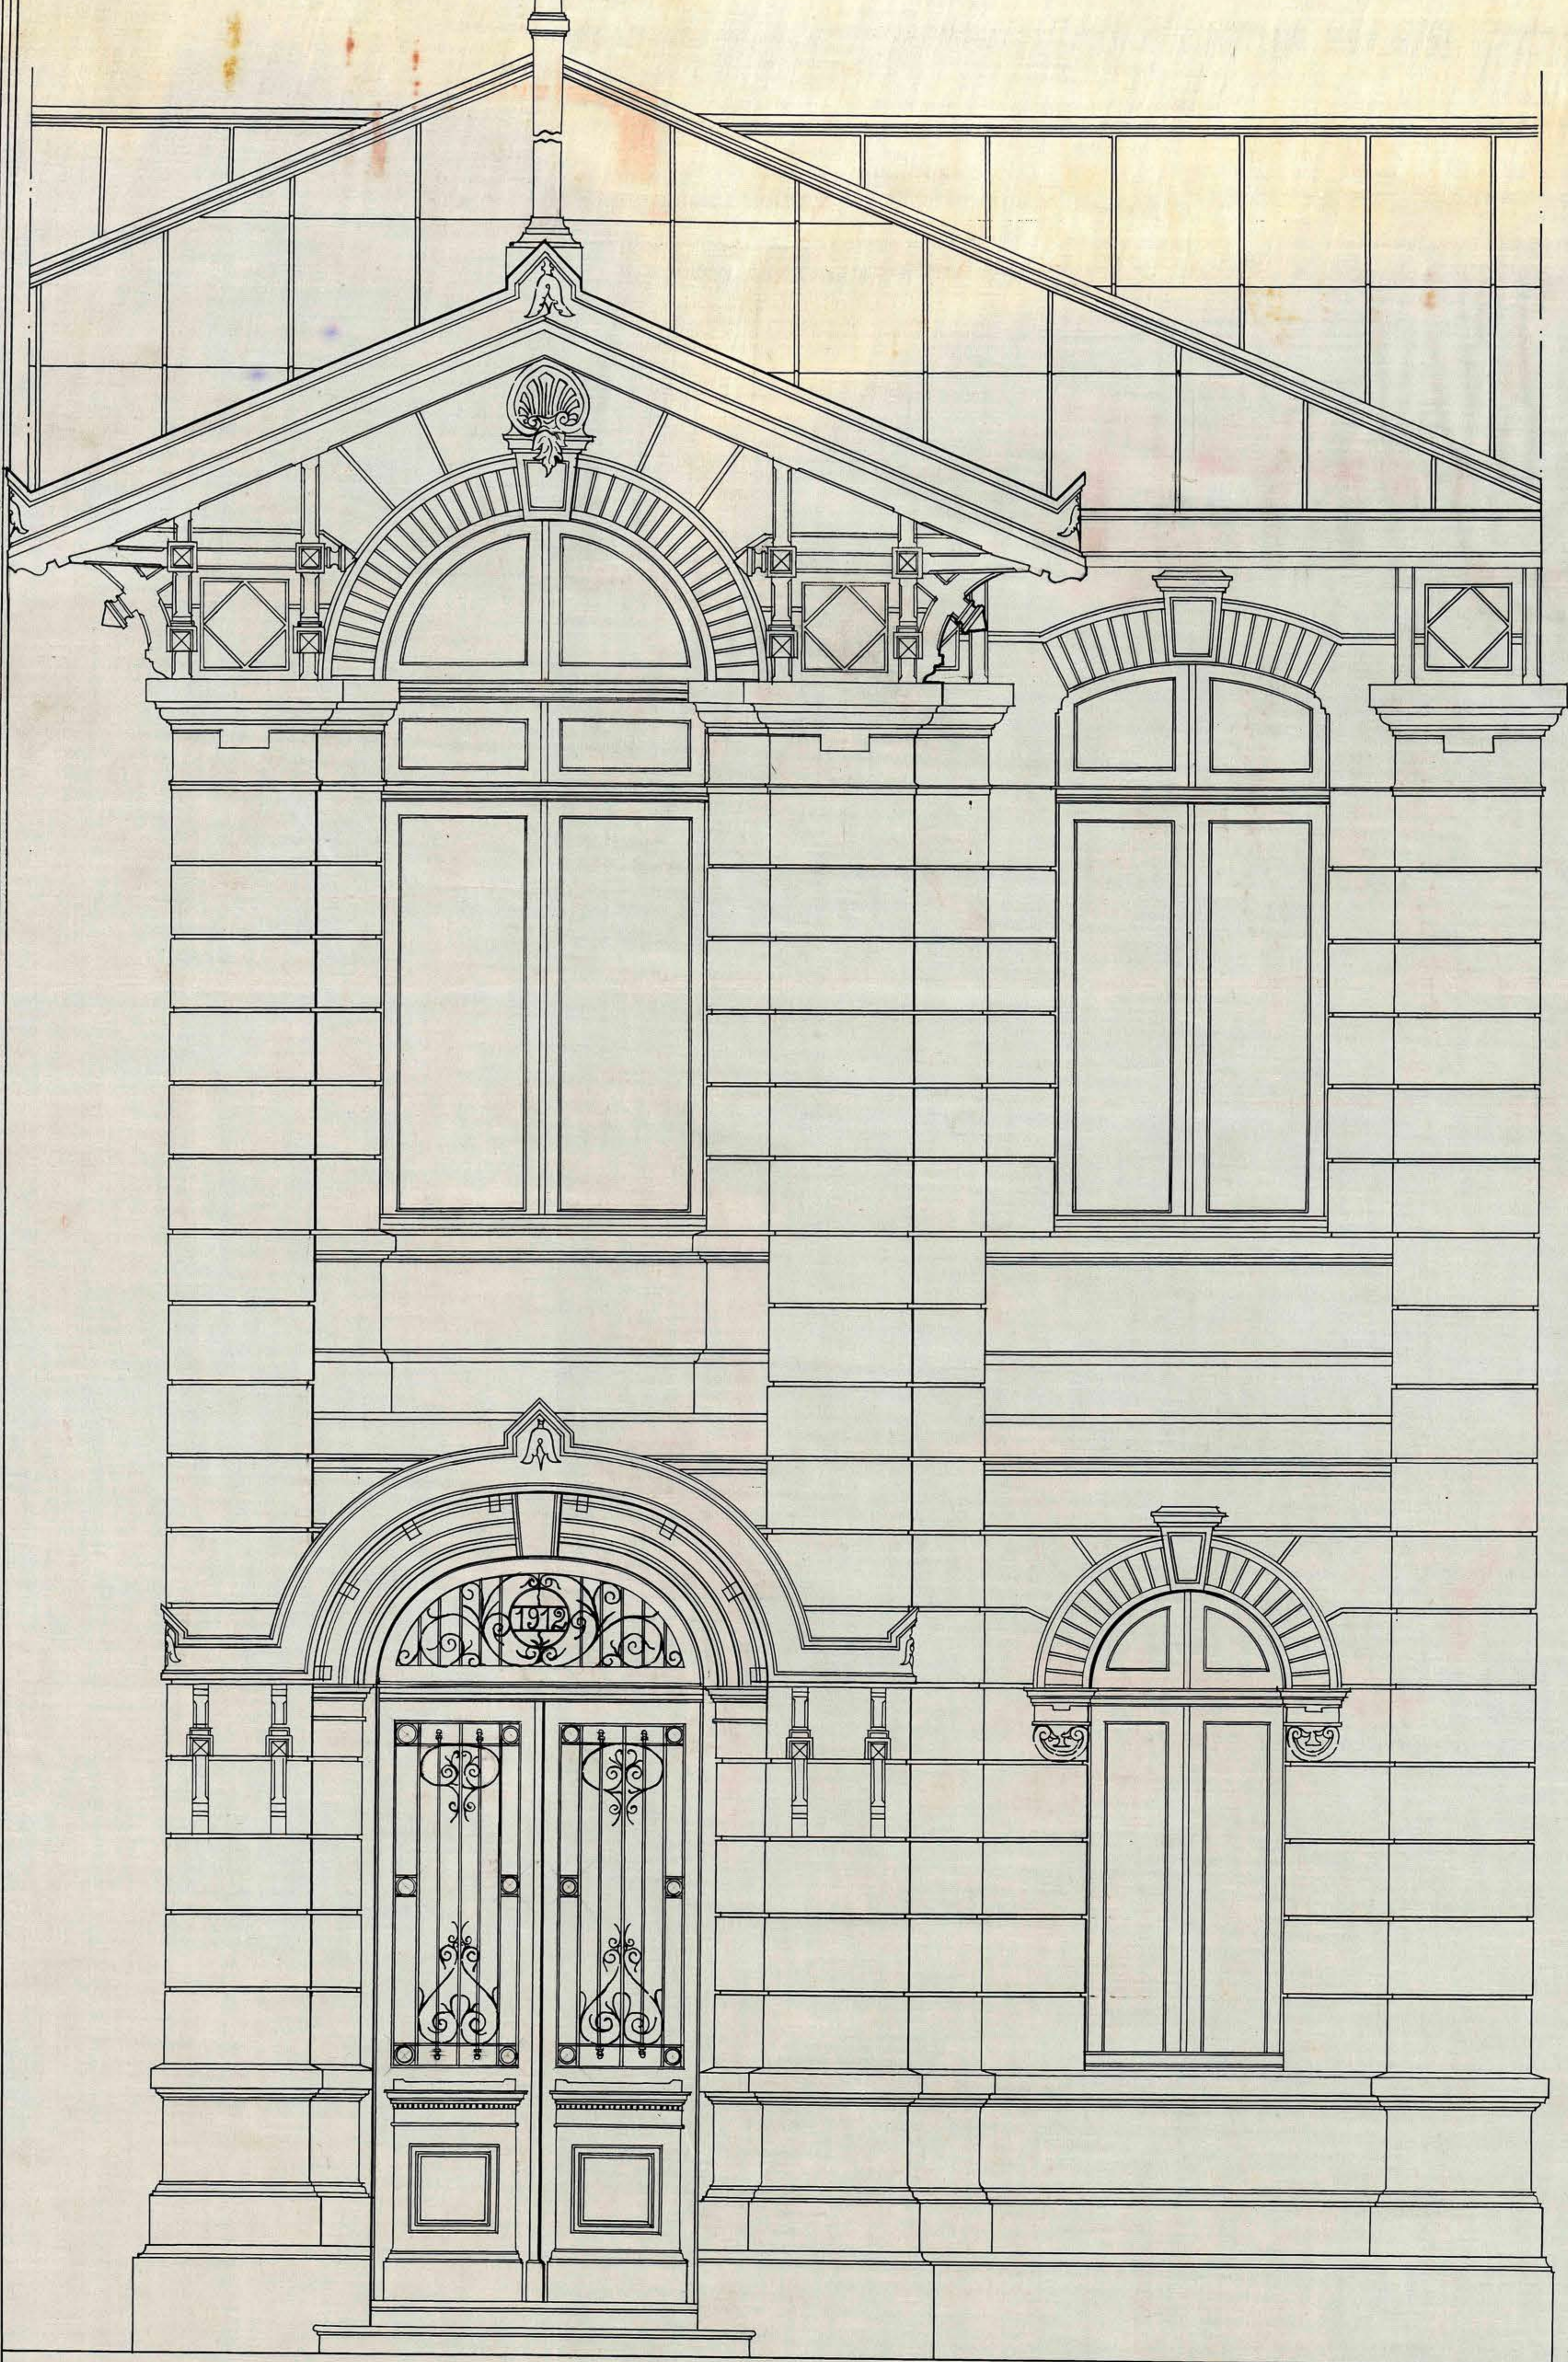

DETALLES

ESCALA M.
0,05.

M. F. S.
Arqto.

J. A. Lopez
Arqto. de Pto.