


Calle Pango

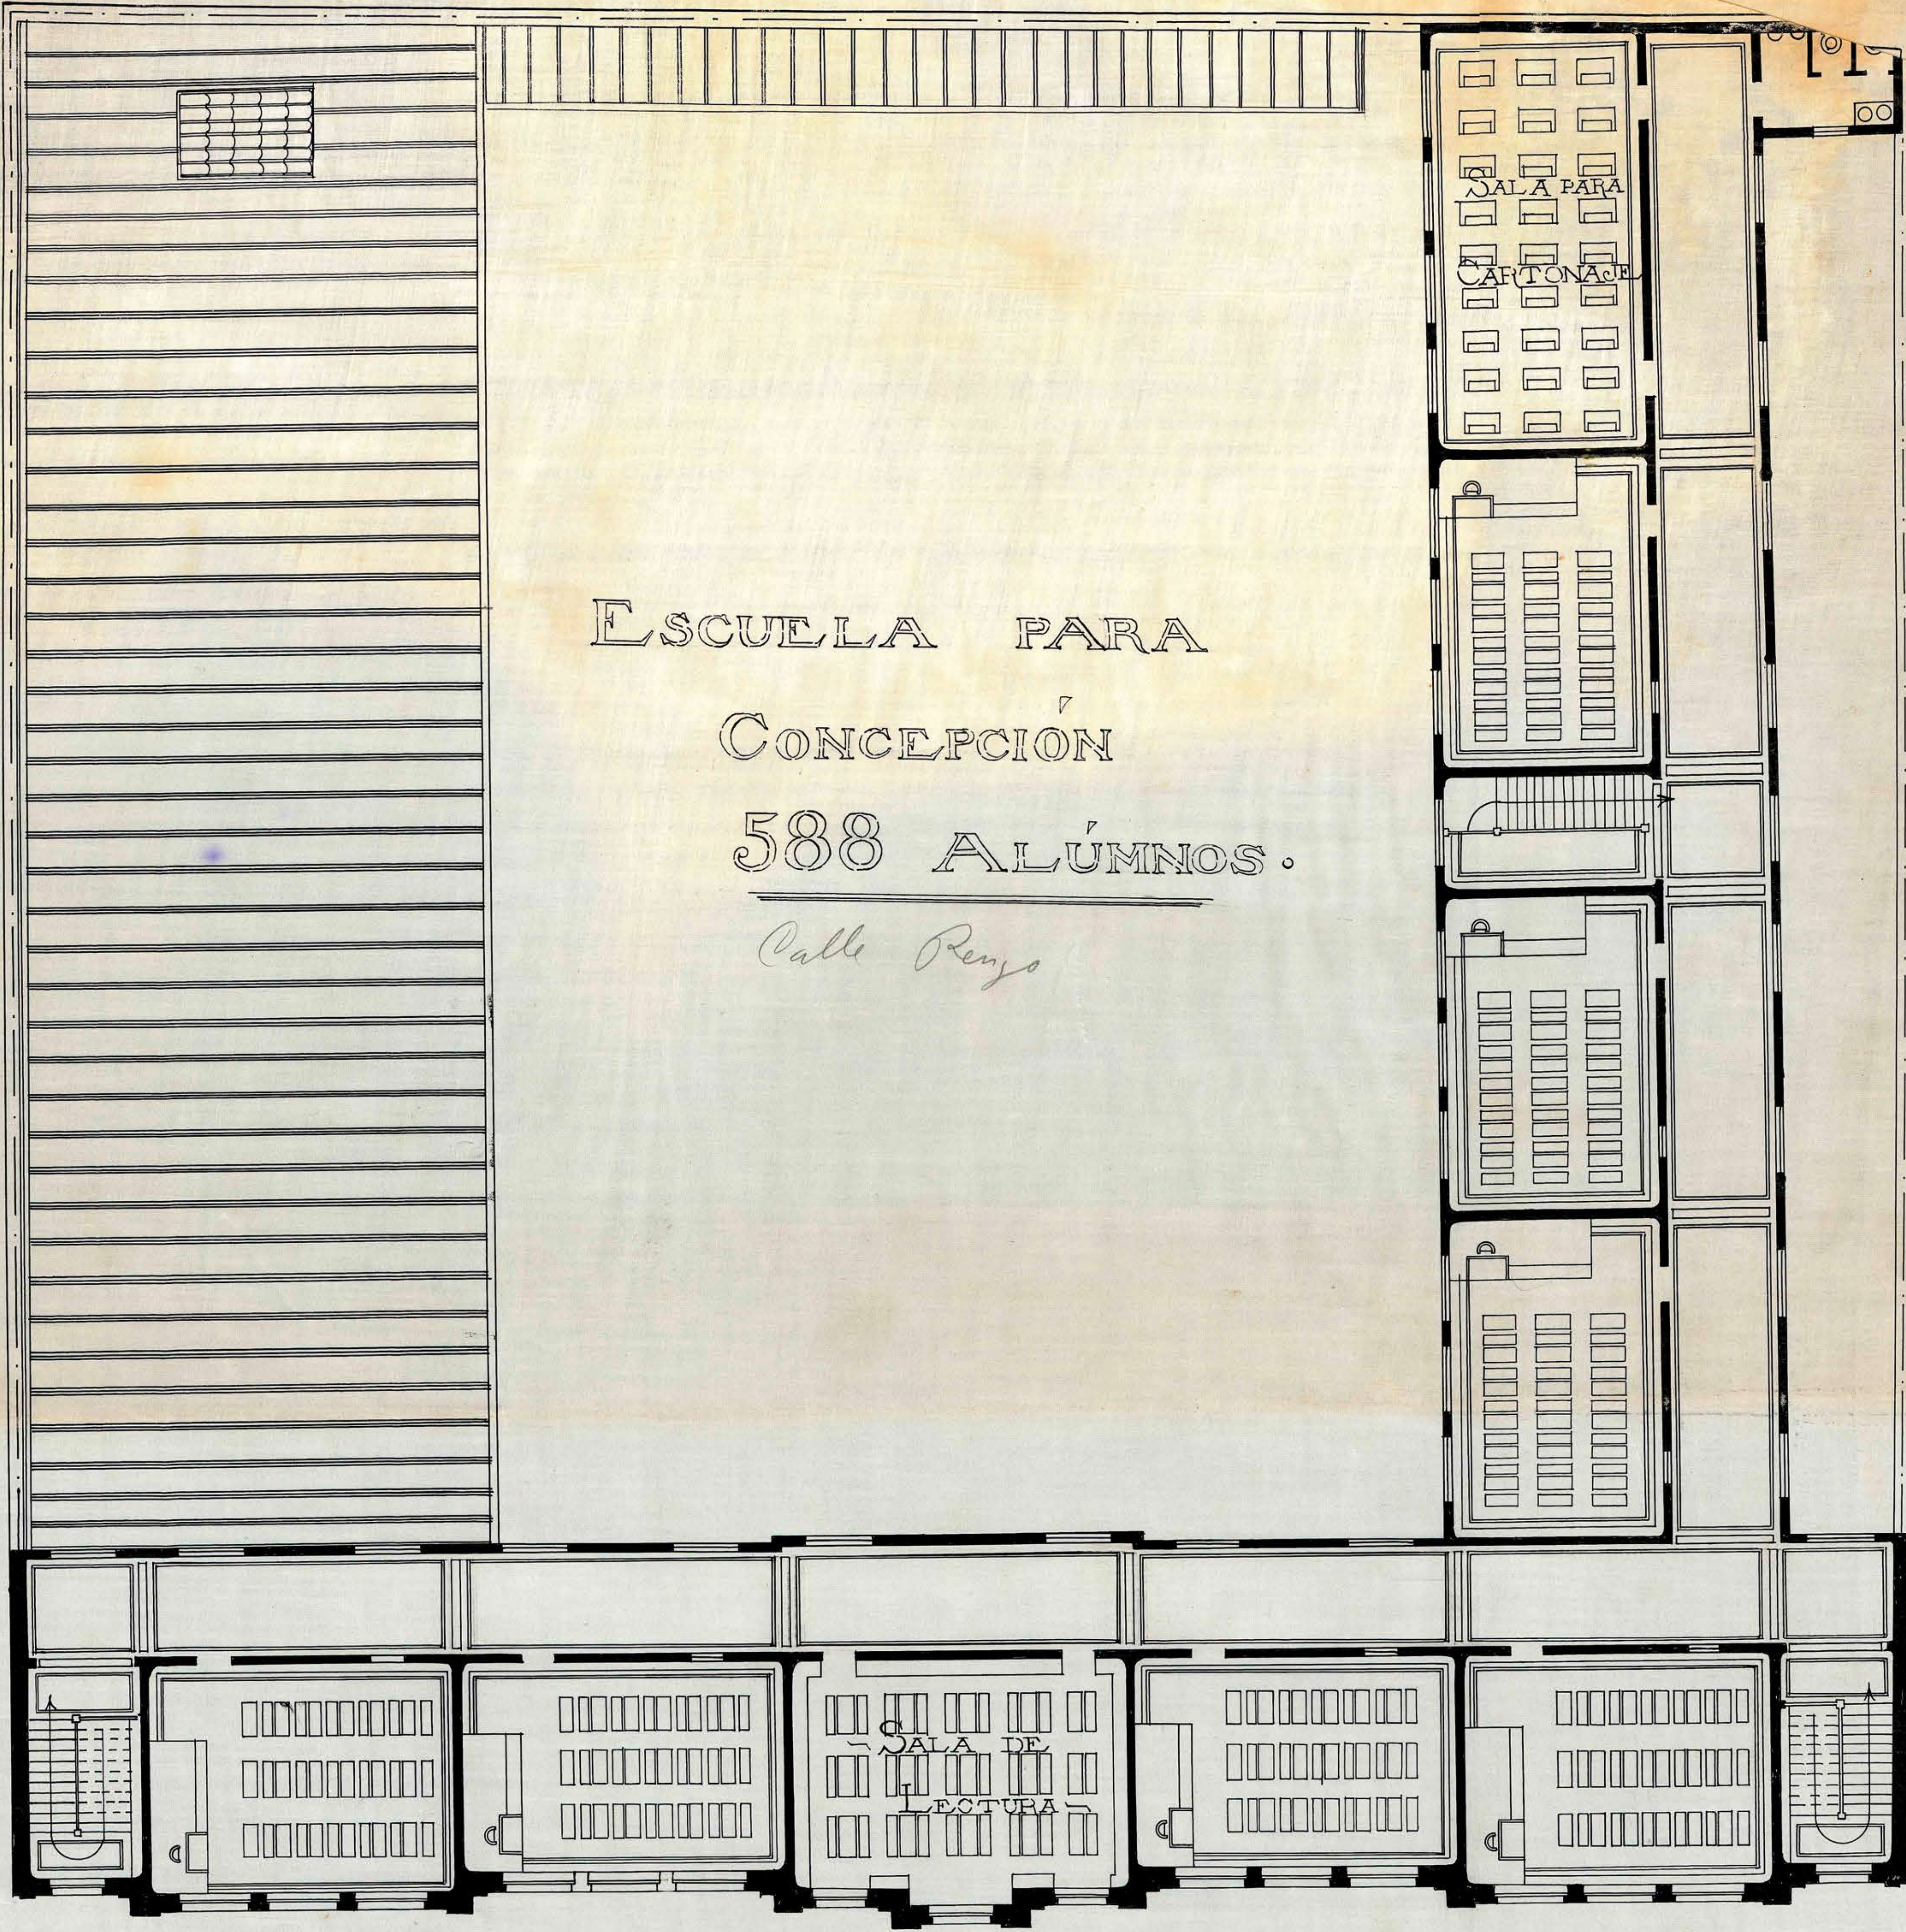

ESCUELA PARA
CONCEPCION
588 ALUMNOS.
Calle Pango


PLANO SEGUNDO PISO.

M.
• ESCALA 0,01 •

*Benigno Sáez G2
arqto. Ayto.*

*J. A. Lopez
ar-*

*V. Linares & F. Linares
arqts.*

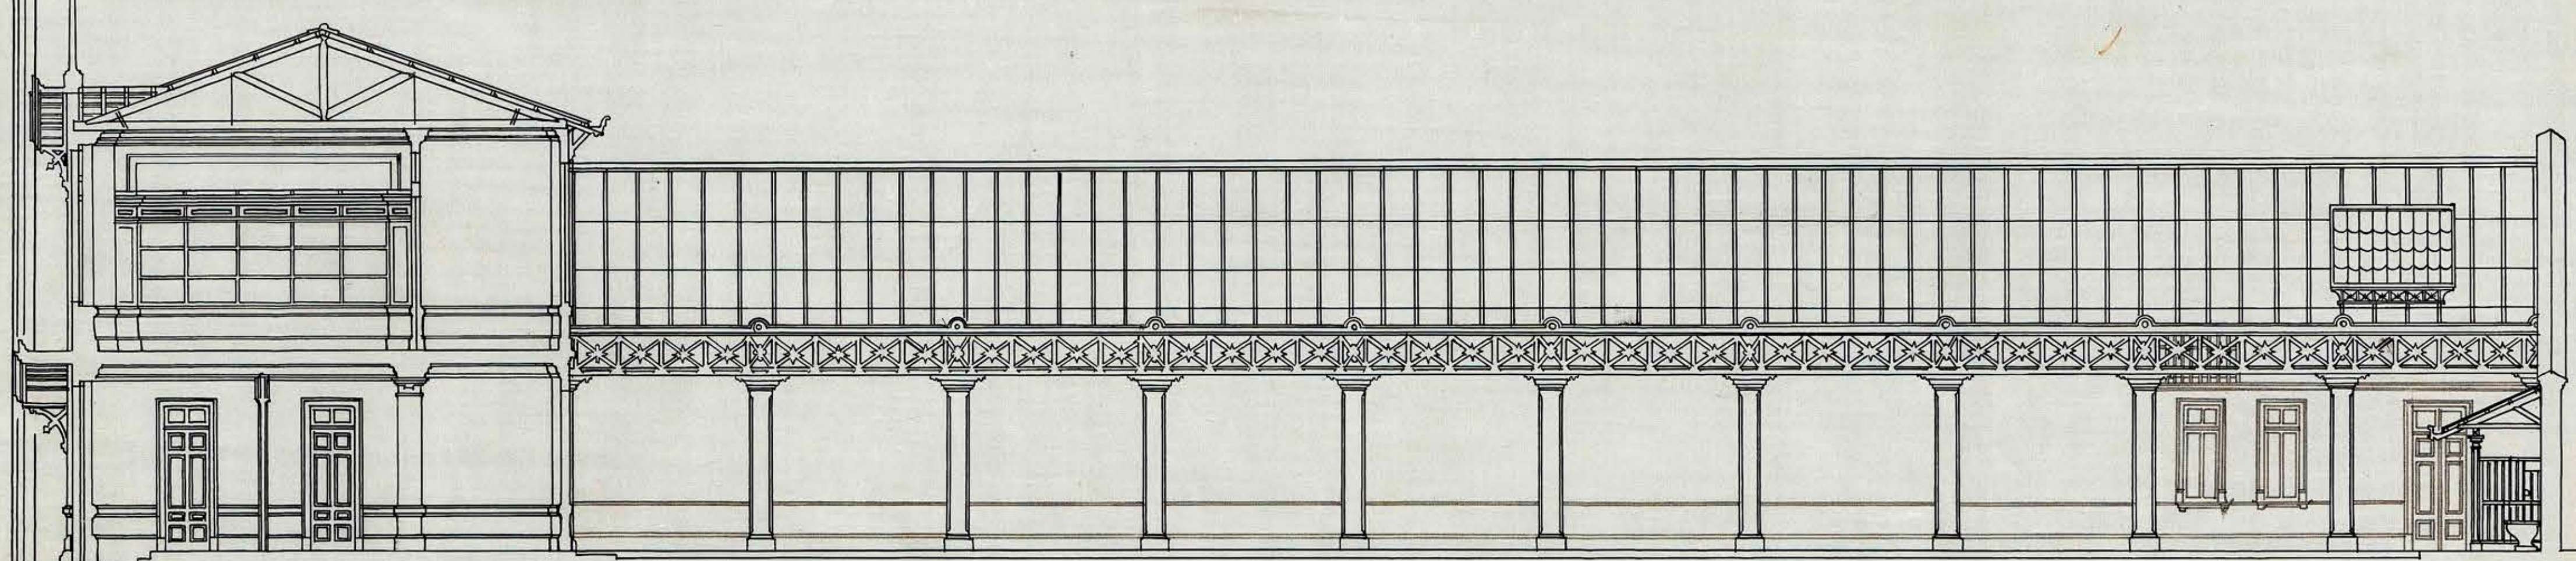

M.
— ESCALA 0,01 —

SECCION LONGITUDINAL.