



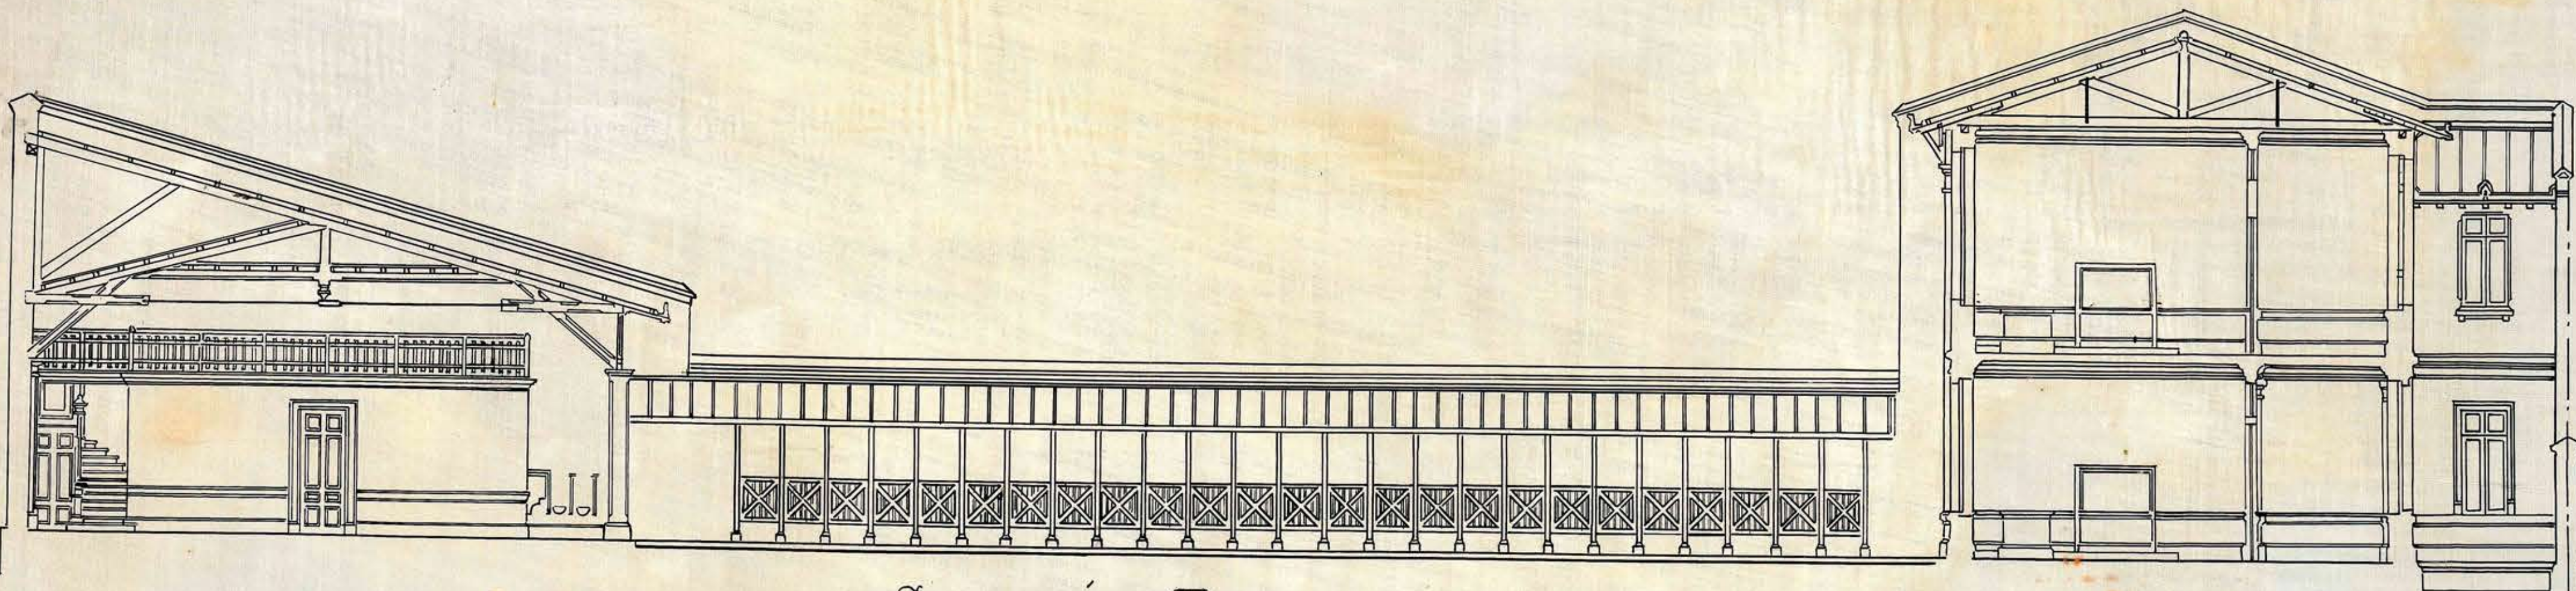

~ SECCION TRANSVERSAL ~

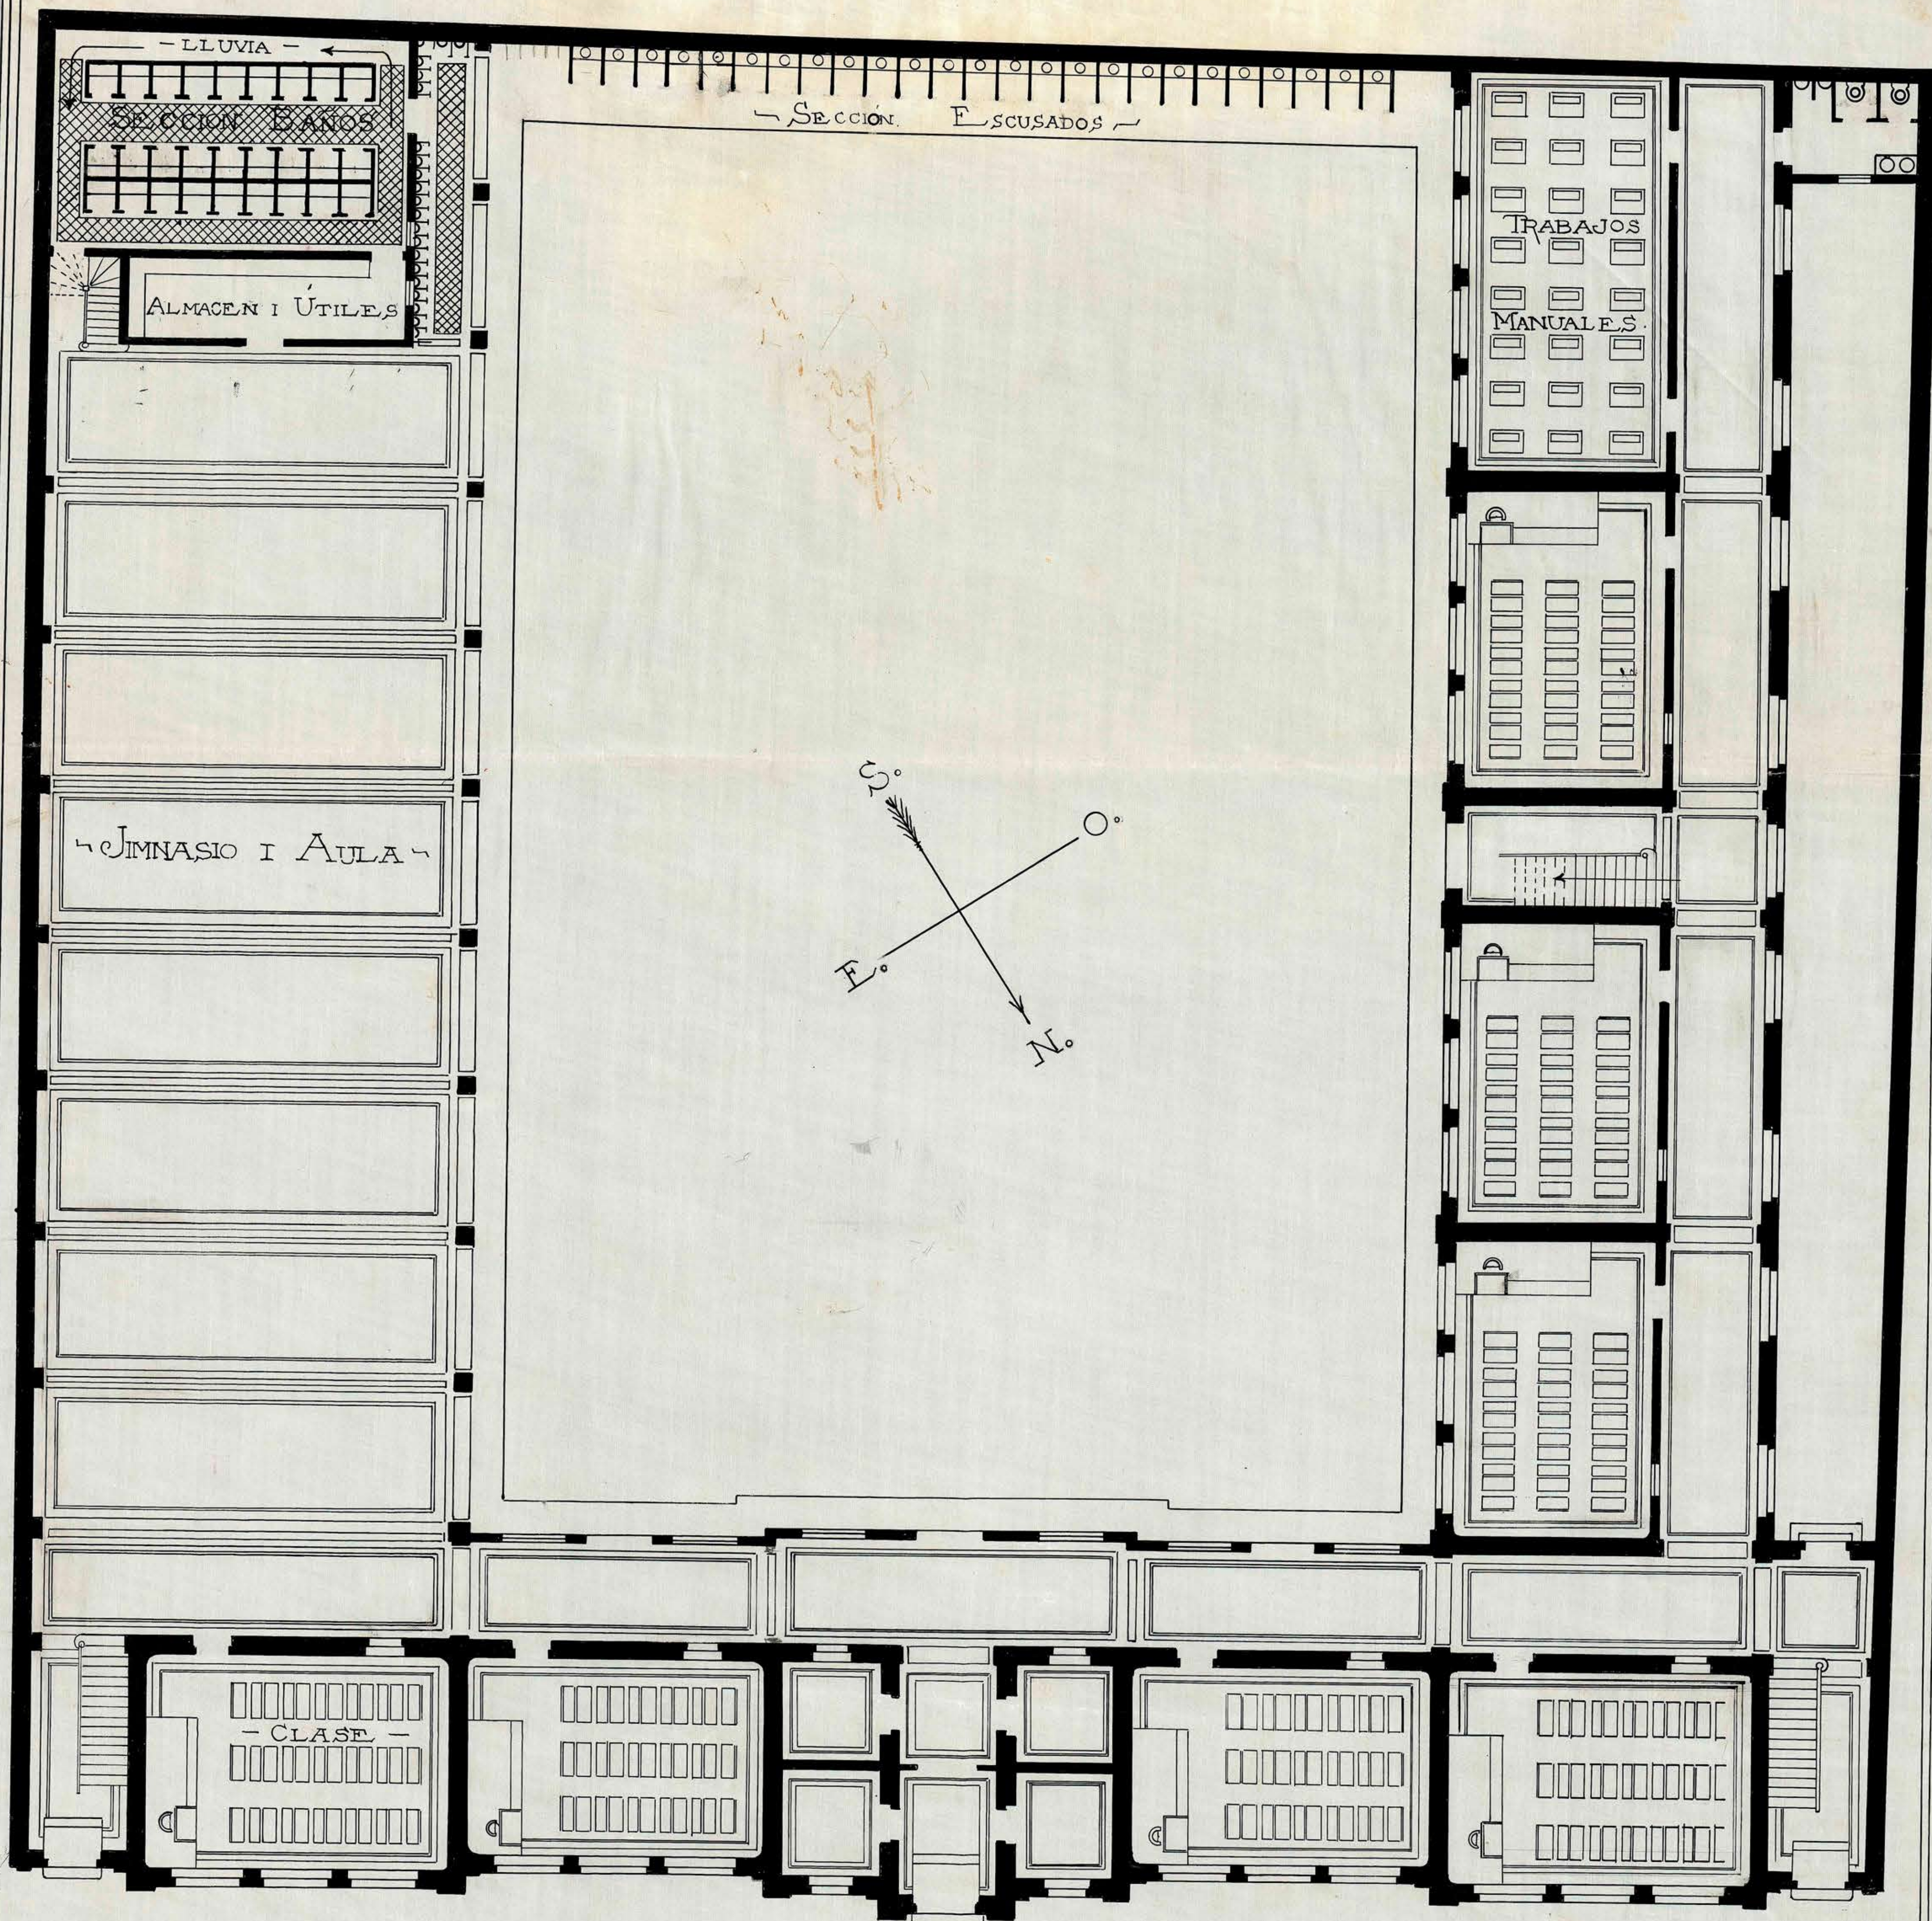

ESCUELA SUPERIOR

DE HOMBRES PARA CONCEPCION

ESCALA 0,01 P.M.

Calle Renzo

~ 588 - ALUMNOS ~

Benigno Lora P.  
Arq.<sup>to</sup>

Calle Renzo

J. A. Lopez  
Arq.

*Yunus & J. Lopez*