

CORTE EN LAS

SALAS

CORTE EN LA ESCALERA


DEL EDIFICIO DE CLASES

CORTE EN LA ESCALERA

DE LOS TALLERES

CORTE


EN LOS TALLERES

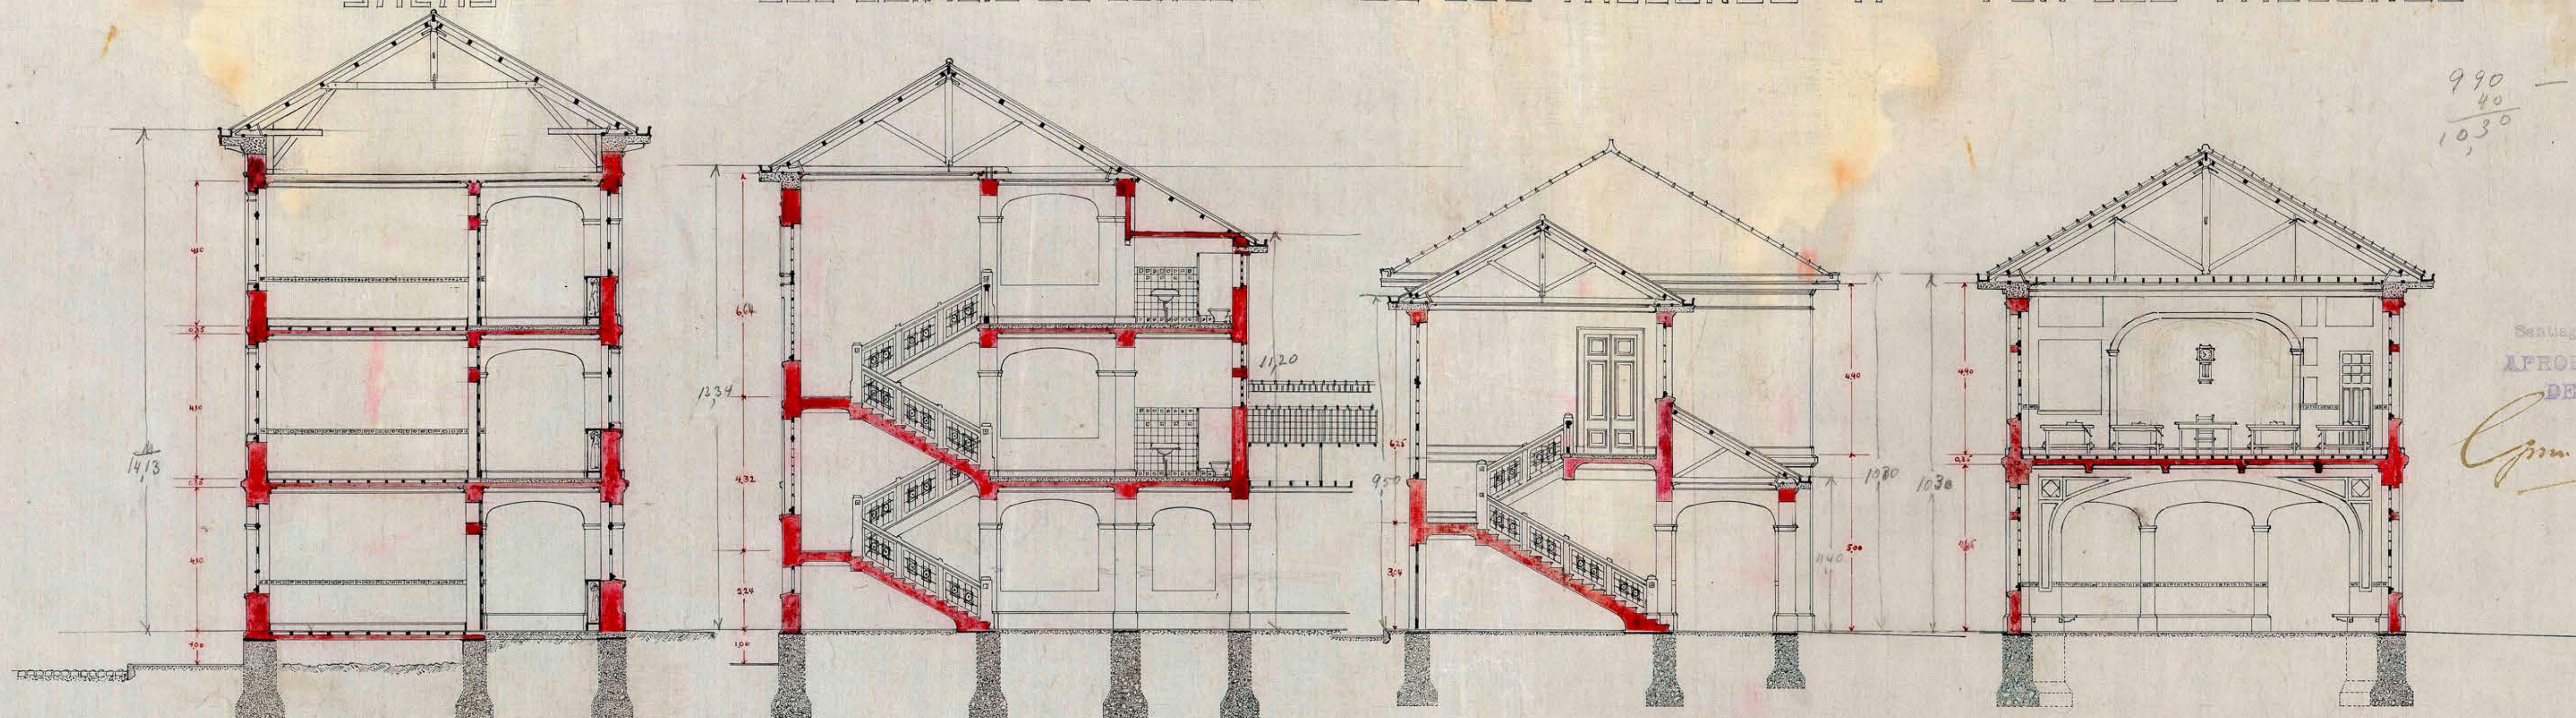



990 — 490
40 — 35
1030 — 465
1, 990

993
Santiago, Noviembre 8 de 1917
APROBADO POR EL CONSEJO
DE OBRAS PÚBLICAS

C. M. Olayo, Jefe General
J. Idrobo

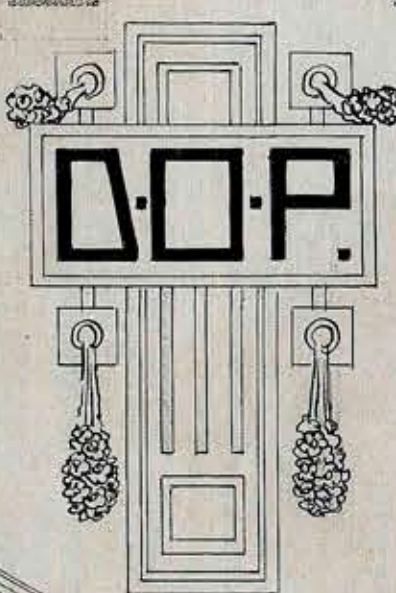

PROYECTO DE ESCUELA PARA 490 ALUMNOS
EN CONCEPCION ÷ CALLE DE BULNES ÷
CORTES I FACHADAS : ESCALA 0,01:M :

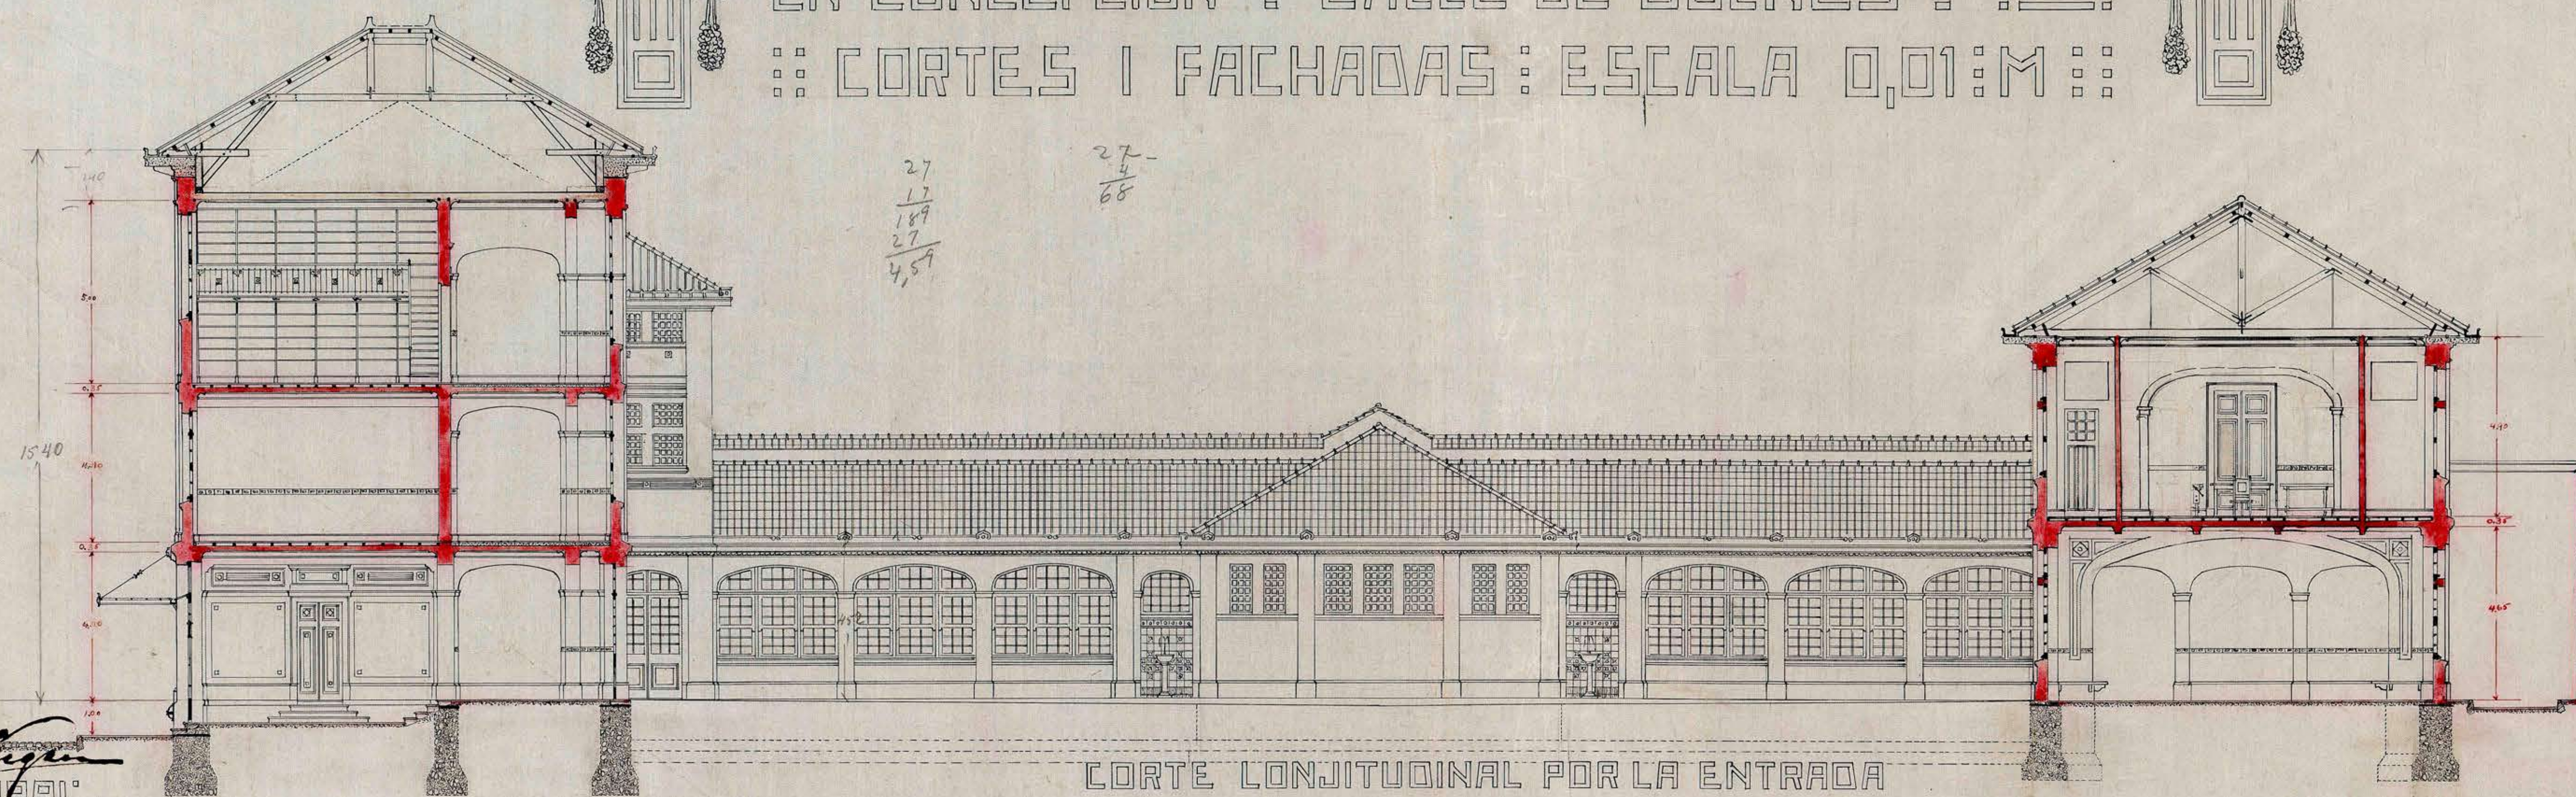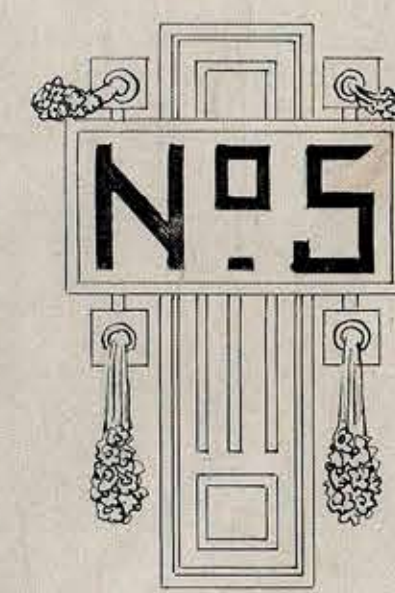

27
17
189
27
4,59

27-
68

CORTE LONGITUDINAL POR LA ENTRADA

J. M. J. J. J.
NSP. JRAL

11 de agosto de 1917
J. Idrobo
ARQUITO