
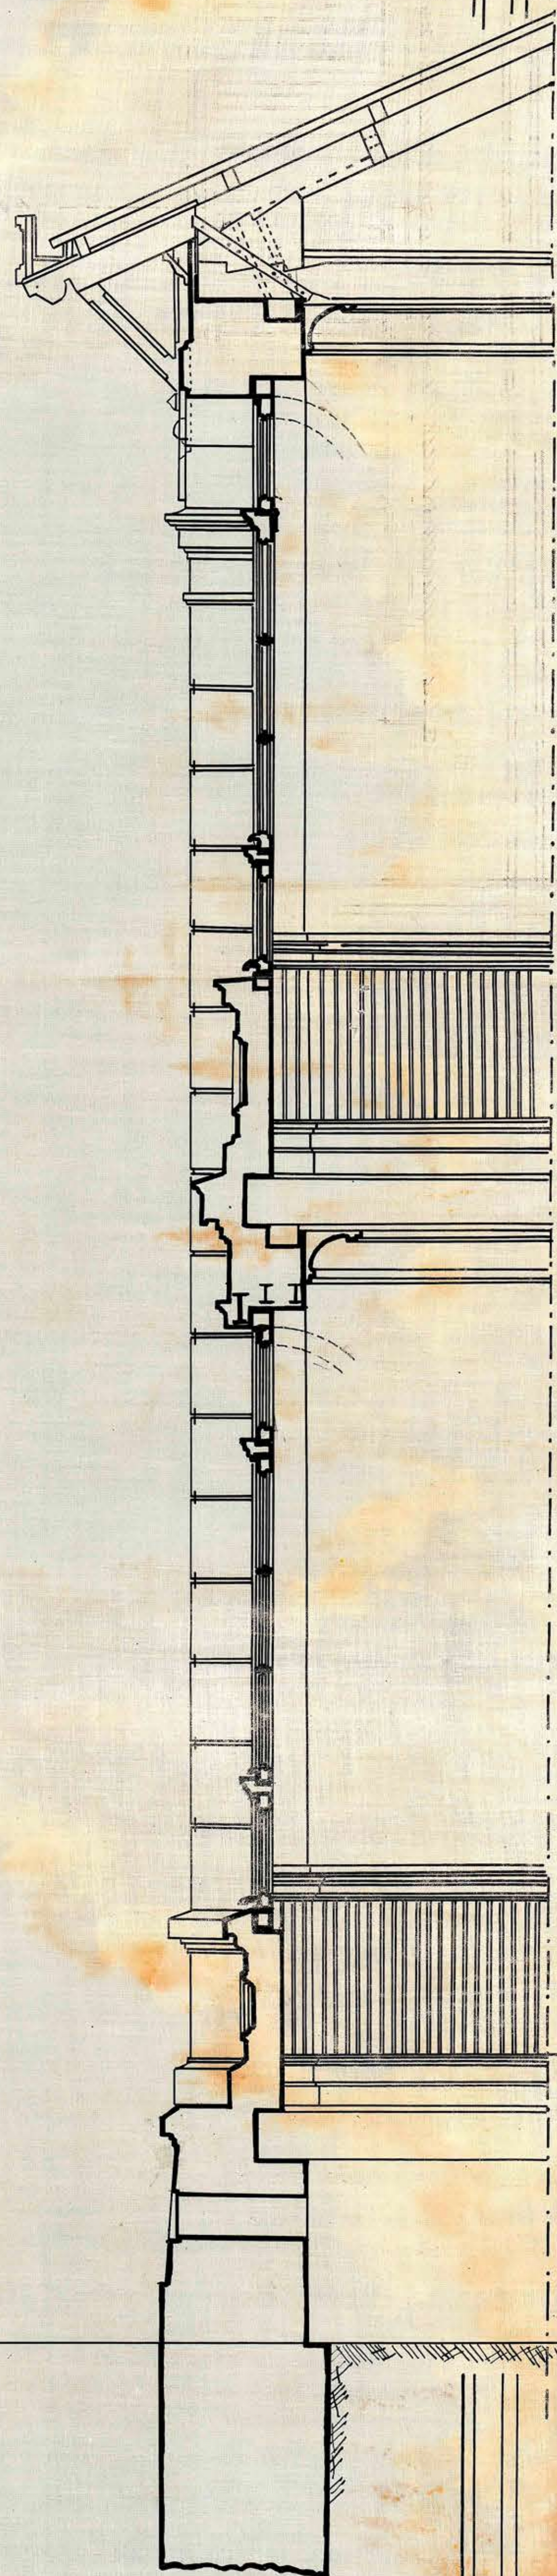


— ESCUELA CALLE COLO-COLO — CONCEPCION —

— DETALLE —

Esc-5100

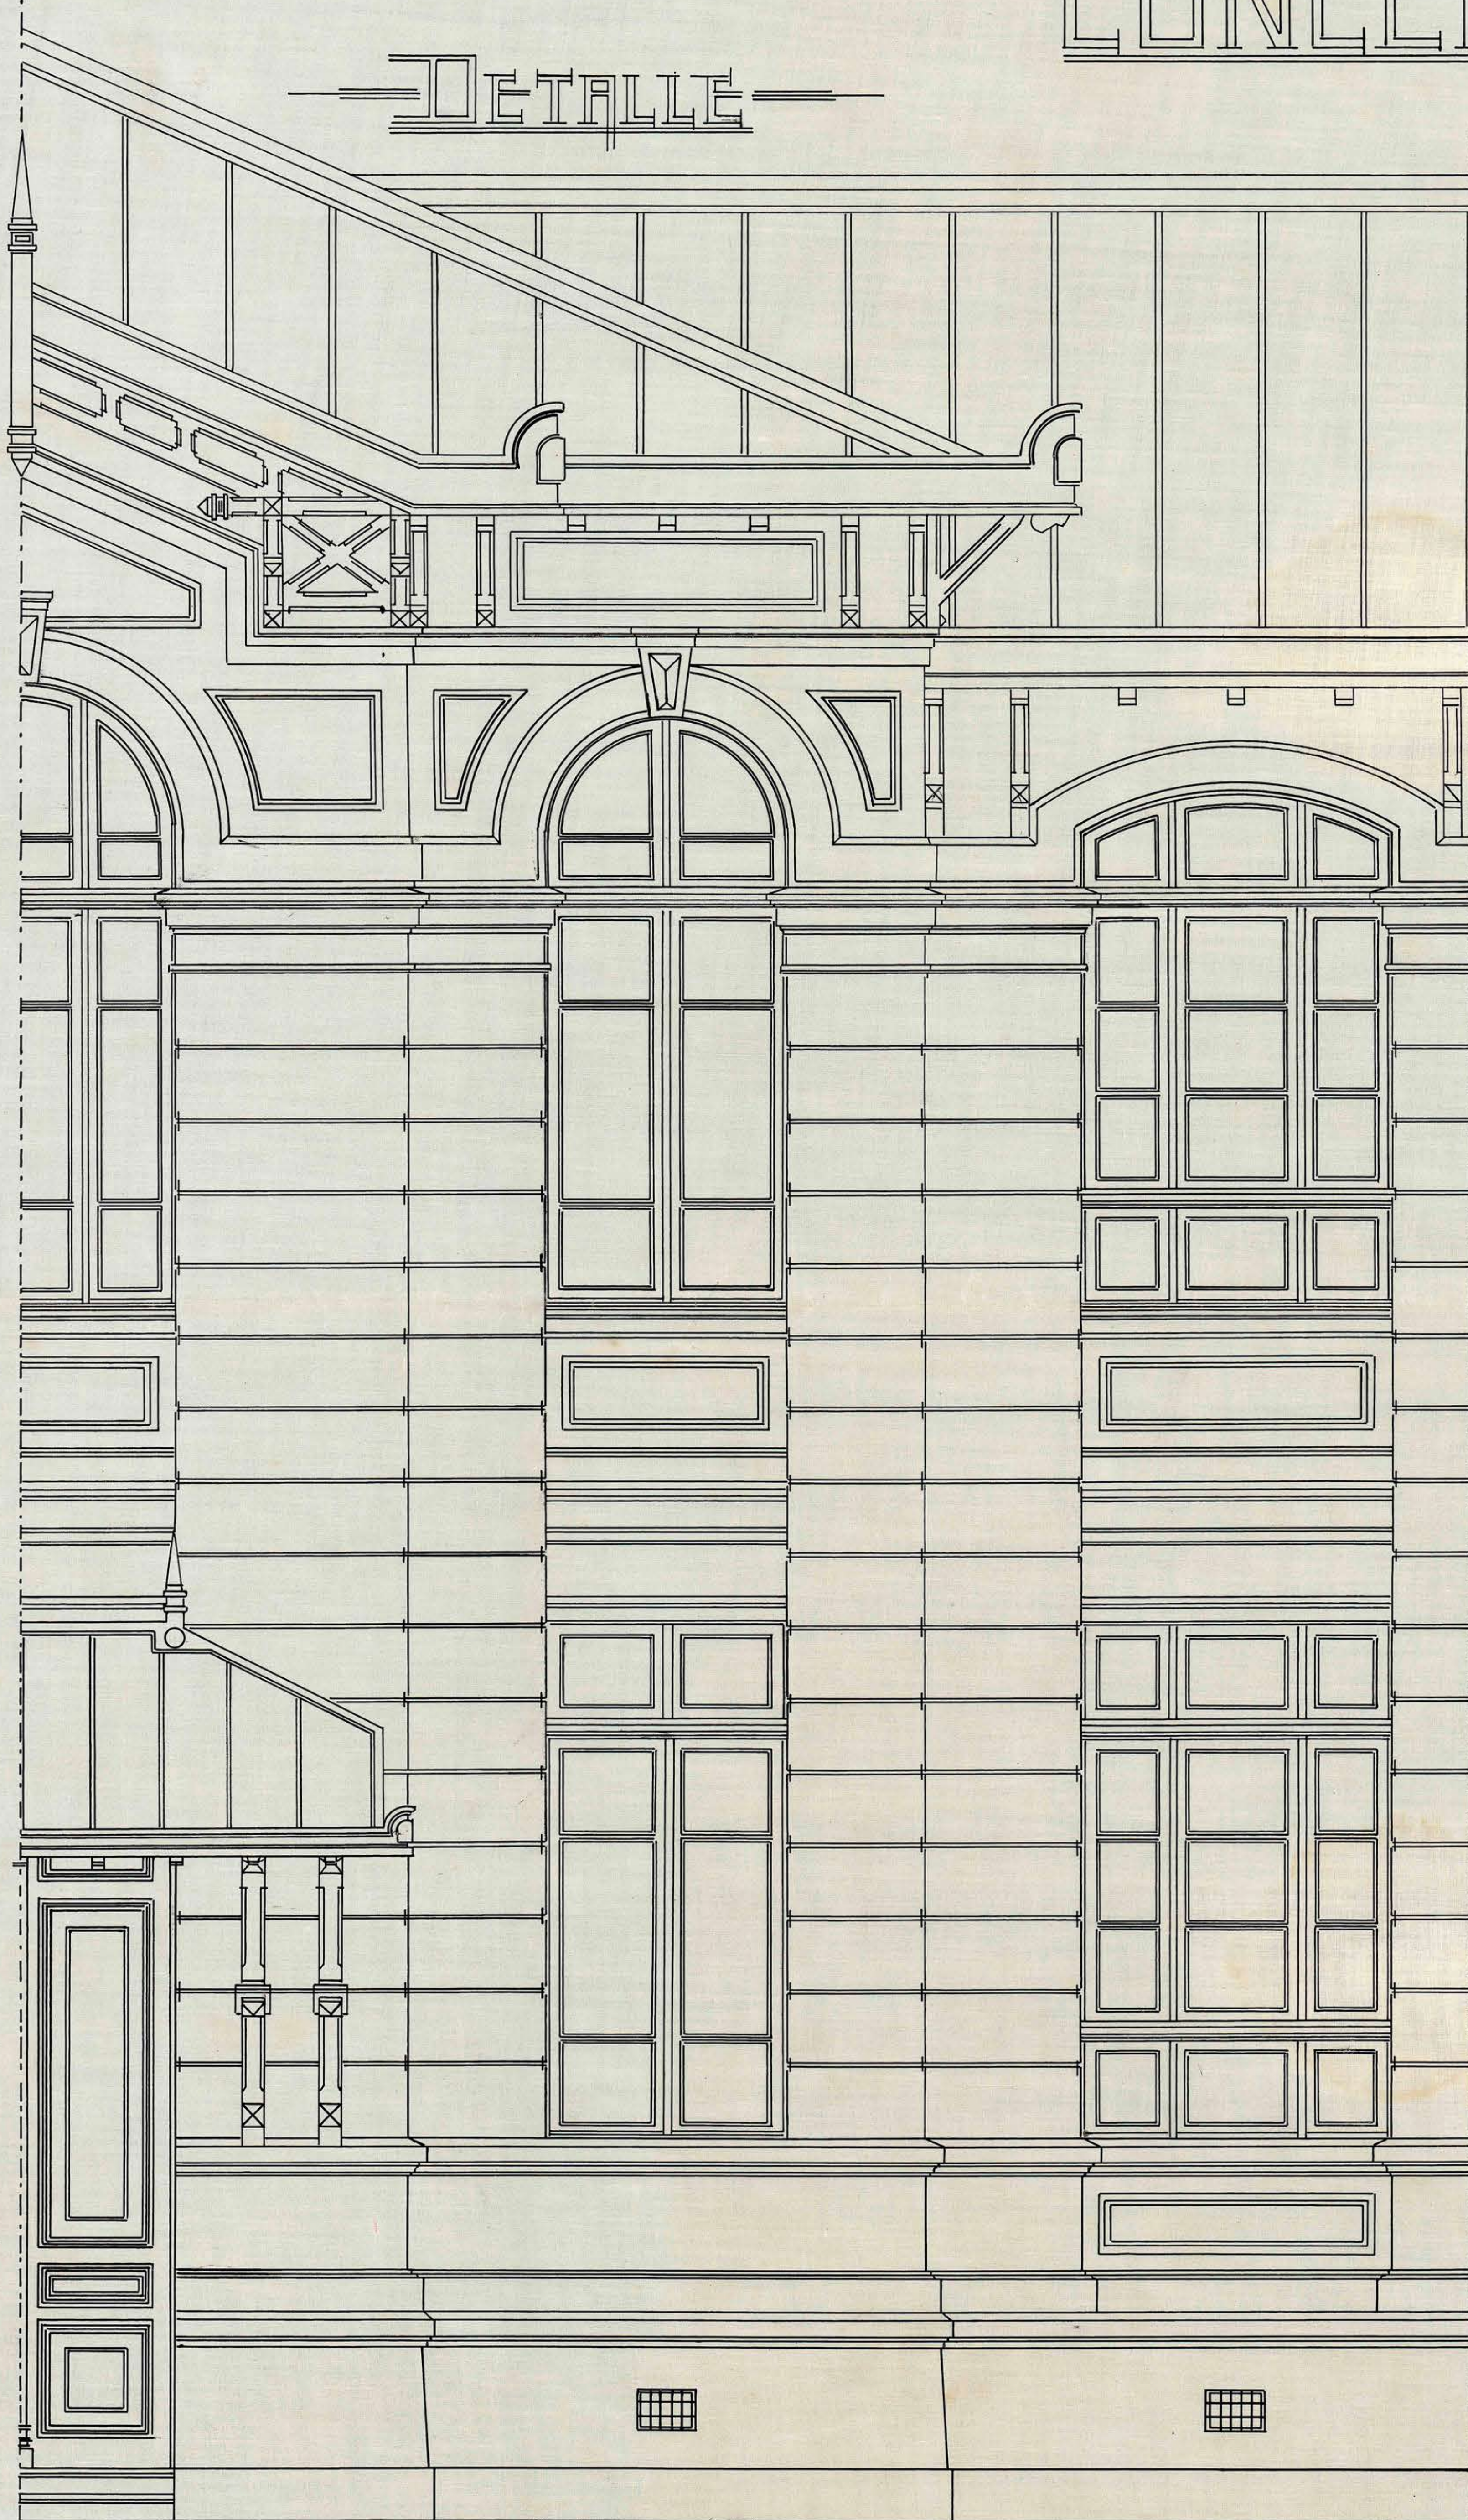

Tomás G. F. de
Sanchez

SECCION N. 773
Santiago, Mayo 23 de 1912
APROBADO POR EL CONSEJO
DE CHILE

Rodriguez

Dr. Alvarado

Ja. Lopez

Am. J. J. R.
Julio 1911.