



24-1-1
ORIGINAL




20 NOV. 1970

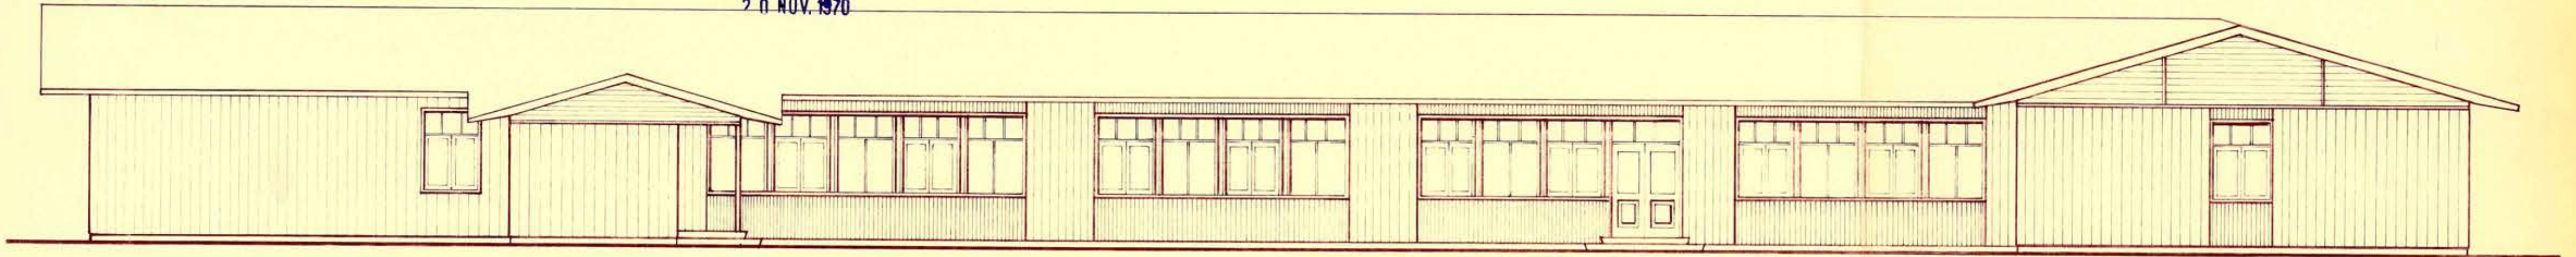


ELEVACION NORTE.

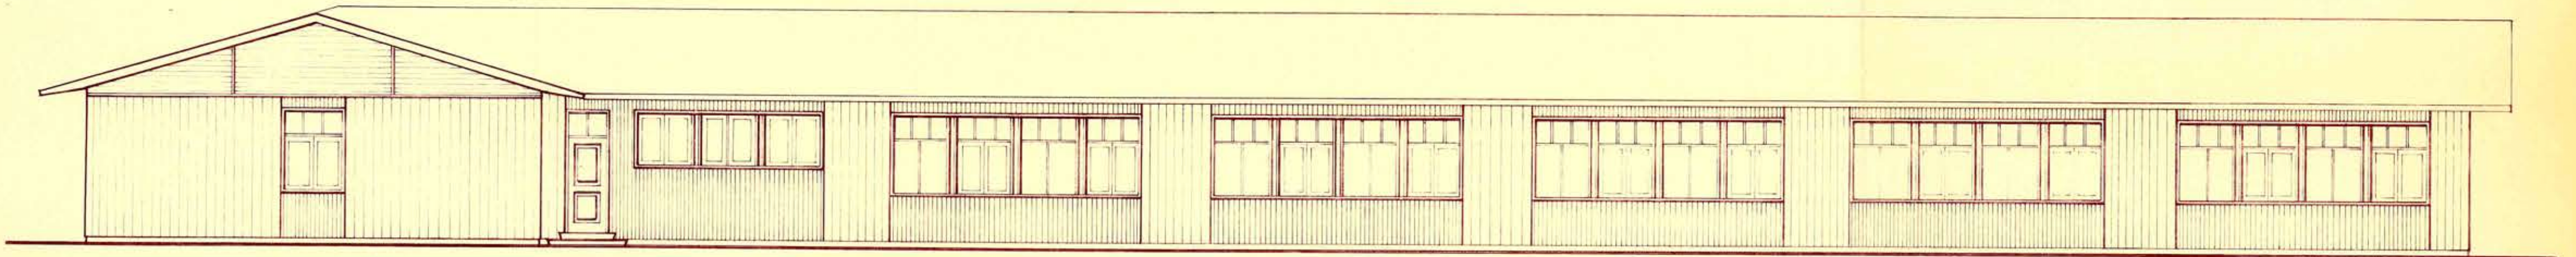


ELEVACION SUR.

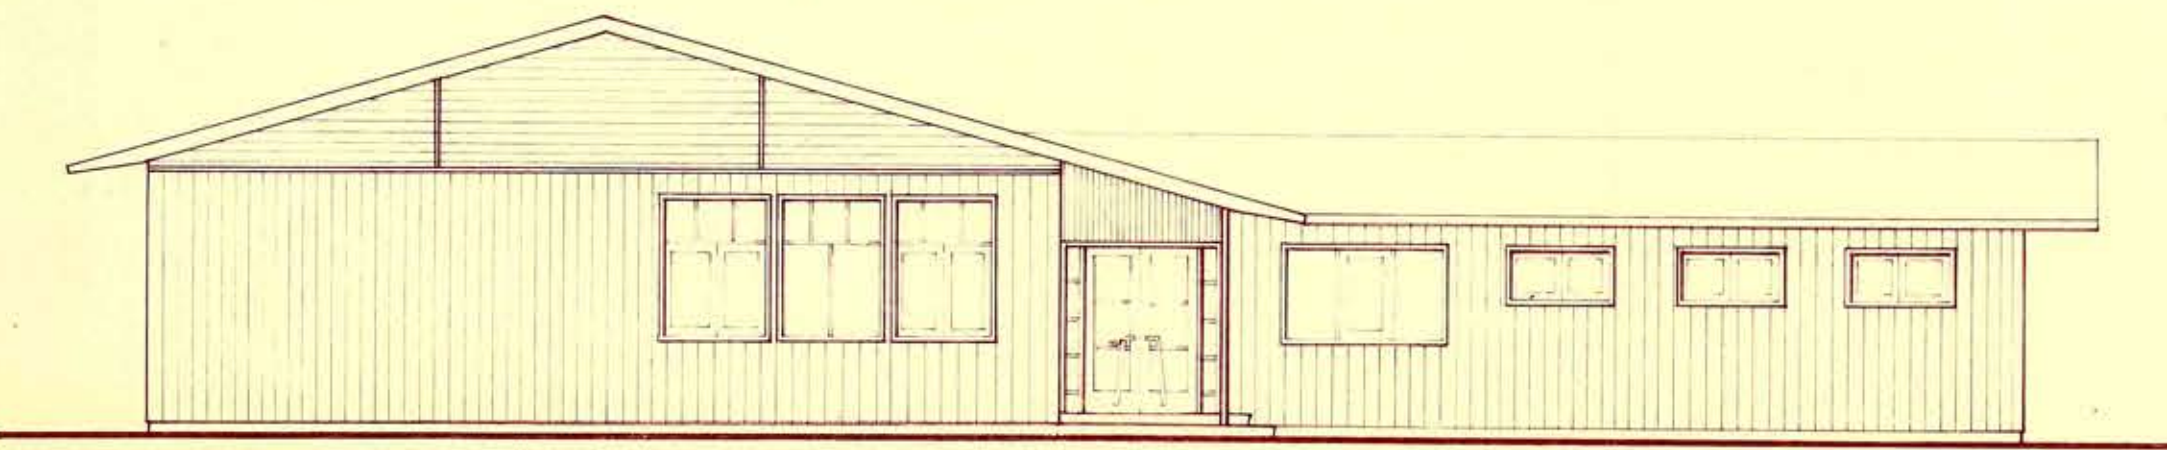

ELEVACION ORIENTE.

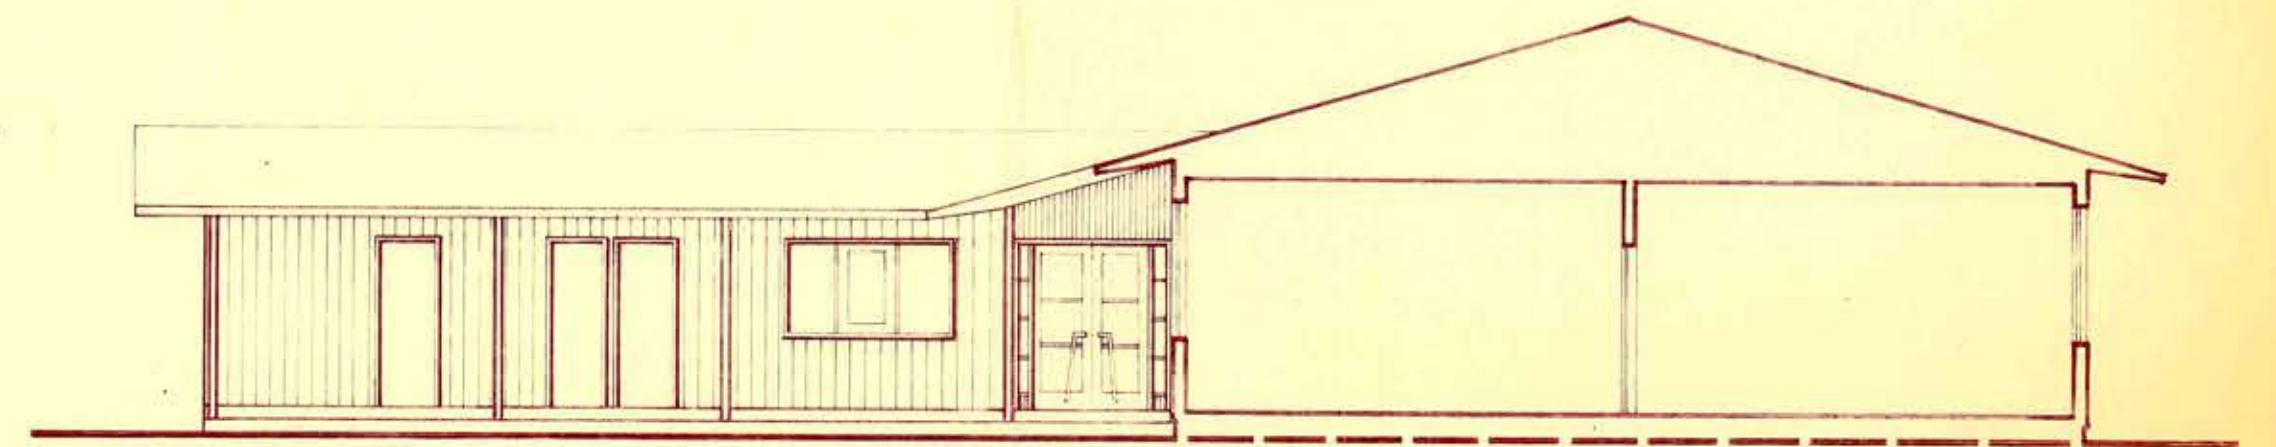

ELEVACION INTERIOR PONIENTE.

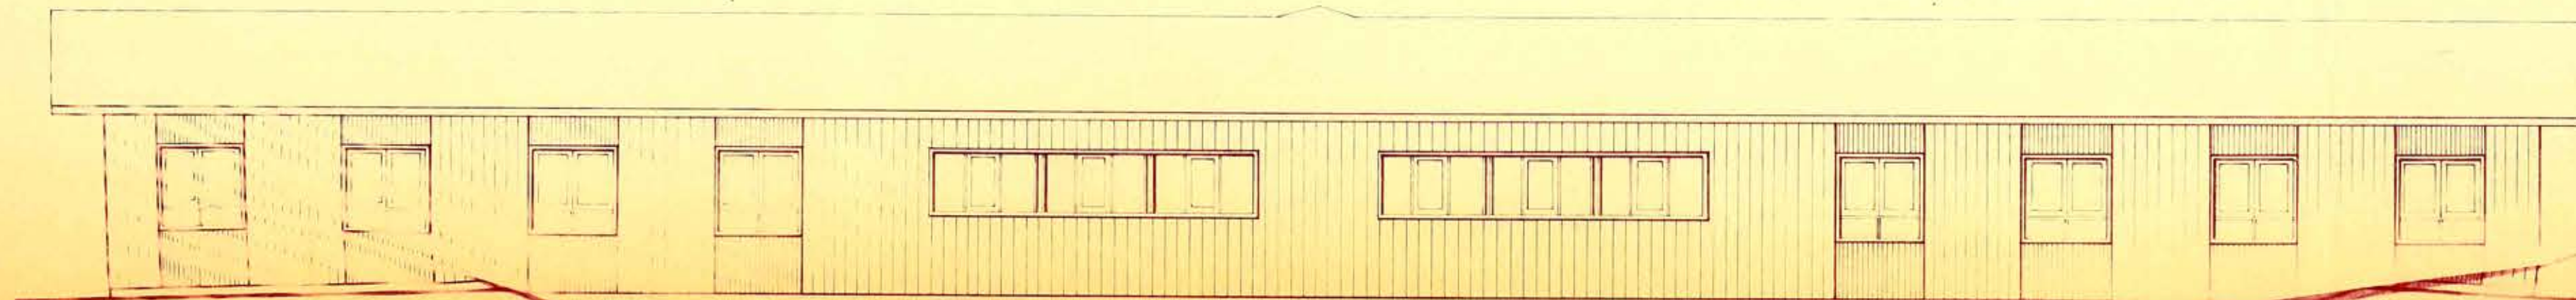

ELEVACION PONIENTE.