




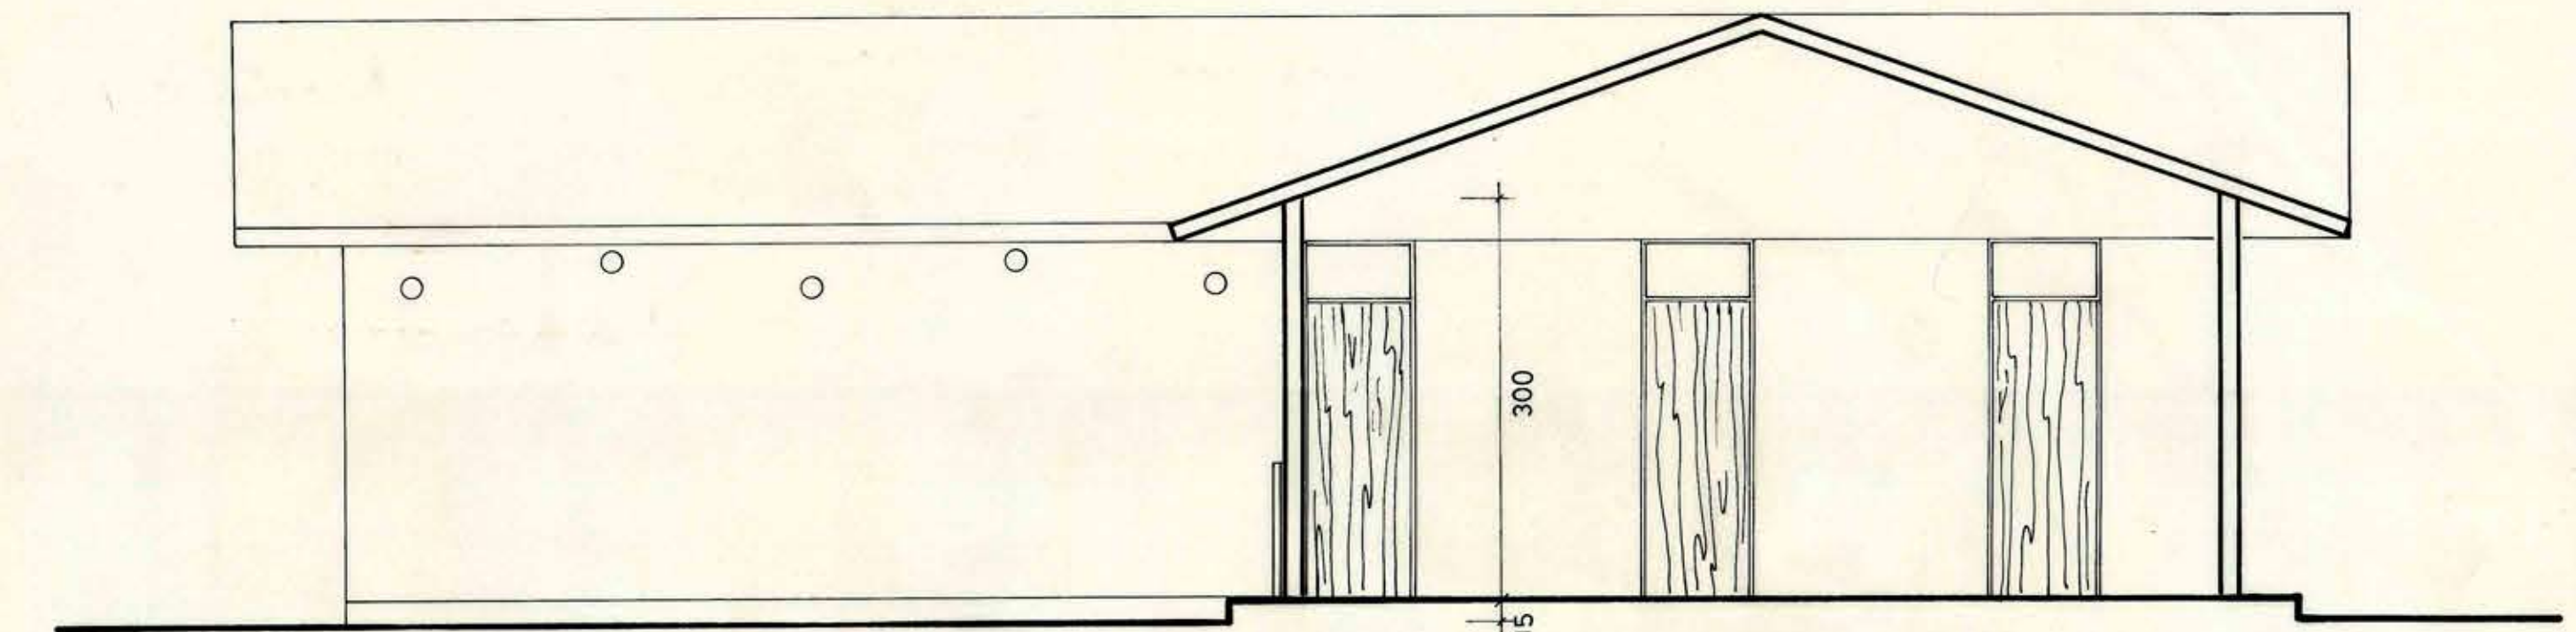

CORTE ELEVACION A-A

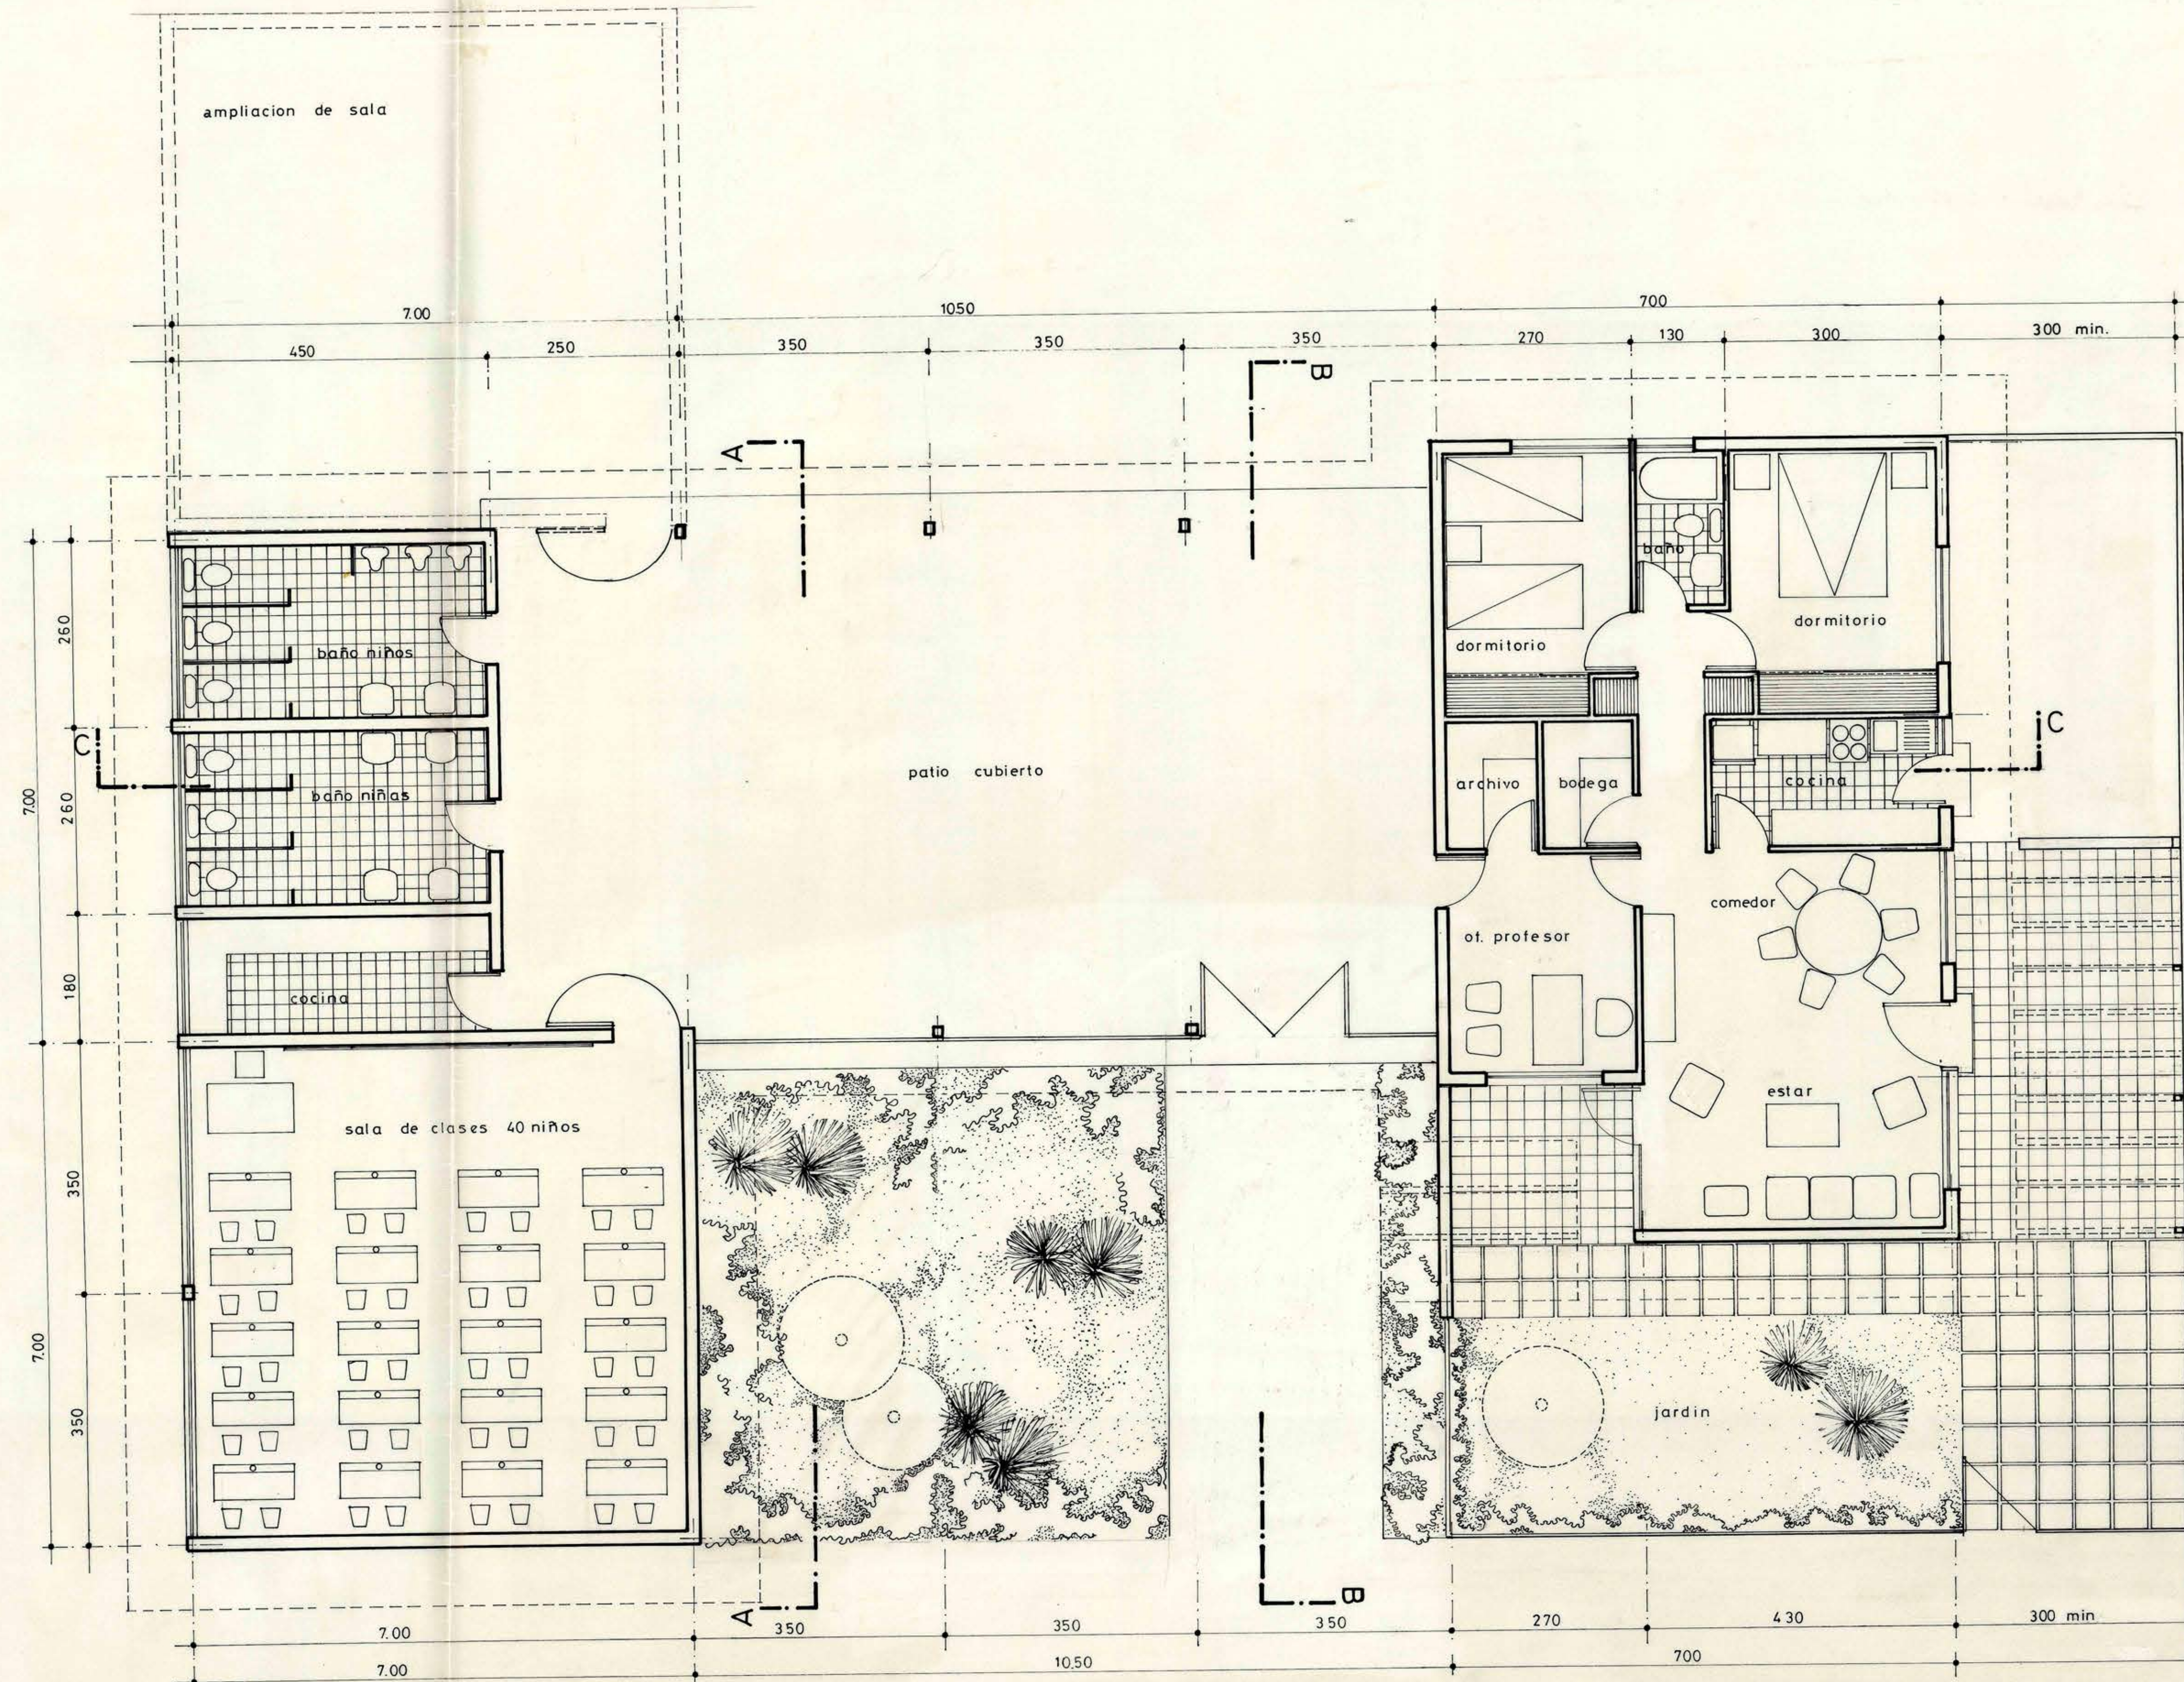

CORTE B-B

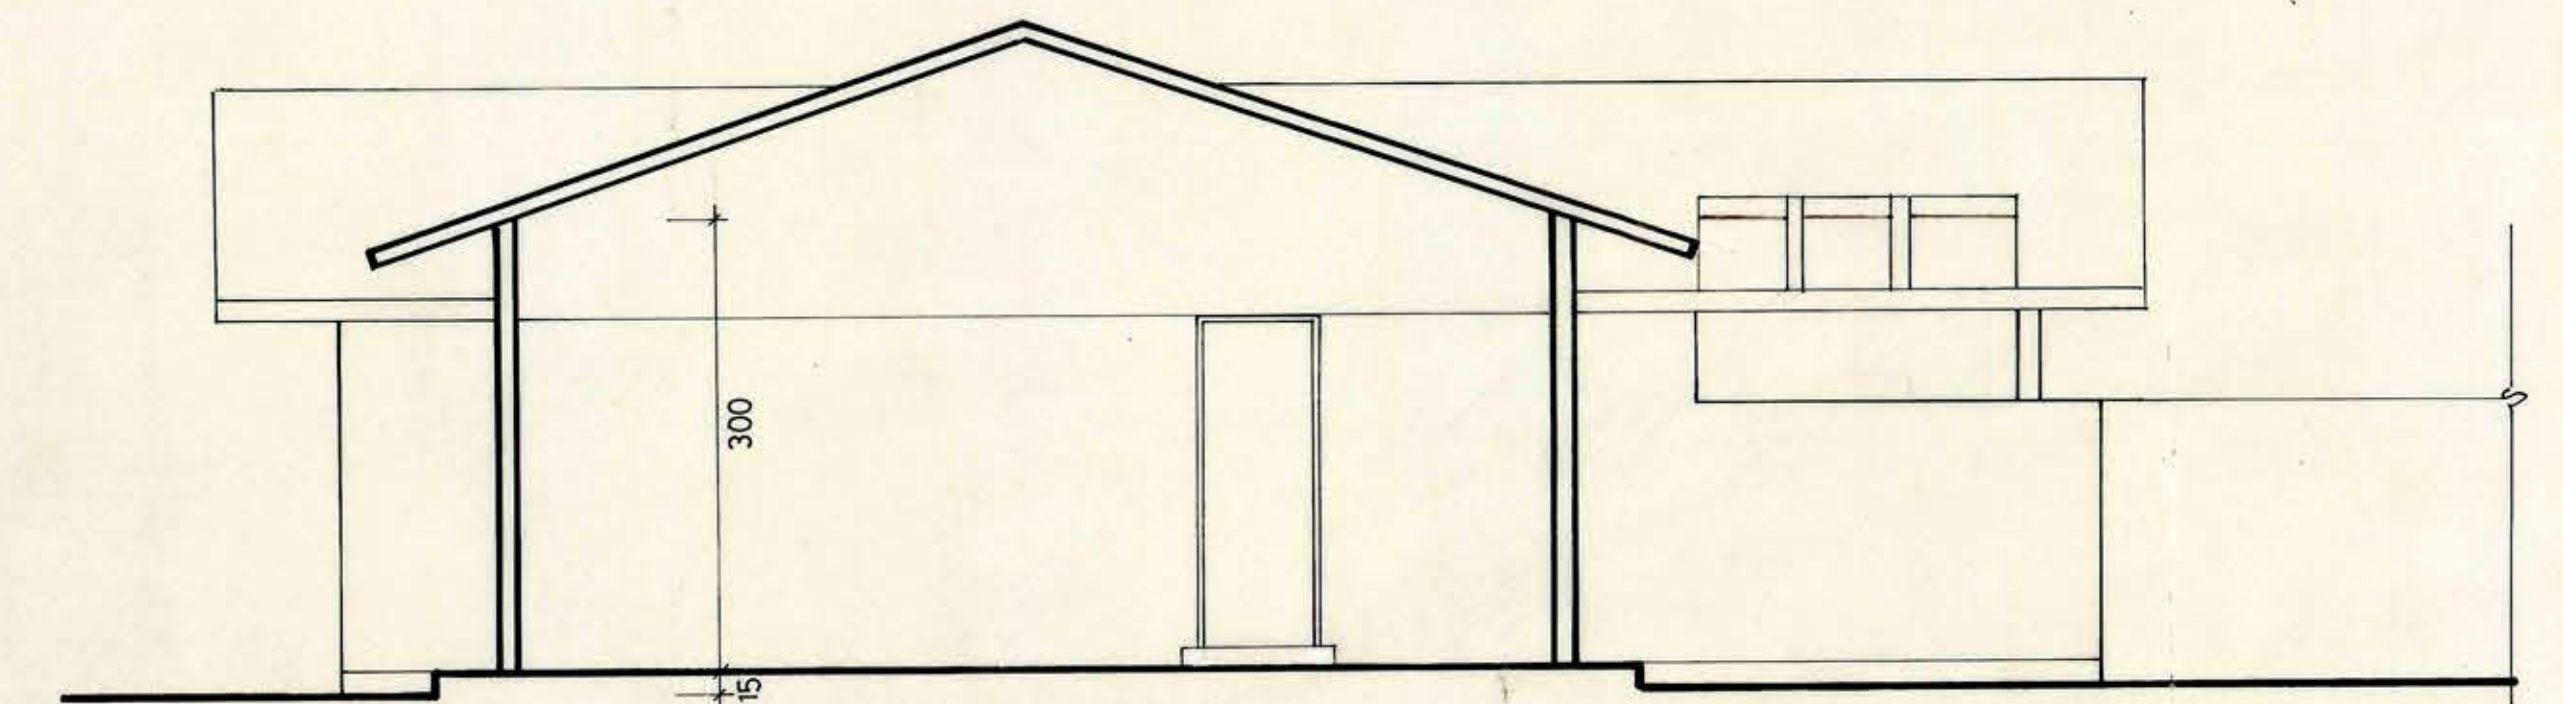

MOP DIRECCION DE ARQUITECTURA D.G.O.P. DEPARTAMENTO DE PROYECTOS			
OBRA	ESCUELA RURAL TIPO ZONA NORTE		REGION
LOCALIDAD	PLANO	PROVINCIA	ESCALA GRAFICA
PROYECTISTA	PLANTA ESCUELA Y VIVIENDA -CORTES	CLAVE	ESCALA 1:50
ARGTO. LUIS CRISOSTO R.	Jefe de Sección	AREA	Nº PLANO
ARGTO. JORGE SABANEH E.	colaborador	ARGTO. JORGE WHITTLE M.	1
DIBUJANTE G. SALAS P.	Jefe de Proyecto	DIRECTOR DE ARQUITECTURA	FECHA PLANO
ARGTO. MIGUEL ROJAS T.	CONTRATISTA	ARGTO. EDWIN WELT	MARZO 1980
Vº Bº MANDANTE	FECHA	CONTRATISTA	SUPERFICIE
			ARCHIVO