




24-1-02

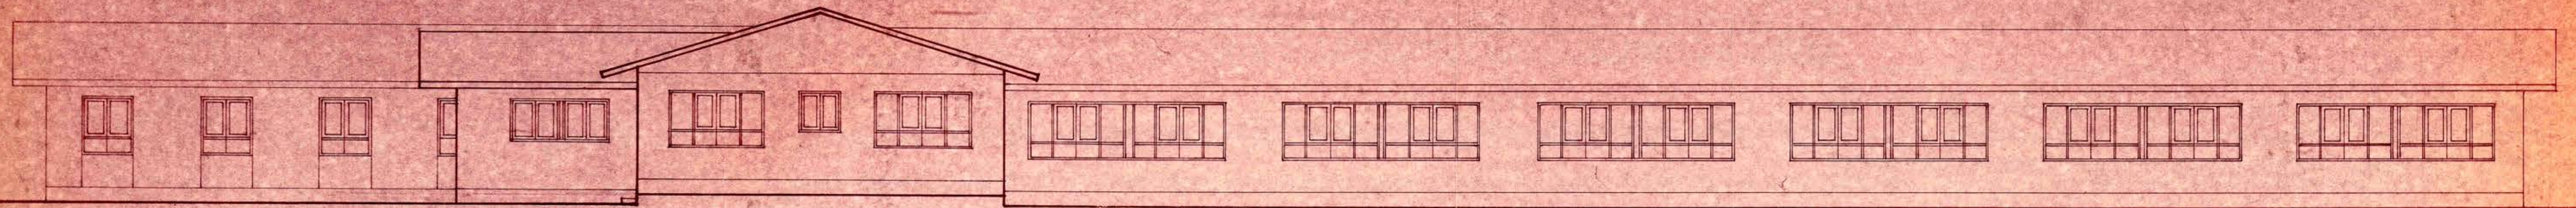


ELEVACION ORIENTE

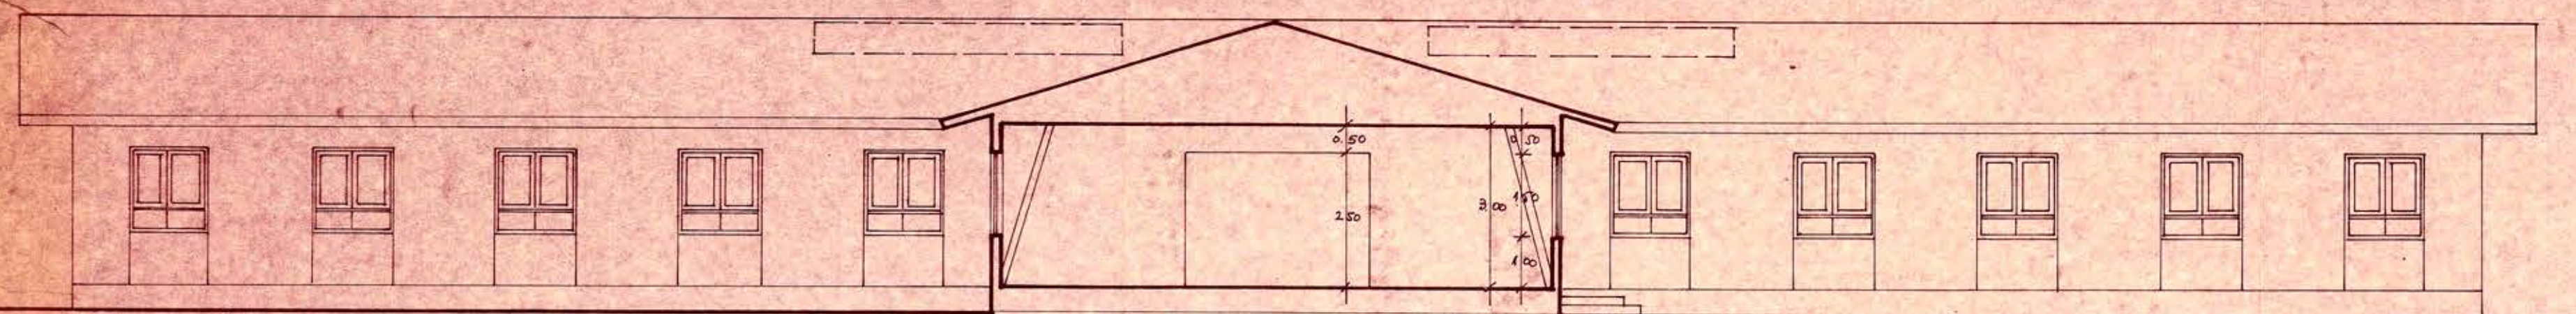


CORTE A-A

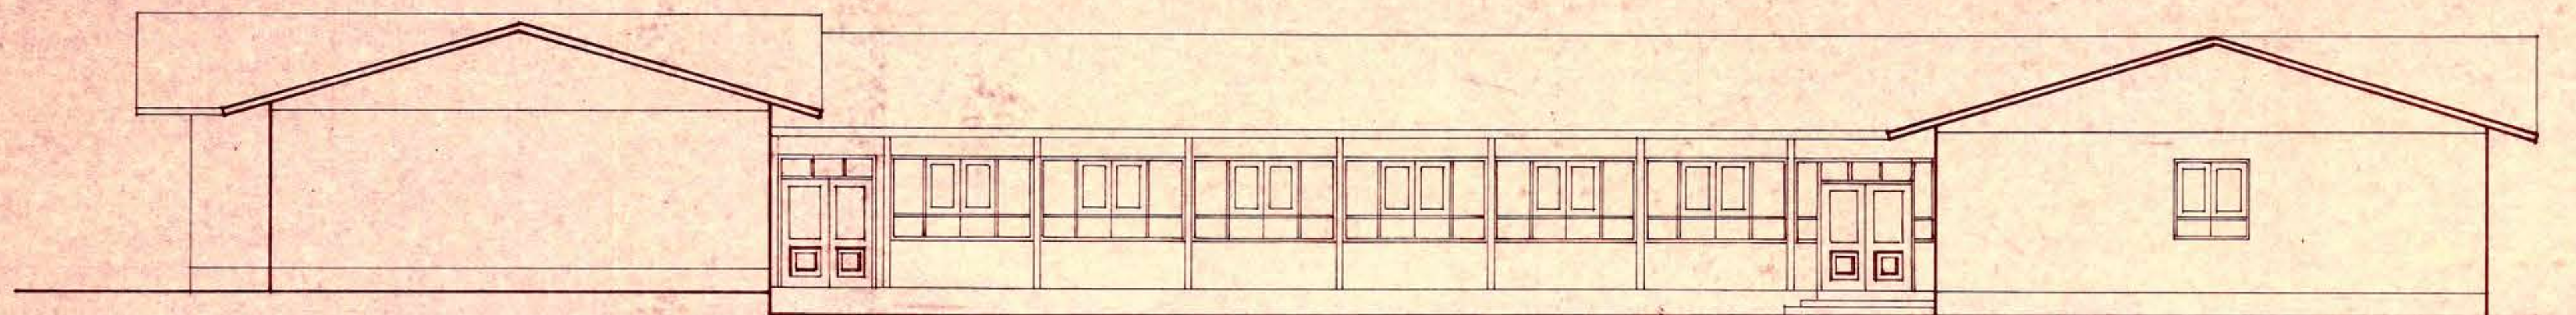


ELEVACION NOROCCIDENTE

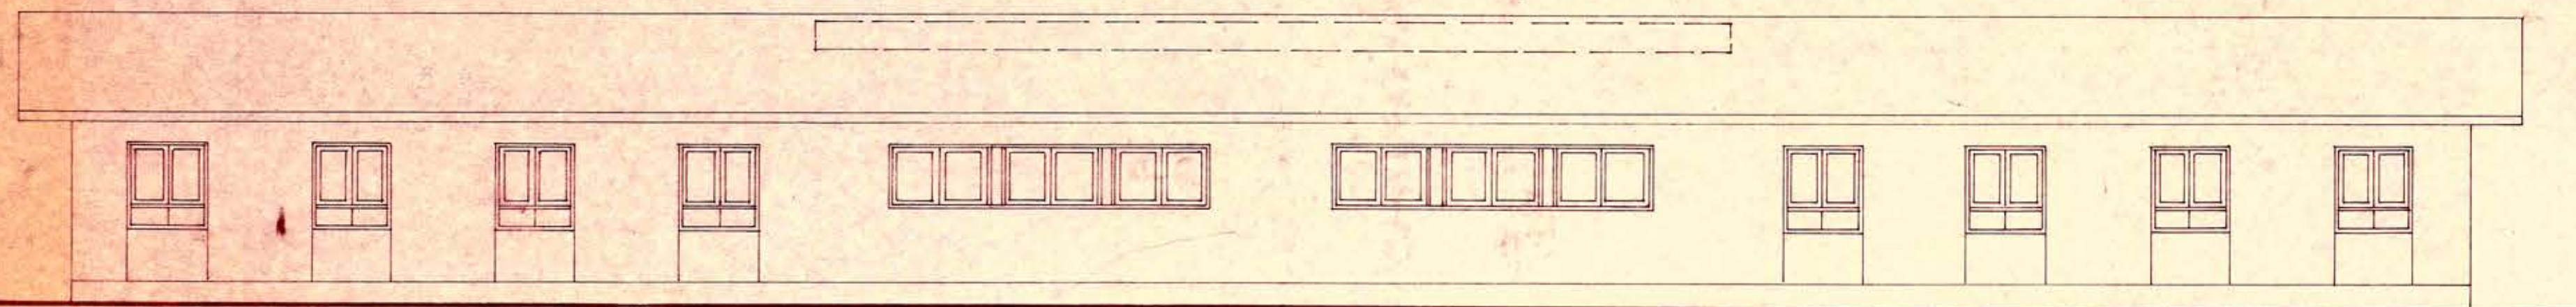

ELEVACION PONIENTE

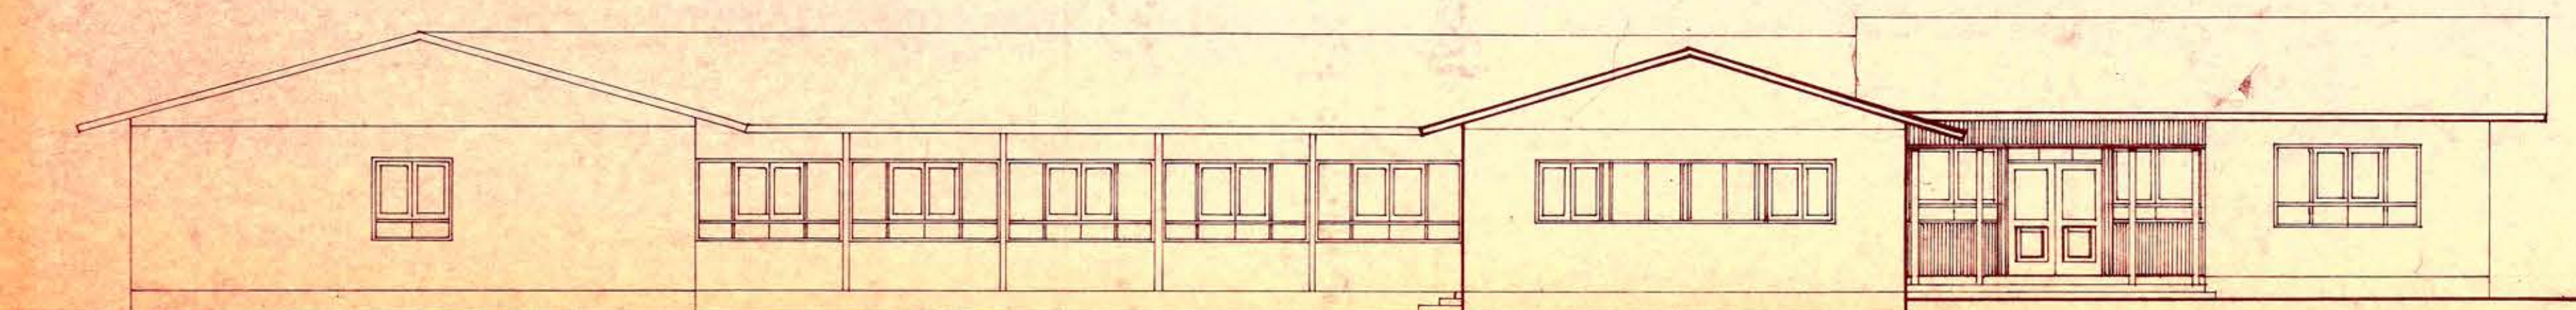

ELEVACION SUR

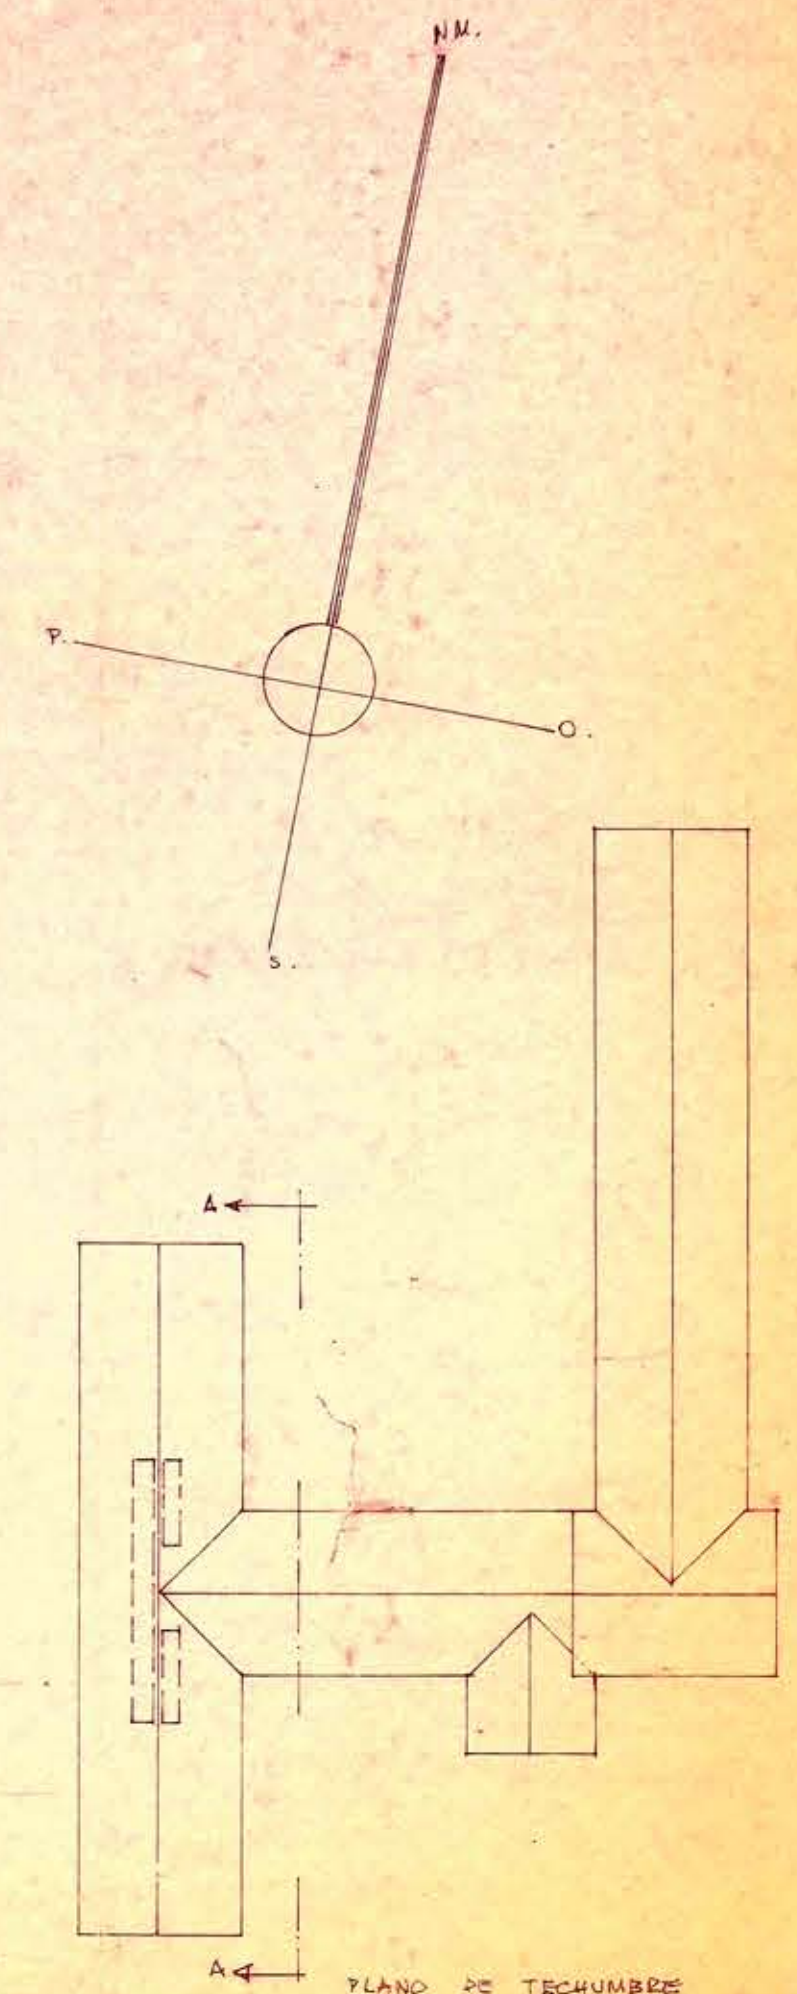

20 NOV. 1970

ORIGINAL