IMPUESTOS - INTERNOS - Y - TESORERIAS —— PROVINCIA - ACONCAGUA

PLANTA - FUNDACIONES

ESCALA - 1:50

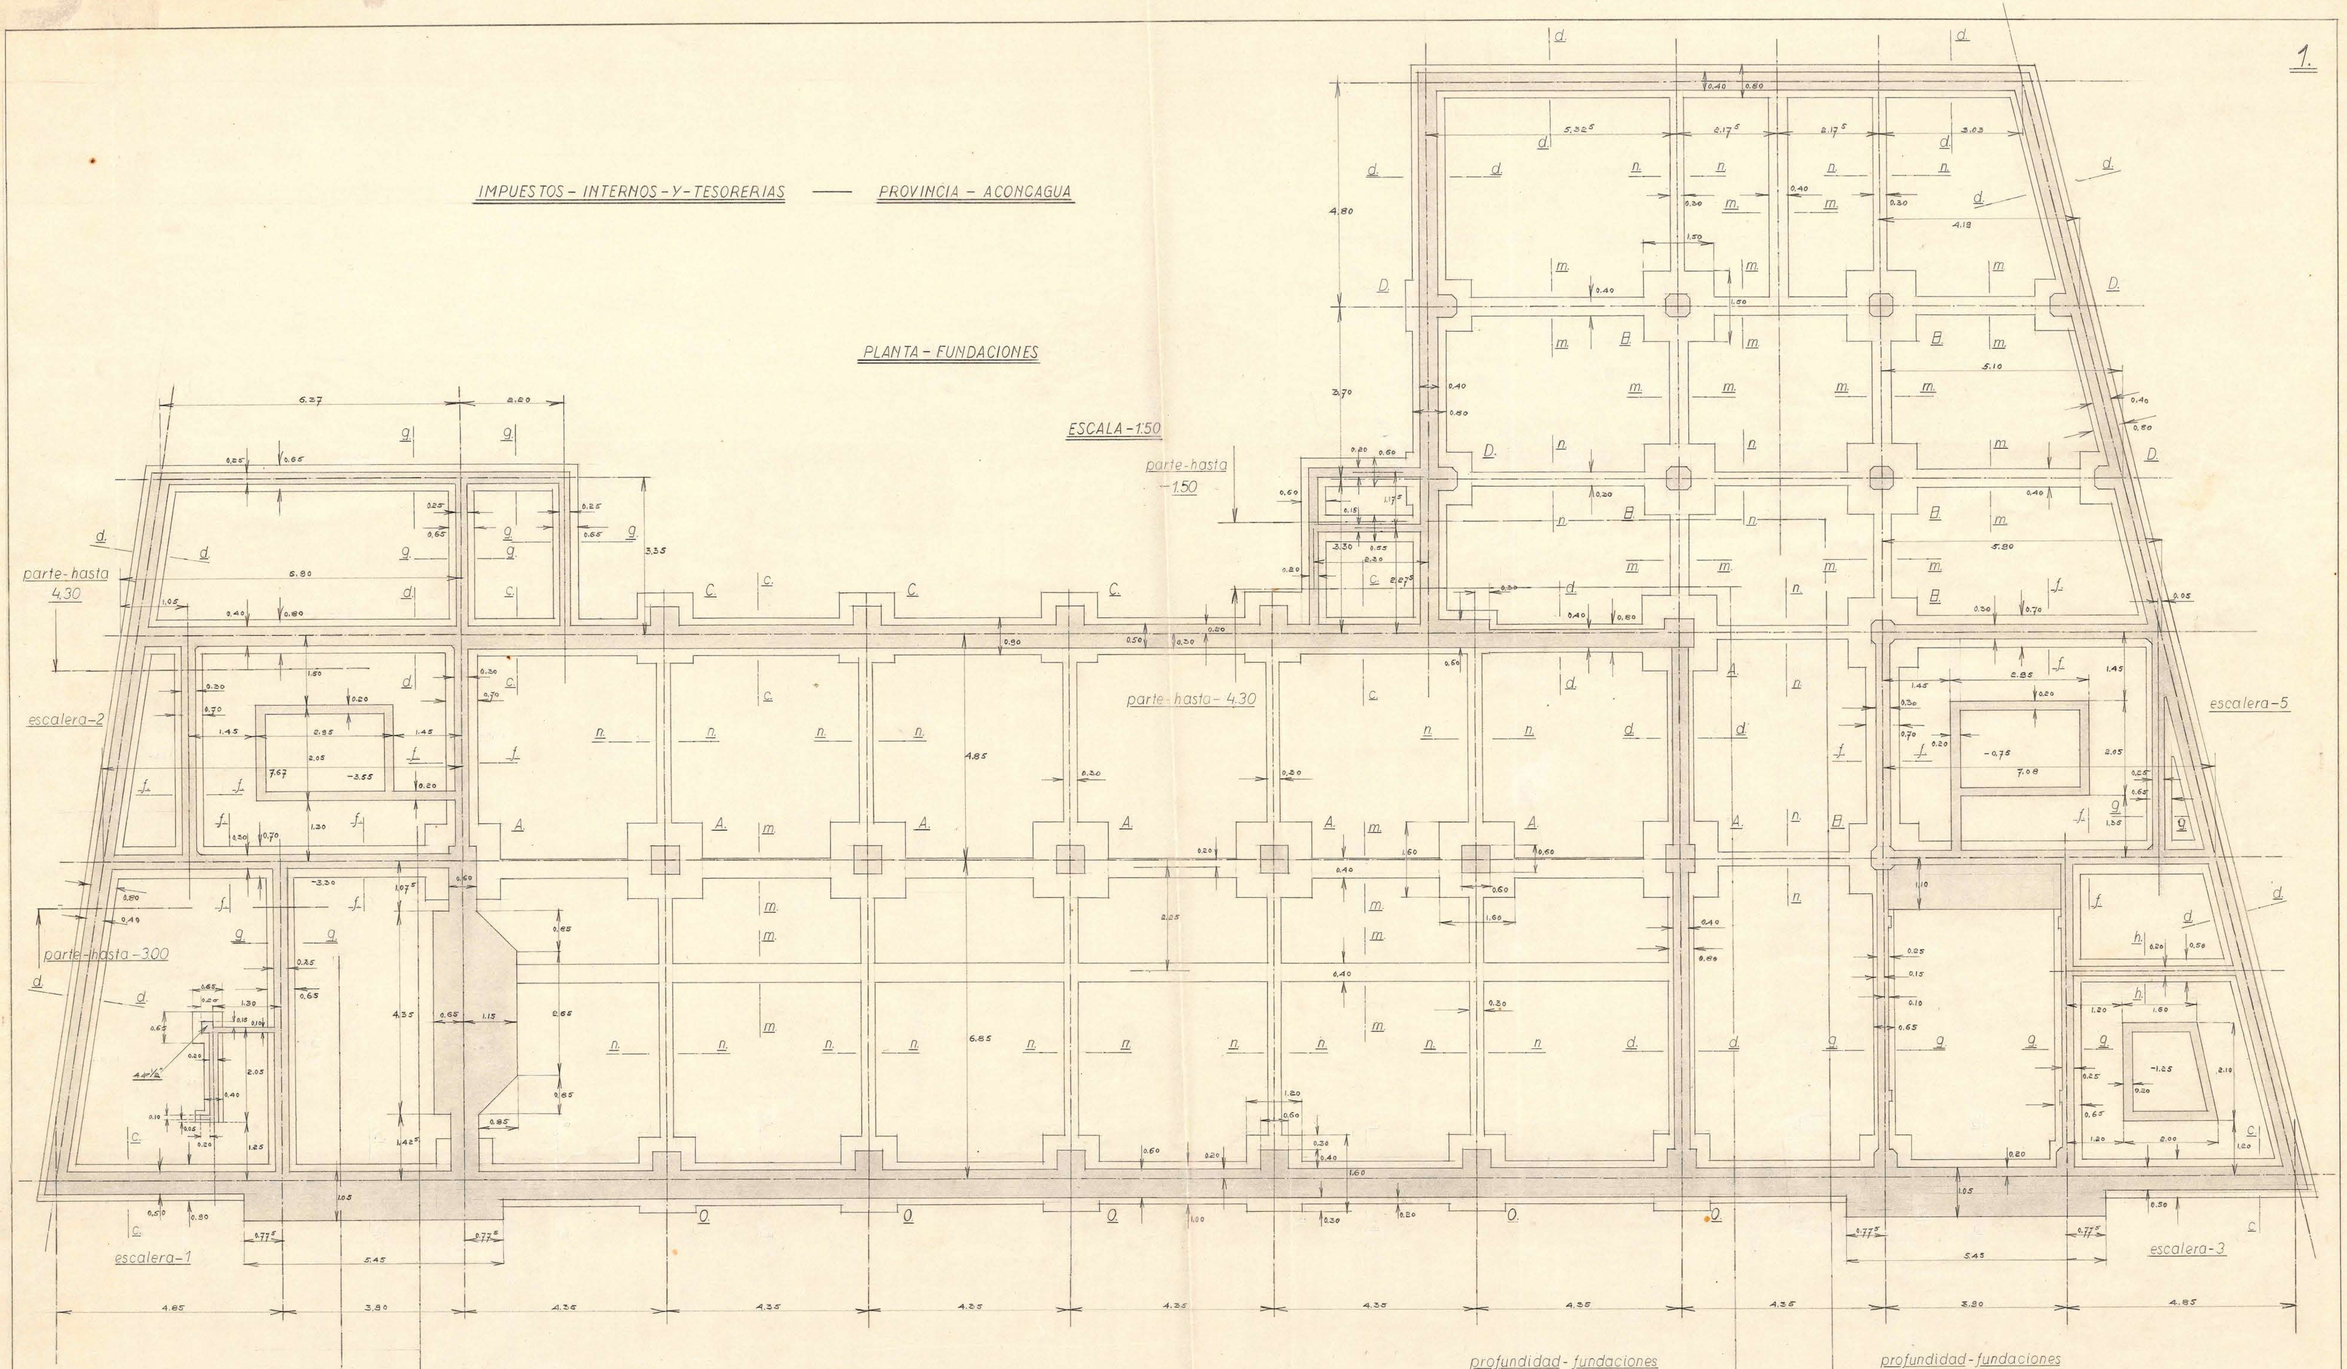

NOTA: presion - sobre - el - terreno ≤ 6 KG/cm²

las - profundidades - se - aumentarán - segun - el - terreno

± 0.00 - nivel - 1º - piso - terminado

Santiago, Marzo de 1930

Ing. Civil.