


IMPUESTOS - INTERNOS - Y - TESORERIAS

PROVINCIA - ACONCAGUA

LOSA + 17.25 - (en-cajas-escaleras + 17.45)

PLANTA - 4º - PISO - (con losa encima)

ESCALA - 1:50

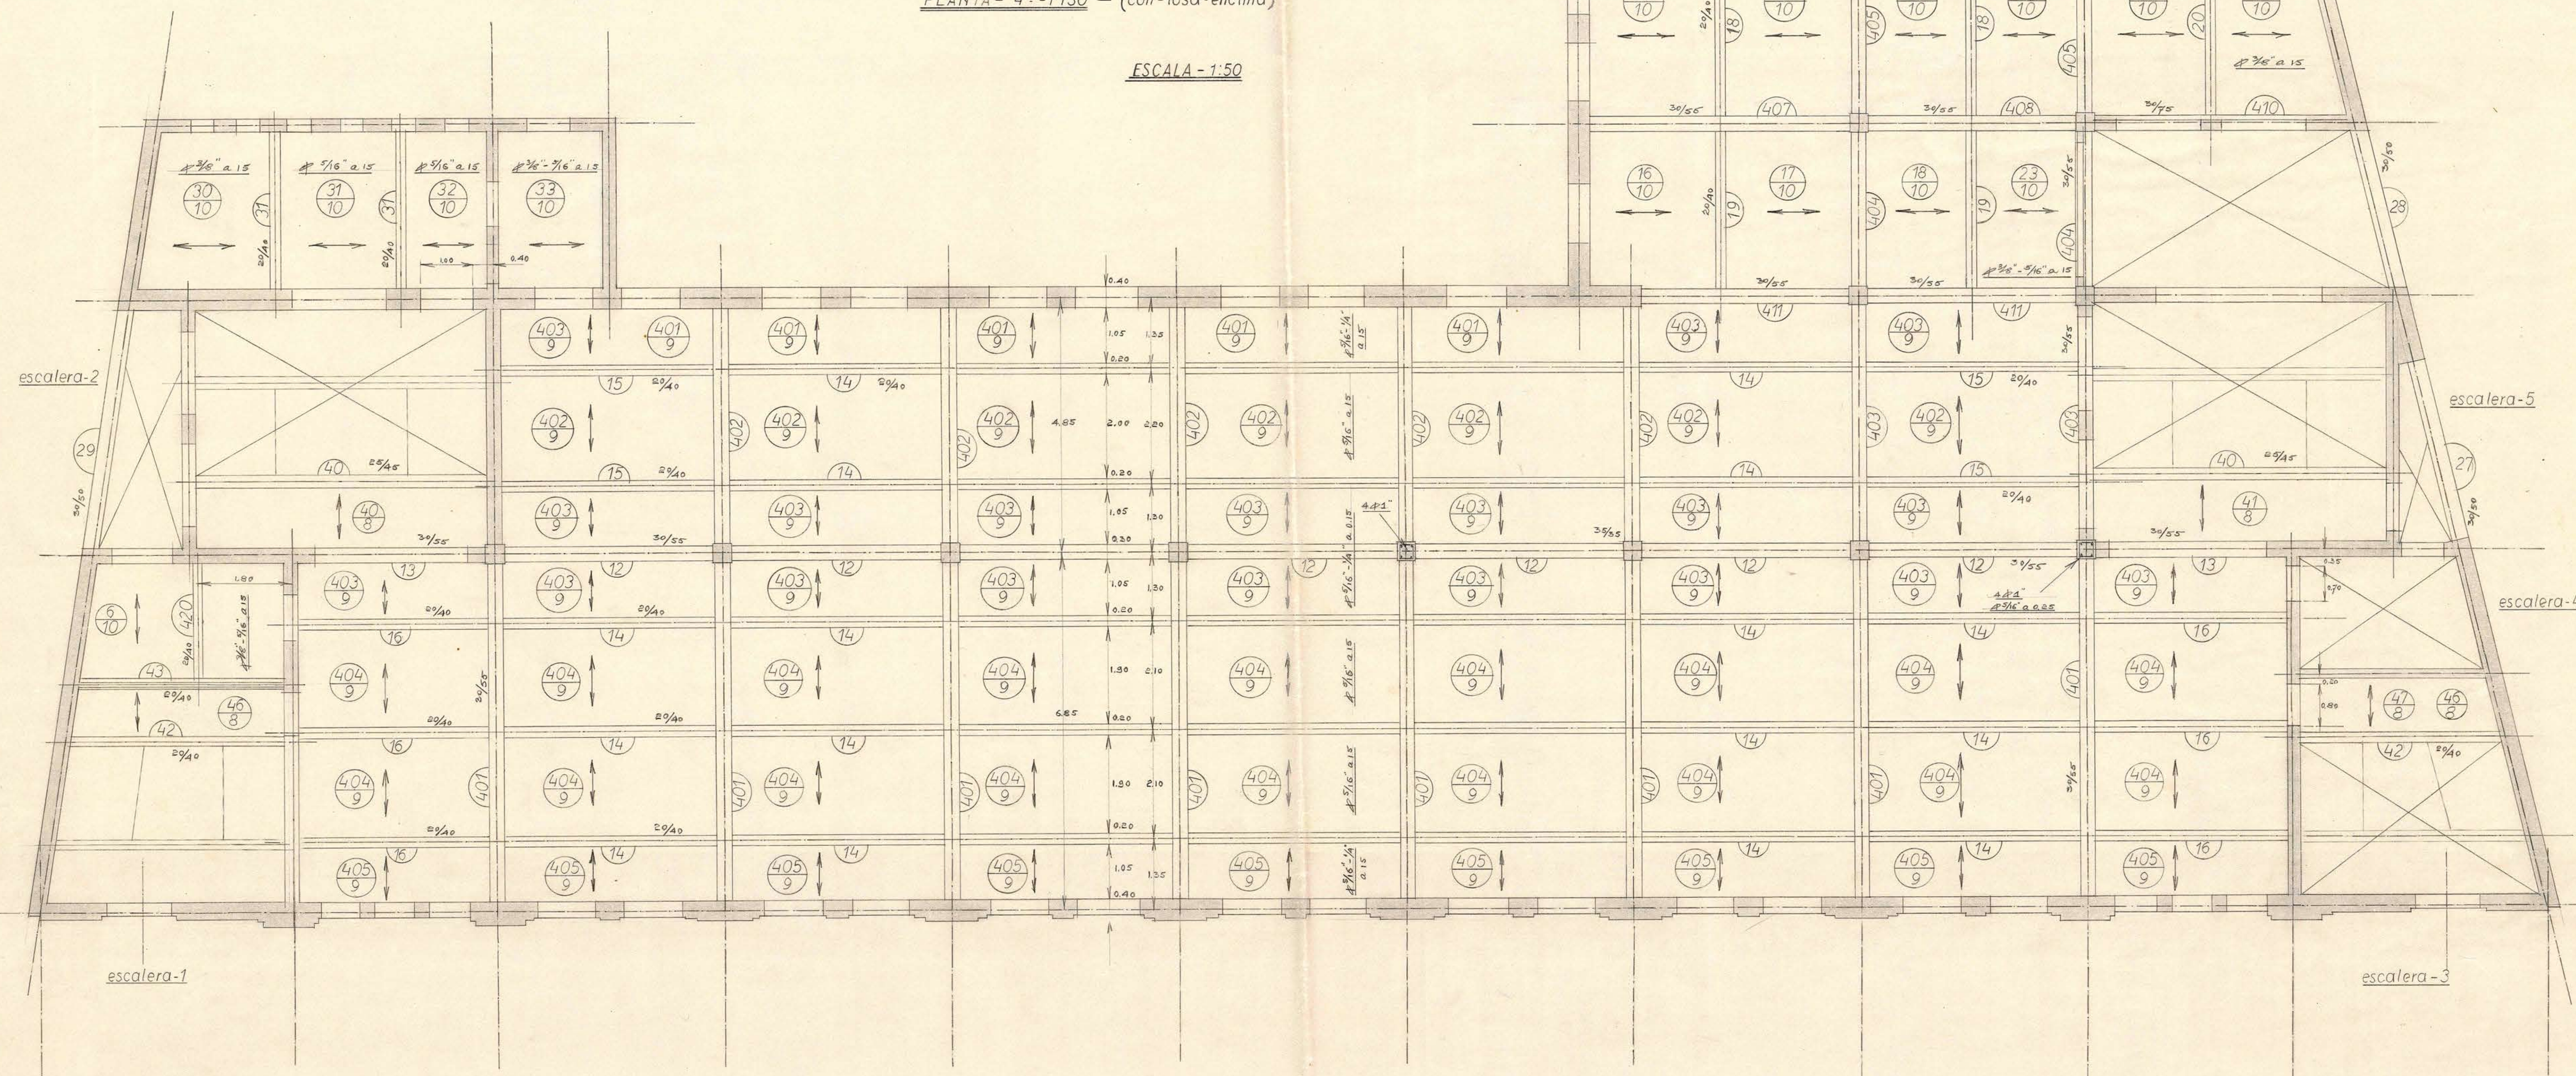

SOBRE CARGA:

permanente — 100 KG/M²

util ——— 400 KG/M²

NOTA:

donde-no-hay-indicacion-especial;
armadura-muros-igual-piso-mas-abajo; pero

los-muros-con $\left\{ \begin{array}{l} \text{vert. } \varnothing 1\frac{1}{2}" \text{ a } 0.30 \\ \text{hor. } \varnothing 1\frac{1}{8}" \text{ a } 0.30 \end{array} \right\}$ en-1º-y-2º-piso

armadura-en-4º-piso

vert.- ϕ -3/8"-a-0.30
hor.- ϕ -5/16"-a-0.30

DIMENSIONES - FACHADA - VER

PLANO - FACHADA

San Diego, Mayo 6 30.
J. J. Beauders,
 Ing. Civil.