



EL OCHAVO

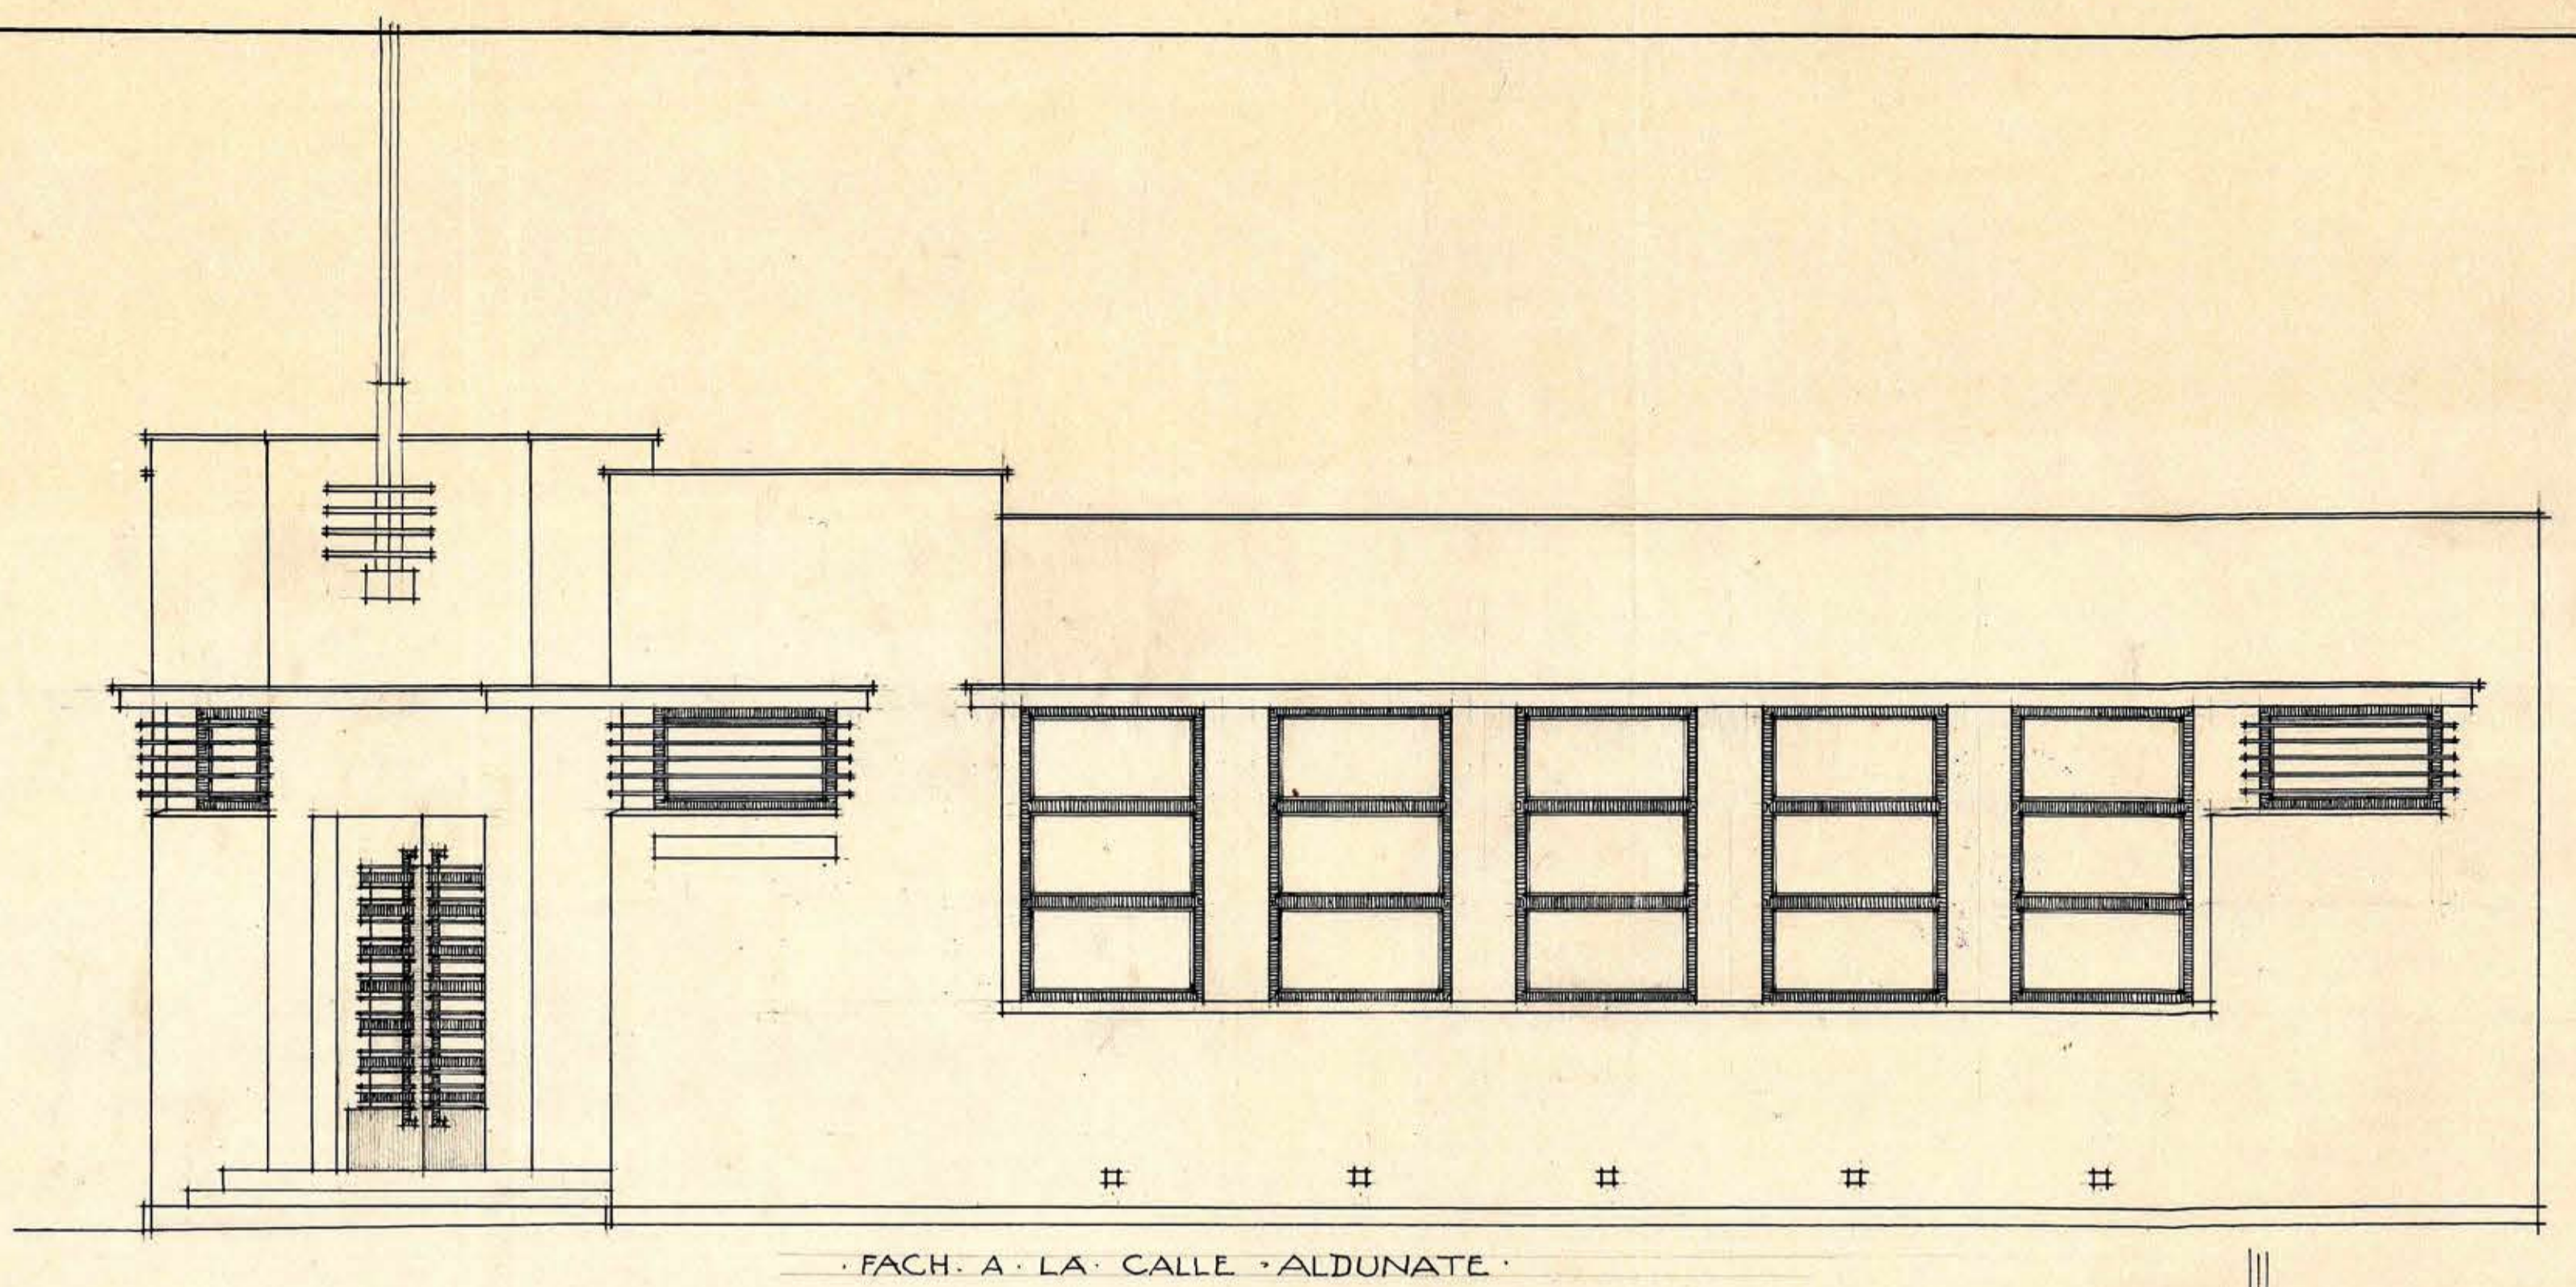

FACH. A LA CALLE ALDUNATE

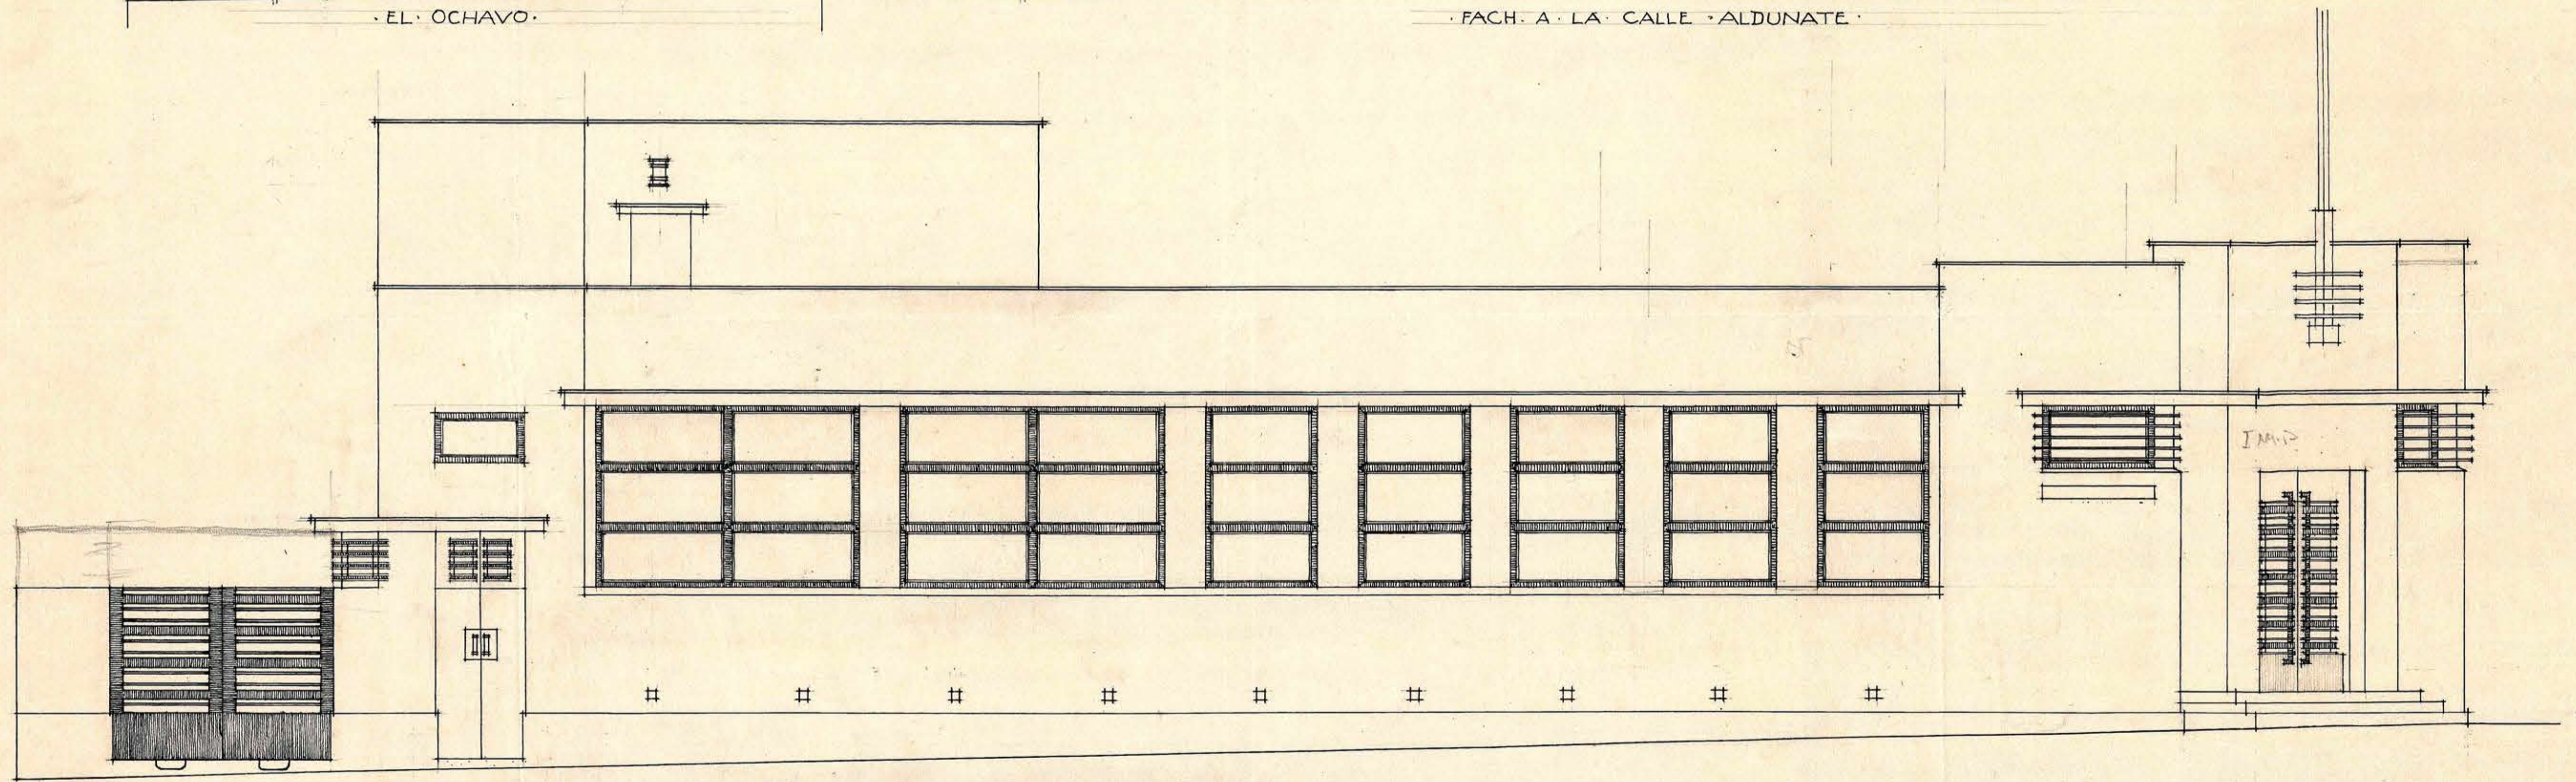

FACH. A LA CALLE BILBAO

*H. Pauly*

*W. Brunton*

*H. Pauly*  
*W. Brunton*

LABORATORIO DE LOS IMPUESTOS INTERNOS  
PARA LA CIUDAD DE COQUIMBO

PLANO DE FACHADAS

ESCALA  
0.02 MT. P. MT.

PLANO NO. 1203  
DIB. 28/10/1929  
VO BO

HELMUT PAULY  
PATRICIO BRUNTON  
ARQUITECTOS  
ESTADO 9 OFICINA 19