
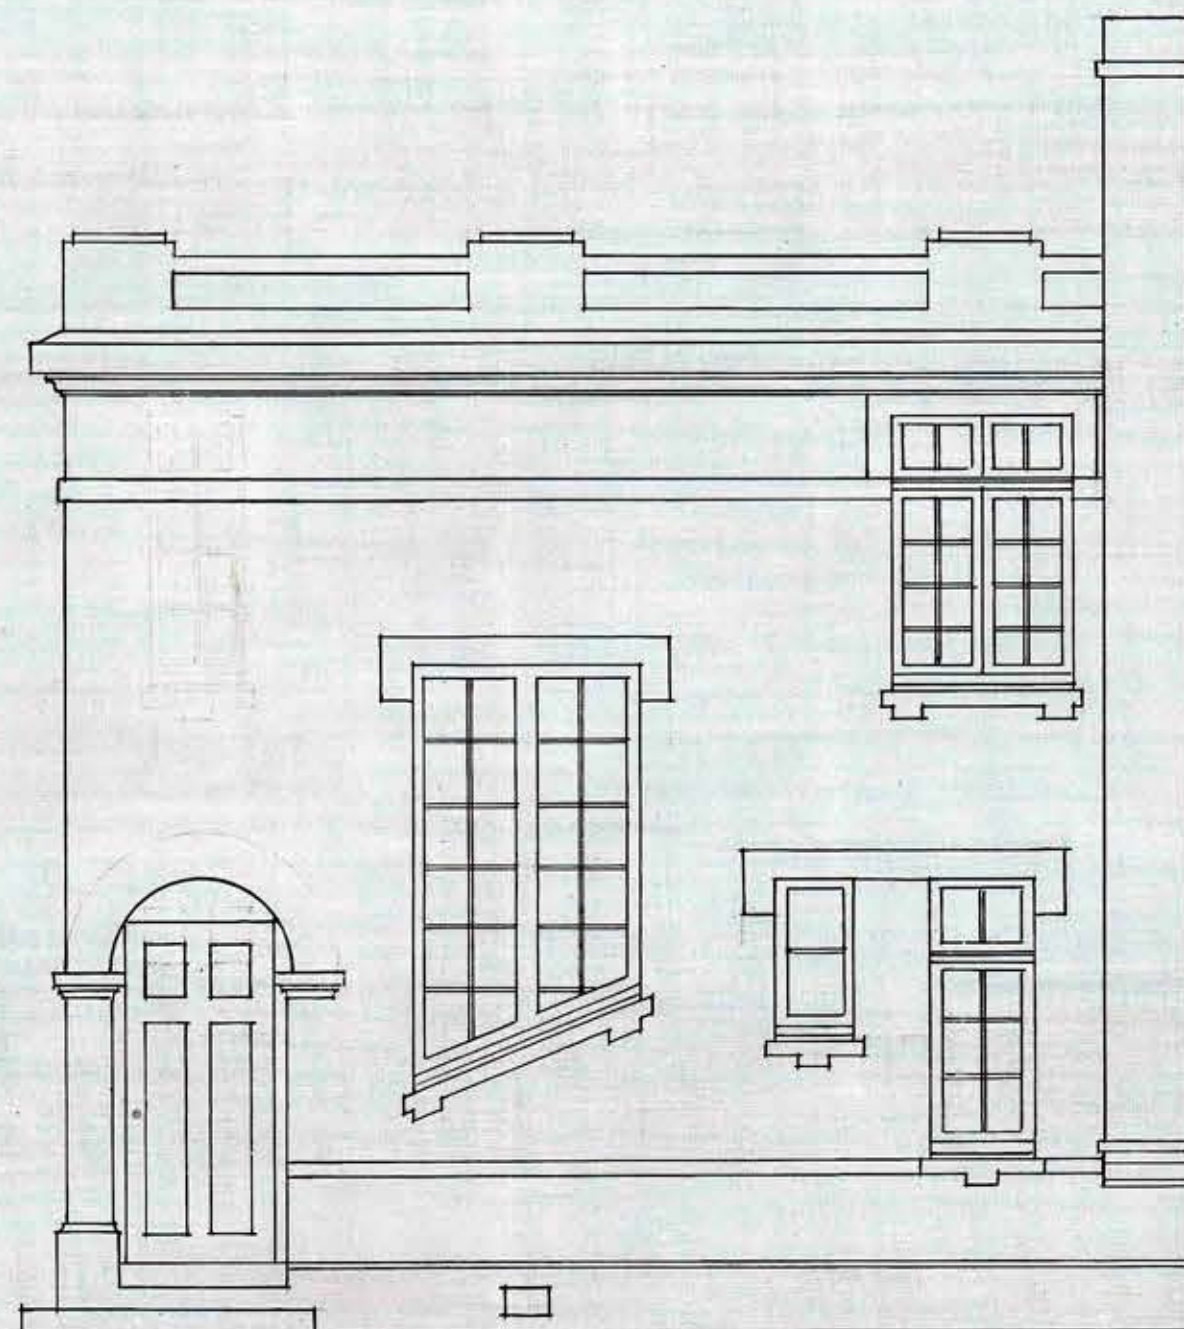


1 cap.

A.

DIRECCION DE OBRAS PUBLICAS.  
SEC. ARQUITECTURA.

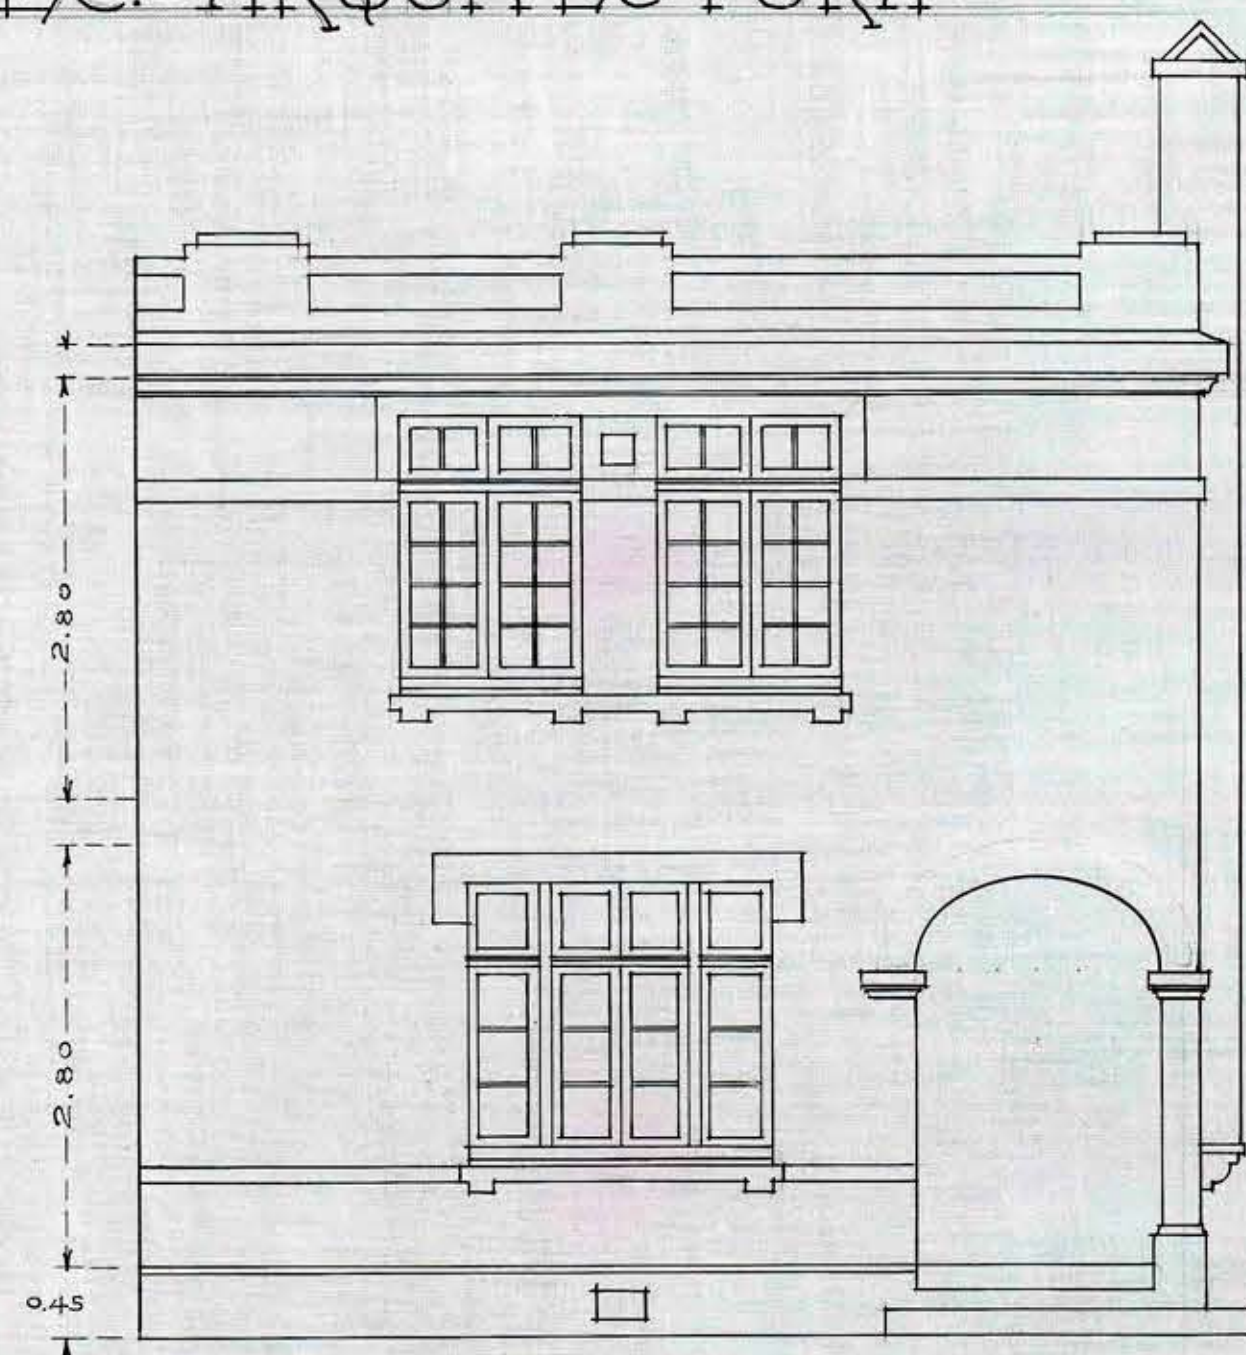

ESCUELA.



RAMON BARROS LUCO.

VALPARAISO.


CASA PARA EL CUIDADOR.

ESCALA 0.02 = 1 MET.


DETALLES

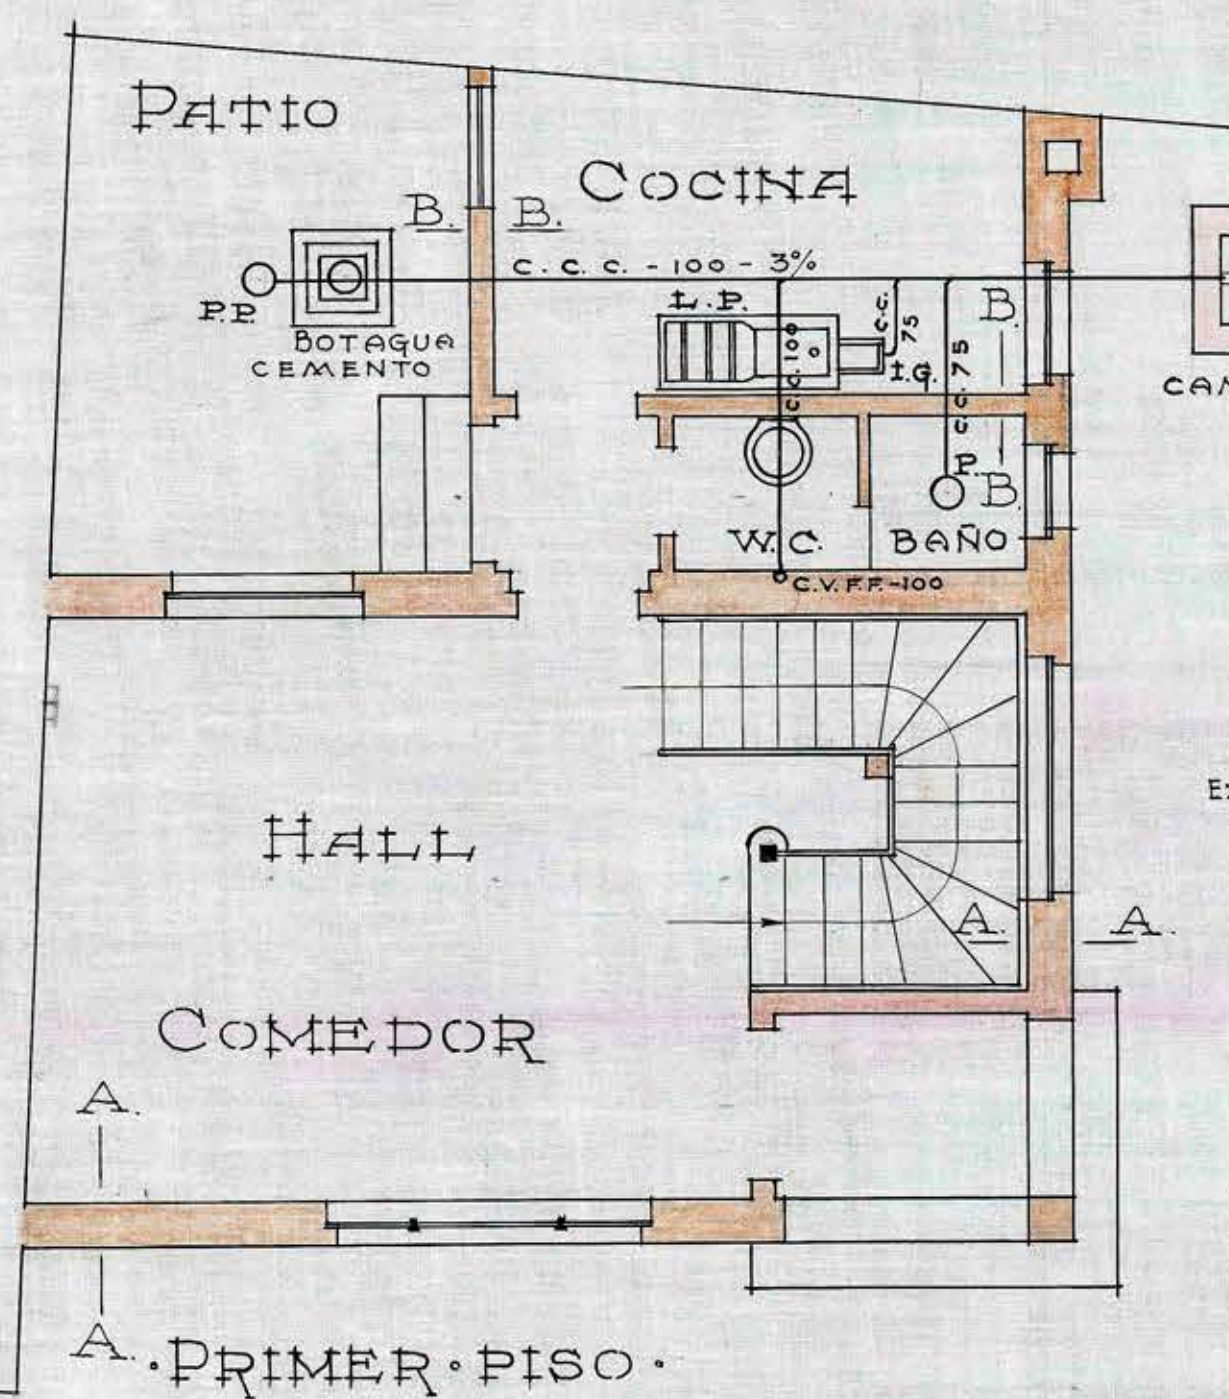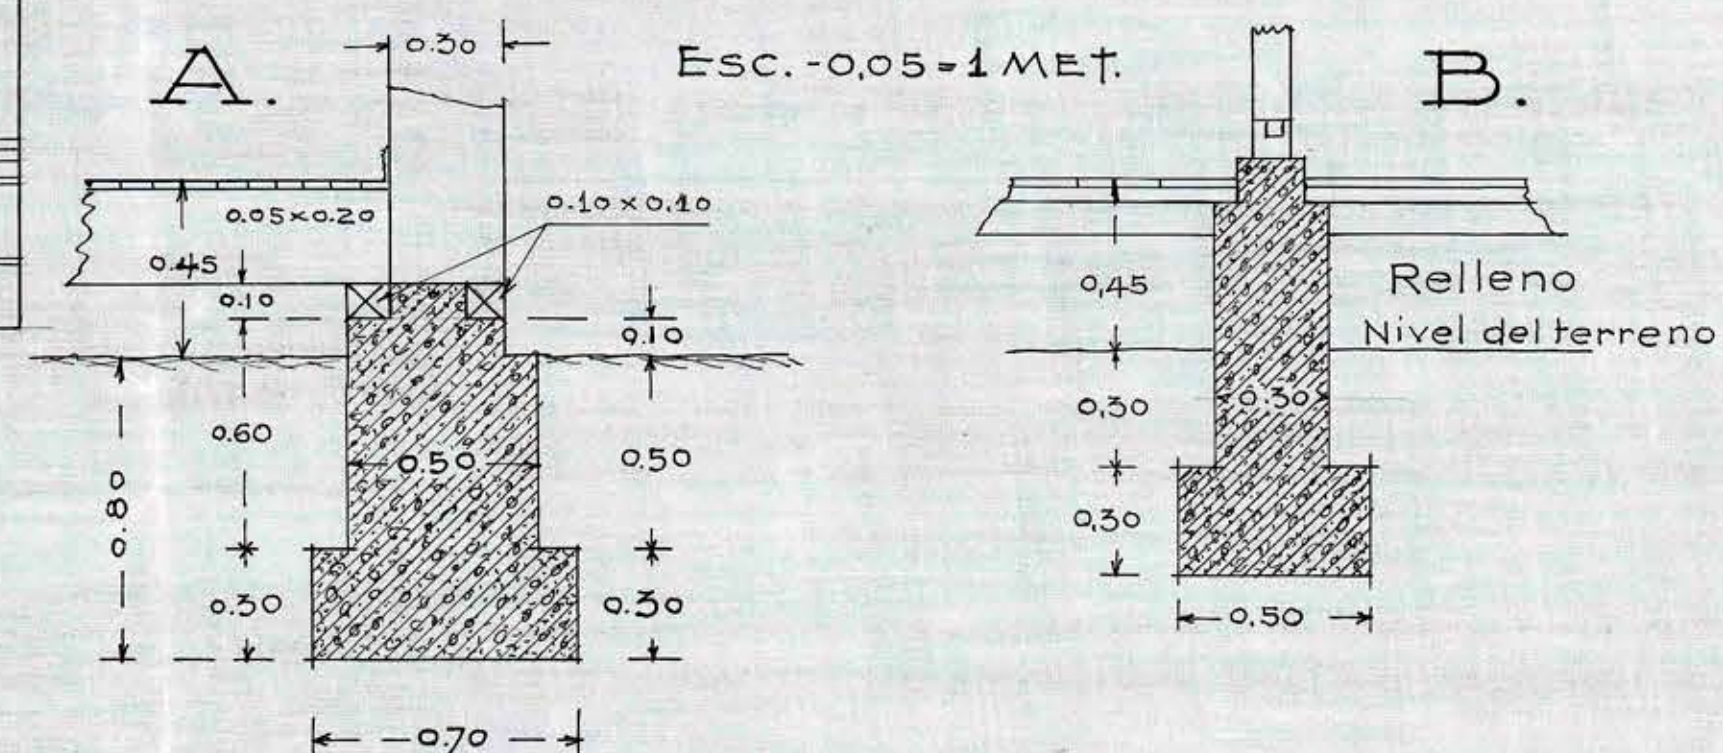

PRIMER PISO.

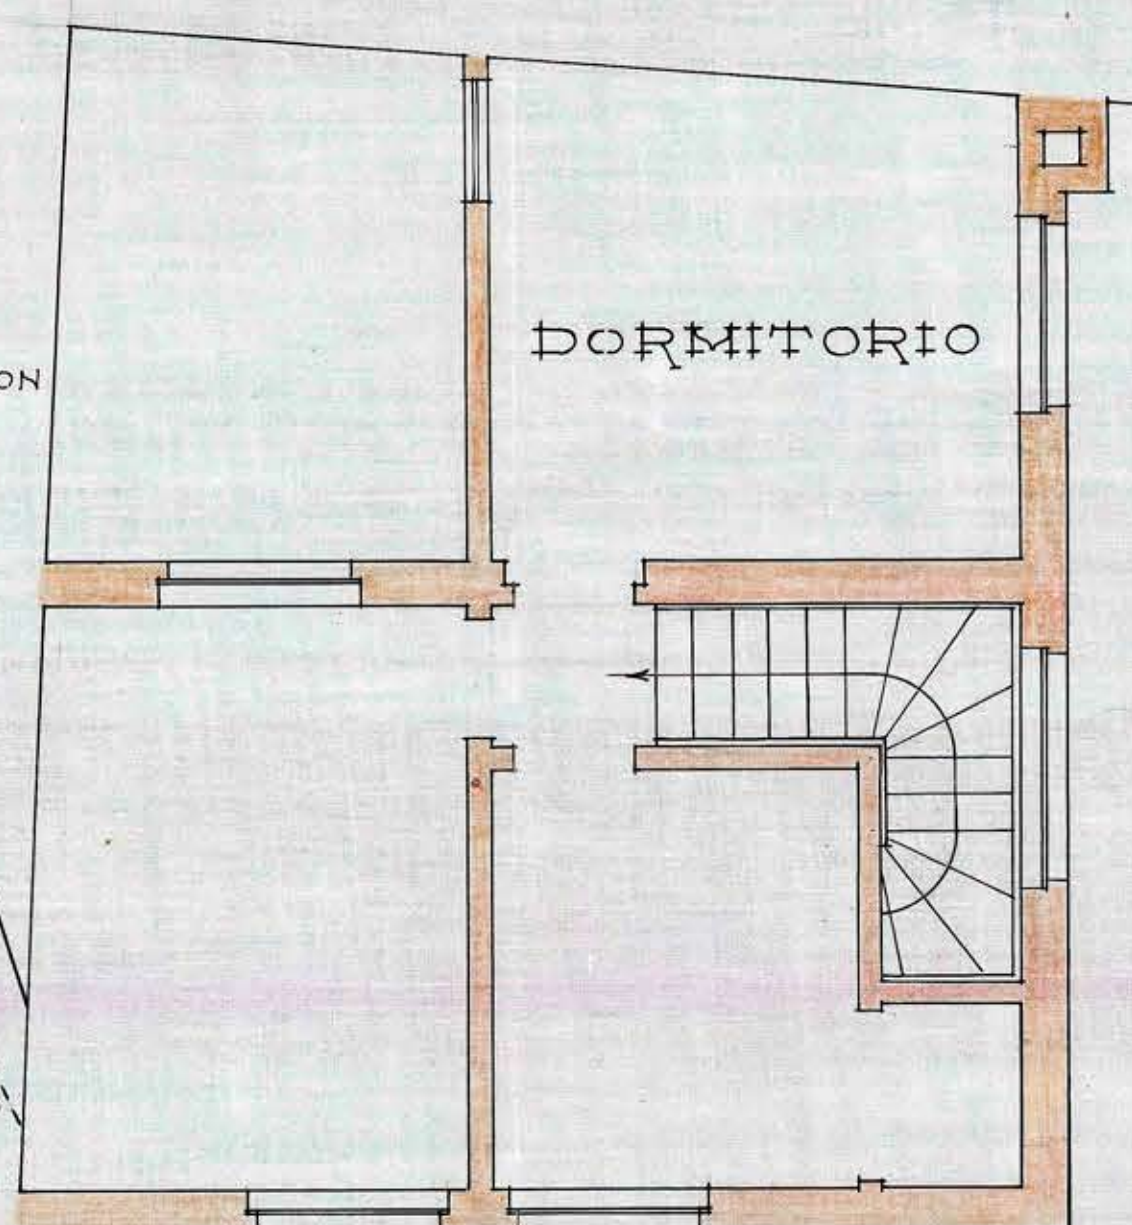

SEGUNDO PISO.

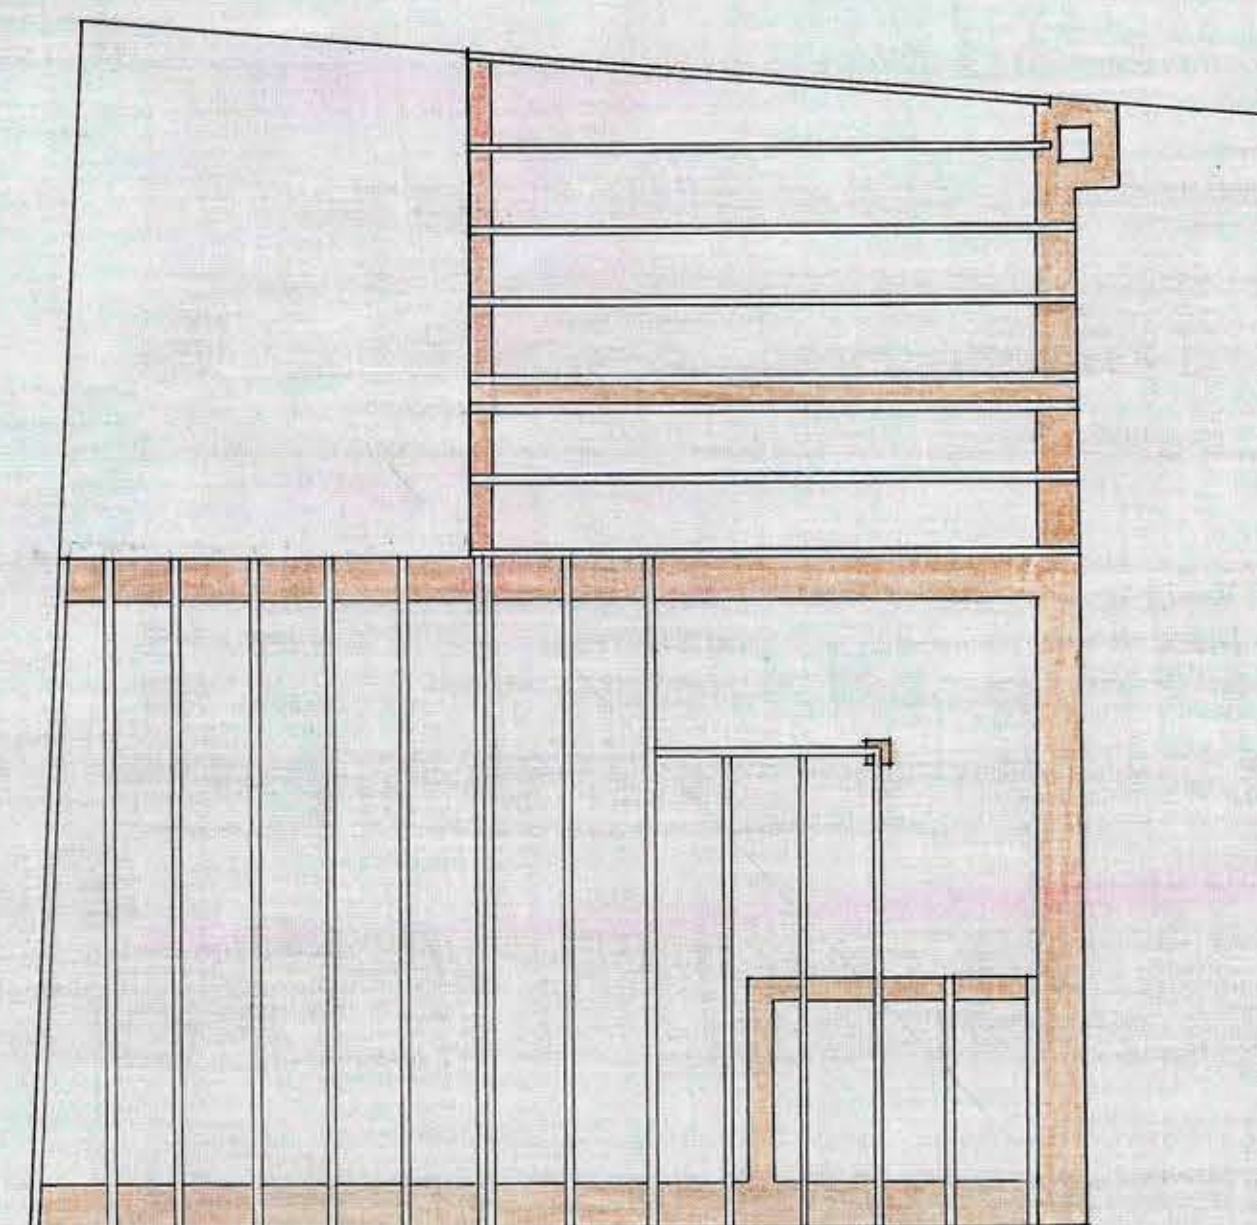

ENVIGADO 2º PISO.

C.C.C. 100 3%  
DESAGÜE EXISTENTE

Santiago Nov. de 1925  
D. Langley Poma  
Arq.<sup>to</sup>