


ESCUELA DE MUJERES

• VALPARAISO •

— ESCALA = 0.01 PM —

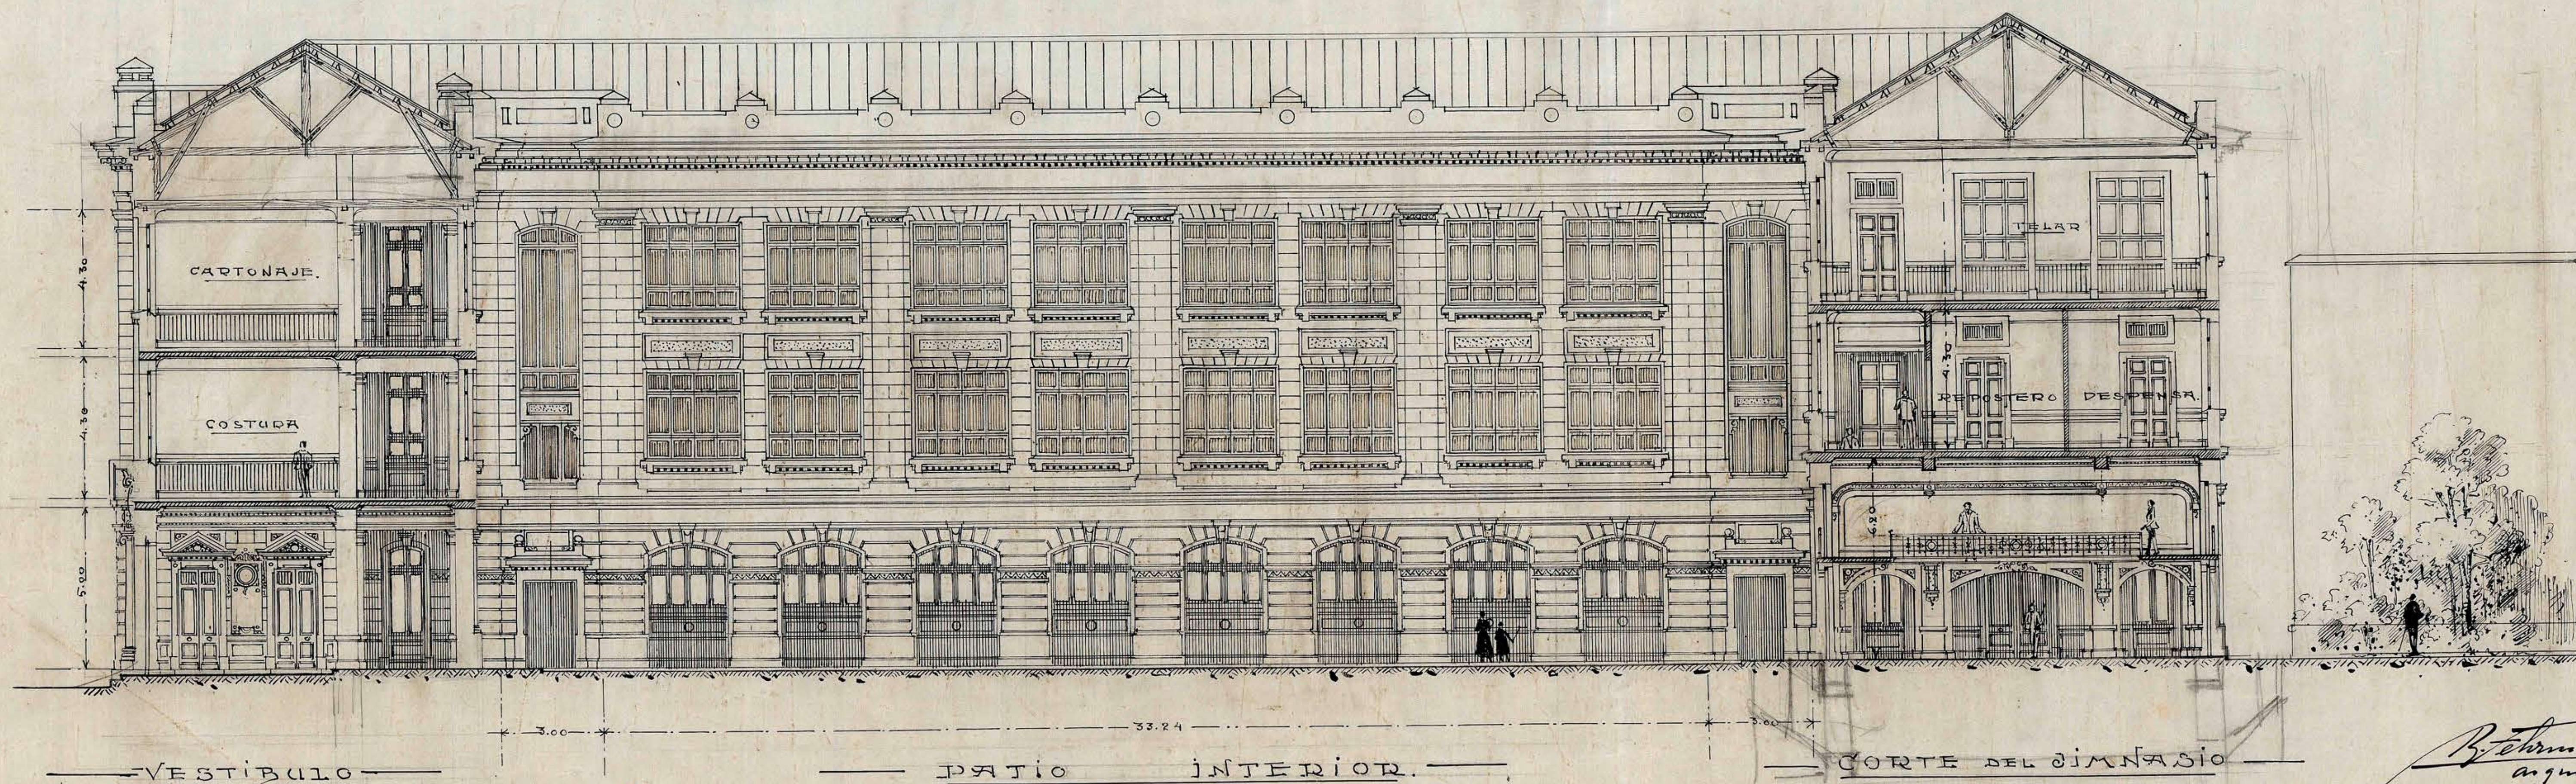

SESION N. 1097
Santiago, 16 de Abril de 1920

APROBADO POR EL CONSEJO
DE OBRAS PUBLICAS

C. M. Valdivia

CORTE — LONGITUDINAL —

R. Hermann Hartung
arquitecto

M. H. H.