


ESCUELA DE MUJERES

• VALPARAISO •

ESCALA = 0.01 P/M

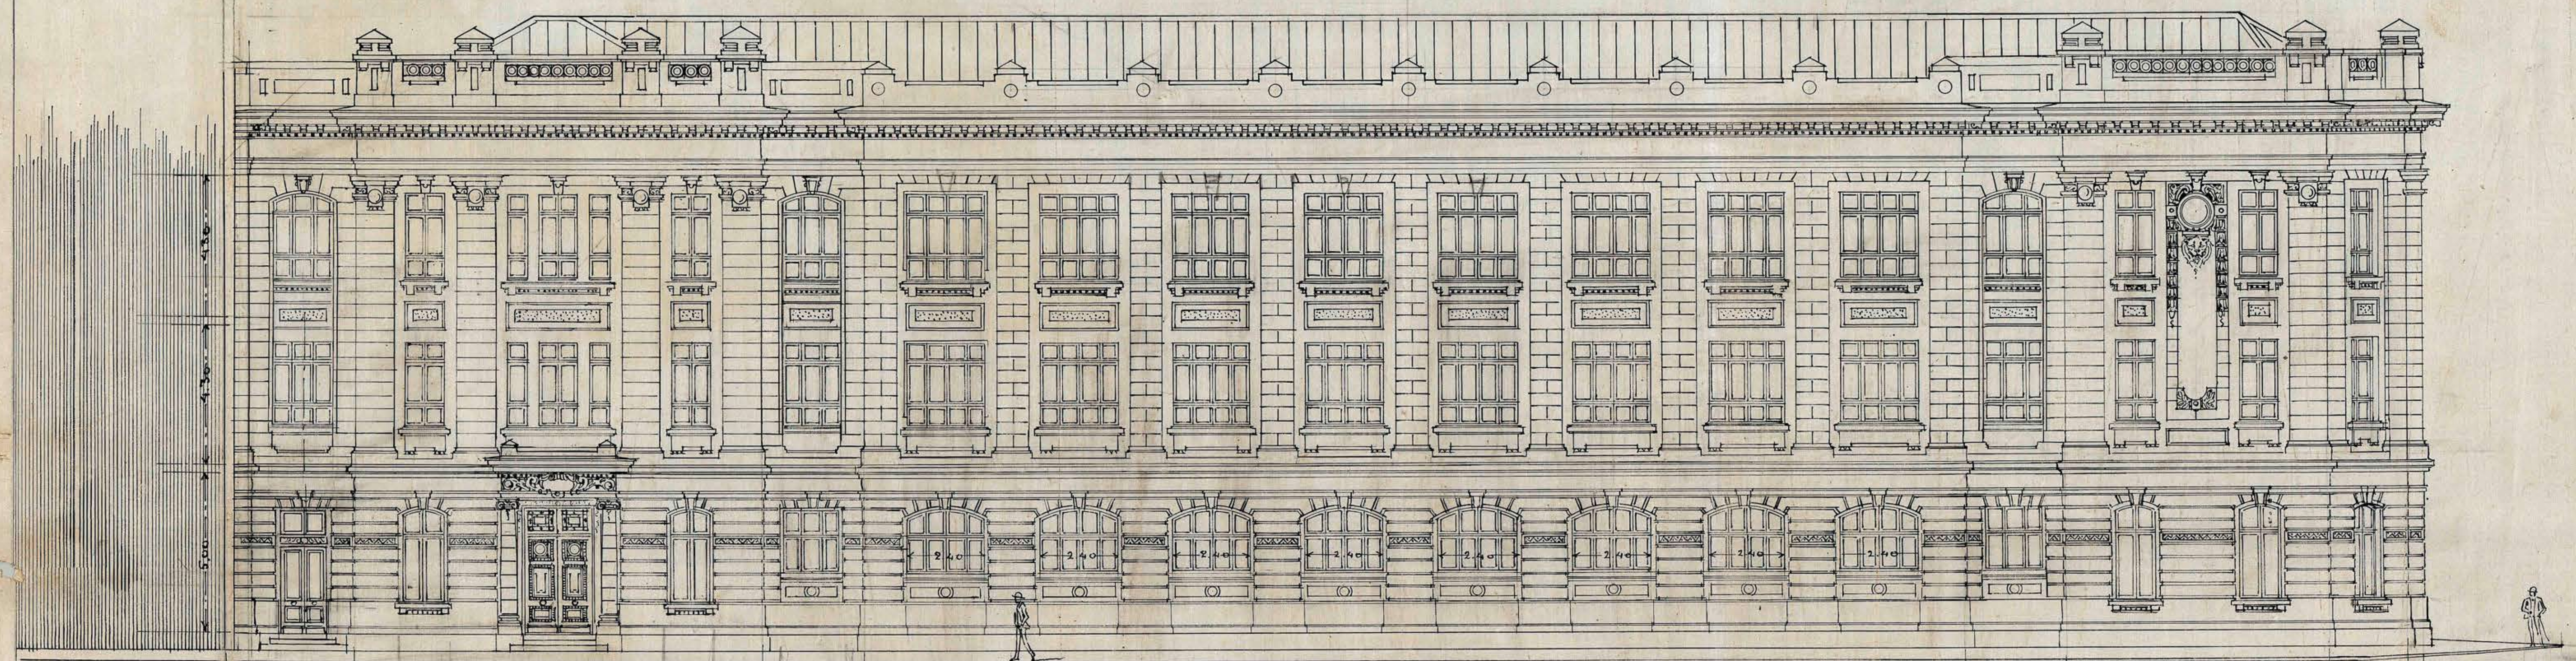

4.86 12.30 3.00 33.24 3.00 8.00 2.75

FACHADA A LA CALLE MORRIZ

SESION N. 1097
16 de Abril de 1920

APROBADO POR EL CONSEJO
DE OBRAS PUBLICAS

Cm. M. M. M.

B. M. M.

M. M. M.