


ESCUELA DE MUJERES

• VALPARAISO •

• ESCALA = 0.01 P/M •

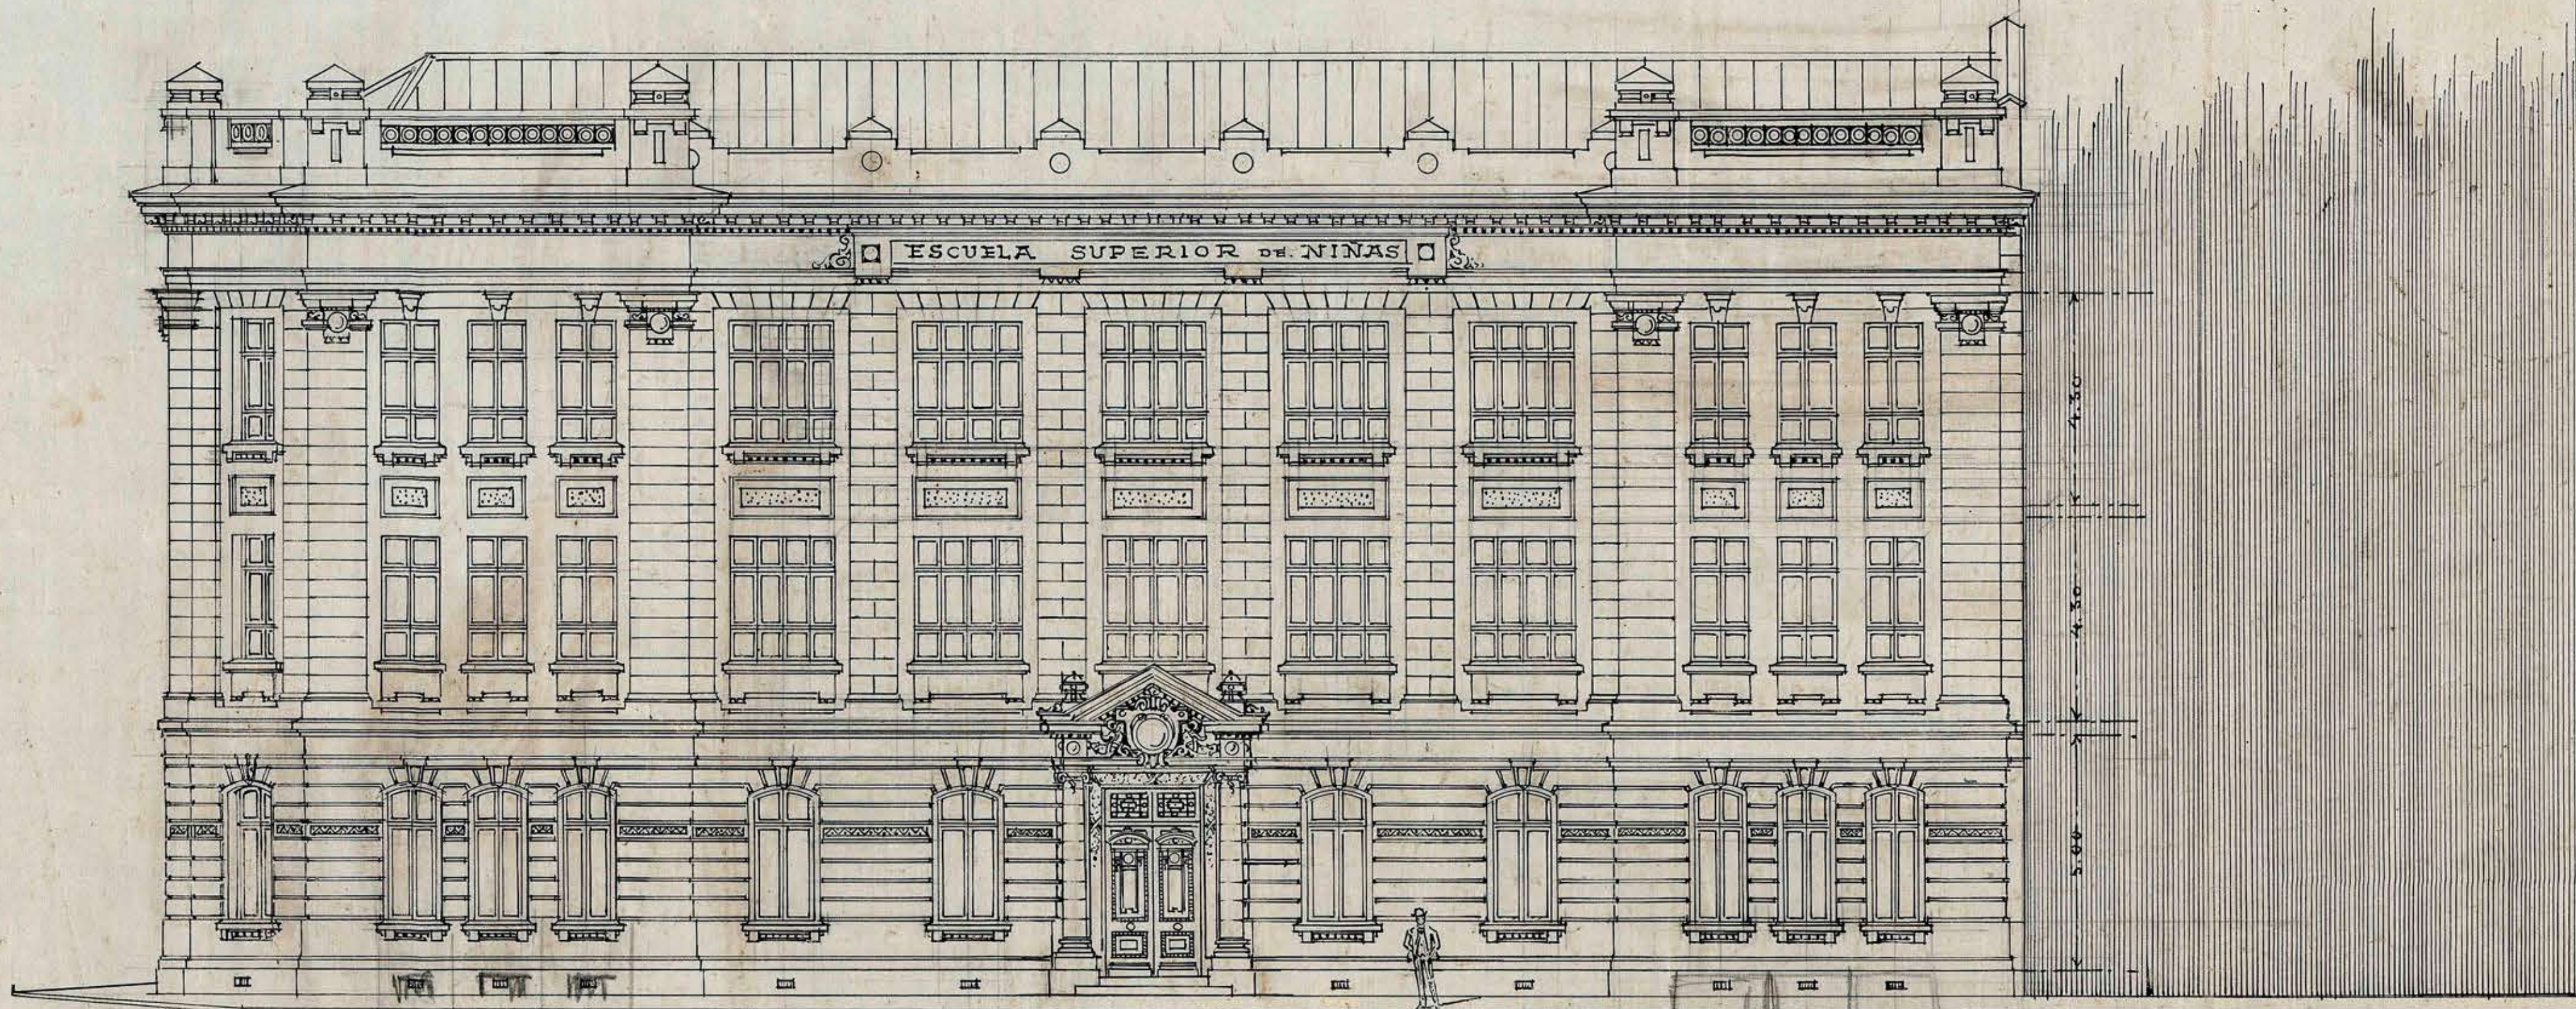

FACHADA PRINCIPAL

SESION N.º 1097
Santiago, 16 de Abril de 1920

APROBADO POR EL CONSEJO
DE OBRAS PUBLICAS

C. M. M.

B. Hermann Martini
arquitecto

M. Franco